



## Schemat szafy BMS-00-A


|             |   |
|-------------|---|
| Inwestycja: | KOMPLEKS SPORTOWY W PIEKARACH ŚLĄSKICH, BUDOWA BASENU ZE SPA I STREFĄ FITNESS, HALI SPORTOWEJ ZE STRZELNICĄ SPORTOWĄ I GARAŻEM PODZIEMNYM, WRAZ Z ZAGOSPODAROWANIEM TERENU ORAZ NIEZBĘDNĄ INFRASTRUKTURĄ TECHNICZNĄ PODZIEMNĄ I NAZIEMNĄ |
| Projektant: | mgr inż. Wojciech KOMPAŁA, uprawnienia nr: 353/DOS/10   |
| Sprawdził:  | mgr inż. Mateusz Biernacki, uprawnienia nr: OPL/2079/PWBE/22   |
| Nr rysunku: | 245-PW-BMS-EA-SCH-00-1002   |

|   |                                                                                          |    |   |                 |                      |   |   |   |   |
|---|------------------------------------------------------------------------------------------|----|---|-----------------|----------------------|---|---|---|---|
|   | 0                                                                                        | 1  | 2 | 3               | 4                    | 5 | 6 | 7 | 8 |
| A | <div><div>Spis zawartości</div><div>Schemat szafy BMS-00-A</div><div>Strona1</div></div> |    |   |                 |                      |   |   |   | A |
| B |                                                                                          | Nr |   | Strona projektu | Komentarz            |   |   |   |   |
|   |                                                                                          | 1  |   | 1               | Strona tytułowa      |   |   |   |   |
|   |                                                                                          | 2  |   | 2               | Spis zawartości      |   |   |   |   |
|   |                                                                                          | 3  |   | 3               | Schemat sterowania   |   |   |   |   |
|   |                                                                                          | 4  |   | 4               | Zasilanie podstawowe |   |   |   |   |
|   |                                                                                          | 5  |   | 5               | Sterownik 1          |   |   |   |   |
|   |                                                                                          | 6  |   | 6               | Sterownik 2          |   |   |   |   |
|   |                                                                                          | 7  |   | 7               | Switch               |   |   |   |   |
|   |                                                                                          | 8  |   | 8               | Wentylator W10       |   |   |   |   |
|   |                                                                                          | 9  |   | 9               | Widok szafy          |   |   |   |   |
|   |                                                                                          | 10 |   | 10              | Lista kabli          |   |   |   |   |
| C |                                                                                          | 11 |   | 11              | Lista materiałowa    |   |   |   |   |
|   |                                                                                          |    |   |                 |                      |   |   |   |   |
| D |                                                                                          |    |   |                 |                      |   |   |   |   |
|   |                                                                                          |    |   |                 |                      |   |   |   |   |
| E |                                                                                          |    |   |                 |                      |   |   |   |   |
|   |                                                                                          |    |   |                 |                      |   |   |   |   |
| F |                                                                                          |    |   |                 |                      |   |   |   |   |
|   |                                                                                          |    |   |                 |                      |   |   |   |   |
|   | 0                                                                                        | 1  | 2 | 3               | 4                    | 5 | 6 | 7 | 8 |

|                                                                         |  |   |  |                    |  |             |                   |                           |                            |                            |         |  |  |  |  |  |  |
|-------------------------------------------------------------------------|--|---|--|--------------------|--|-------------|-------------------|---------------------------|----------------------------|----------------------------|---------|--|--|--|--|--|--|
| inwestor:                                                               |  | Nazwa i lokalizacja inwestycji:   |  |                    |  | funkcja:    |                   | imię i nazwisko:          |                            | podpis:                    |         |  |  |  |  |  |  |
| Gmina Piekary Śląskie<br><br>ul. Bytomska 84, 41-940<br>Piekary Śląskie |  | KOMPLEKS SPORTOWY W PIEKARACH ŚLĄSKICH, BUDOWA BASENU ZE SPA I STREFĄ FITNESS, HALI SPORTOWEJ ZE STRZELNICĄ SPORTOWĄ I GARAŻEM PODZIEMNYM, WRAZ Z ZAGOSPODAROWANIEM TERENU ORAZ NIEZBEDNĄ INFRASTRUKTURĄ TECHNICZNĄ PODZIEMNĄ I NAZIEMNĄ |  |                    |  | projektant: |                   | mgr inż. Wojciech KOMPAŁA |                            | uprawnienia nr: 353/DOS/10 |         |  |  |  |  |  |  |
|                                                                         |  | branża:   |  | stadium:           |  | rewizja:    | data opracowania: |                           | sprawdził:                 |                            | arkusz: |  |  |  |  |  |  |
|                                                                         |  | INSTALACJE BMS   |  | Projekt wykonawczy |  | A11         | 23.09.2026        |                           | mgr inż. Mateusz Biernacki |                            |         |  |  |  |  |  |  |
|                                                                         |  | nazwa rysunku:   |  |                    |  | nr rys.:    |                   |                           |                            |                            |         |  |  |  |  |  |  |
|                                                                         |  | Schemat szafy BMS-00-A   |  |                    |  |             |                   | 245-PW-BMS-EA-SCH-00-1002 |                            |                            |         |  |  |  |  |  |  |

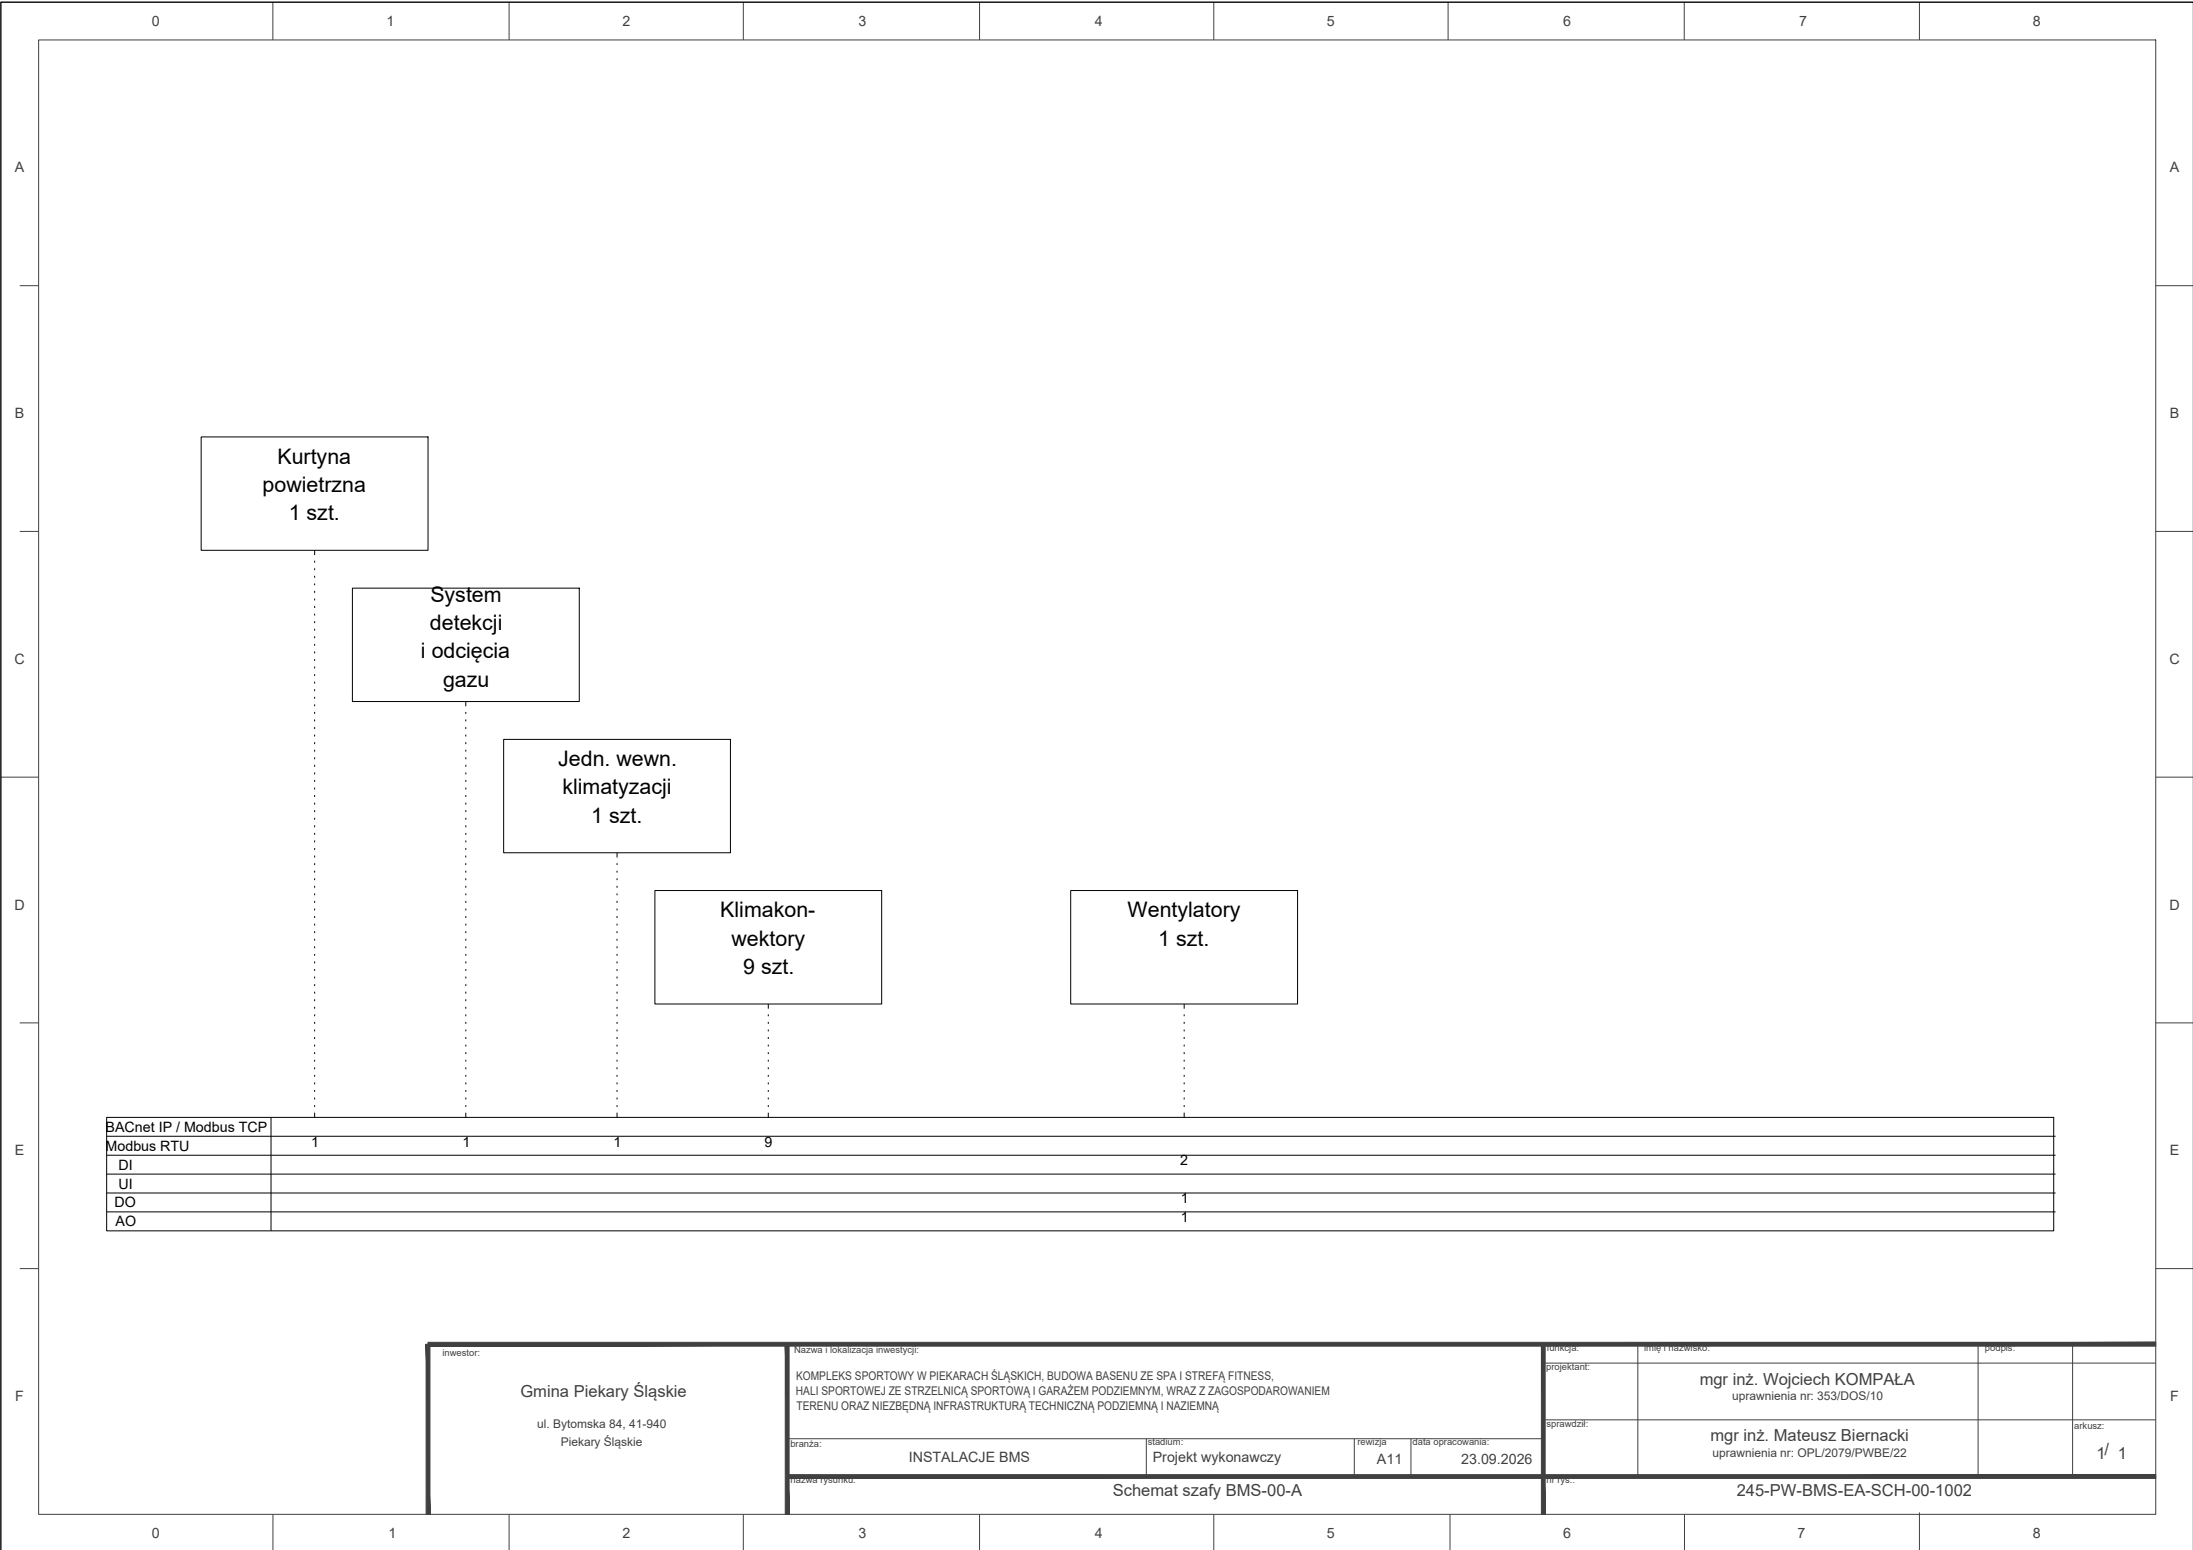


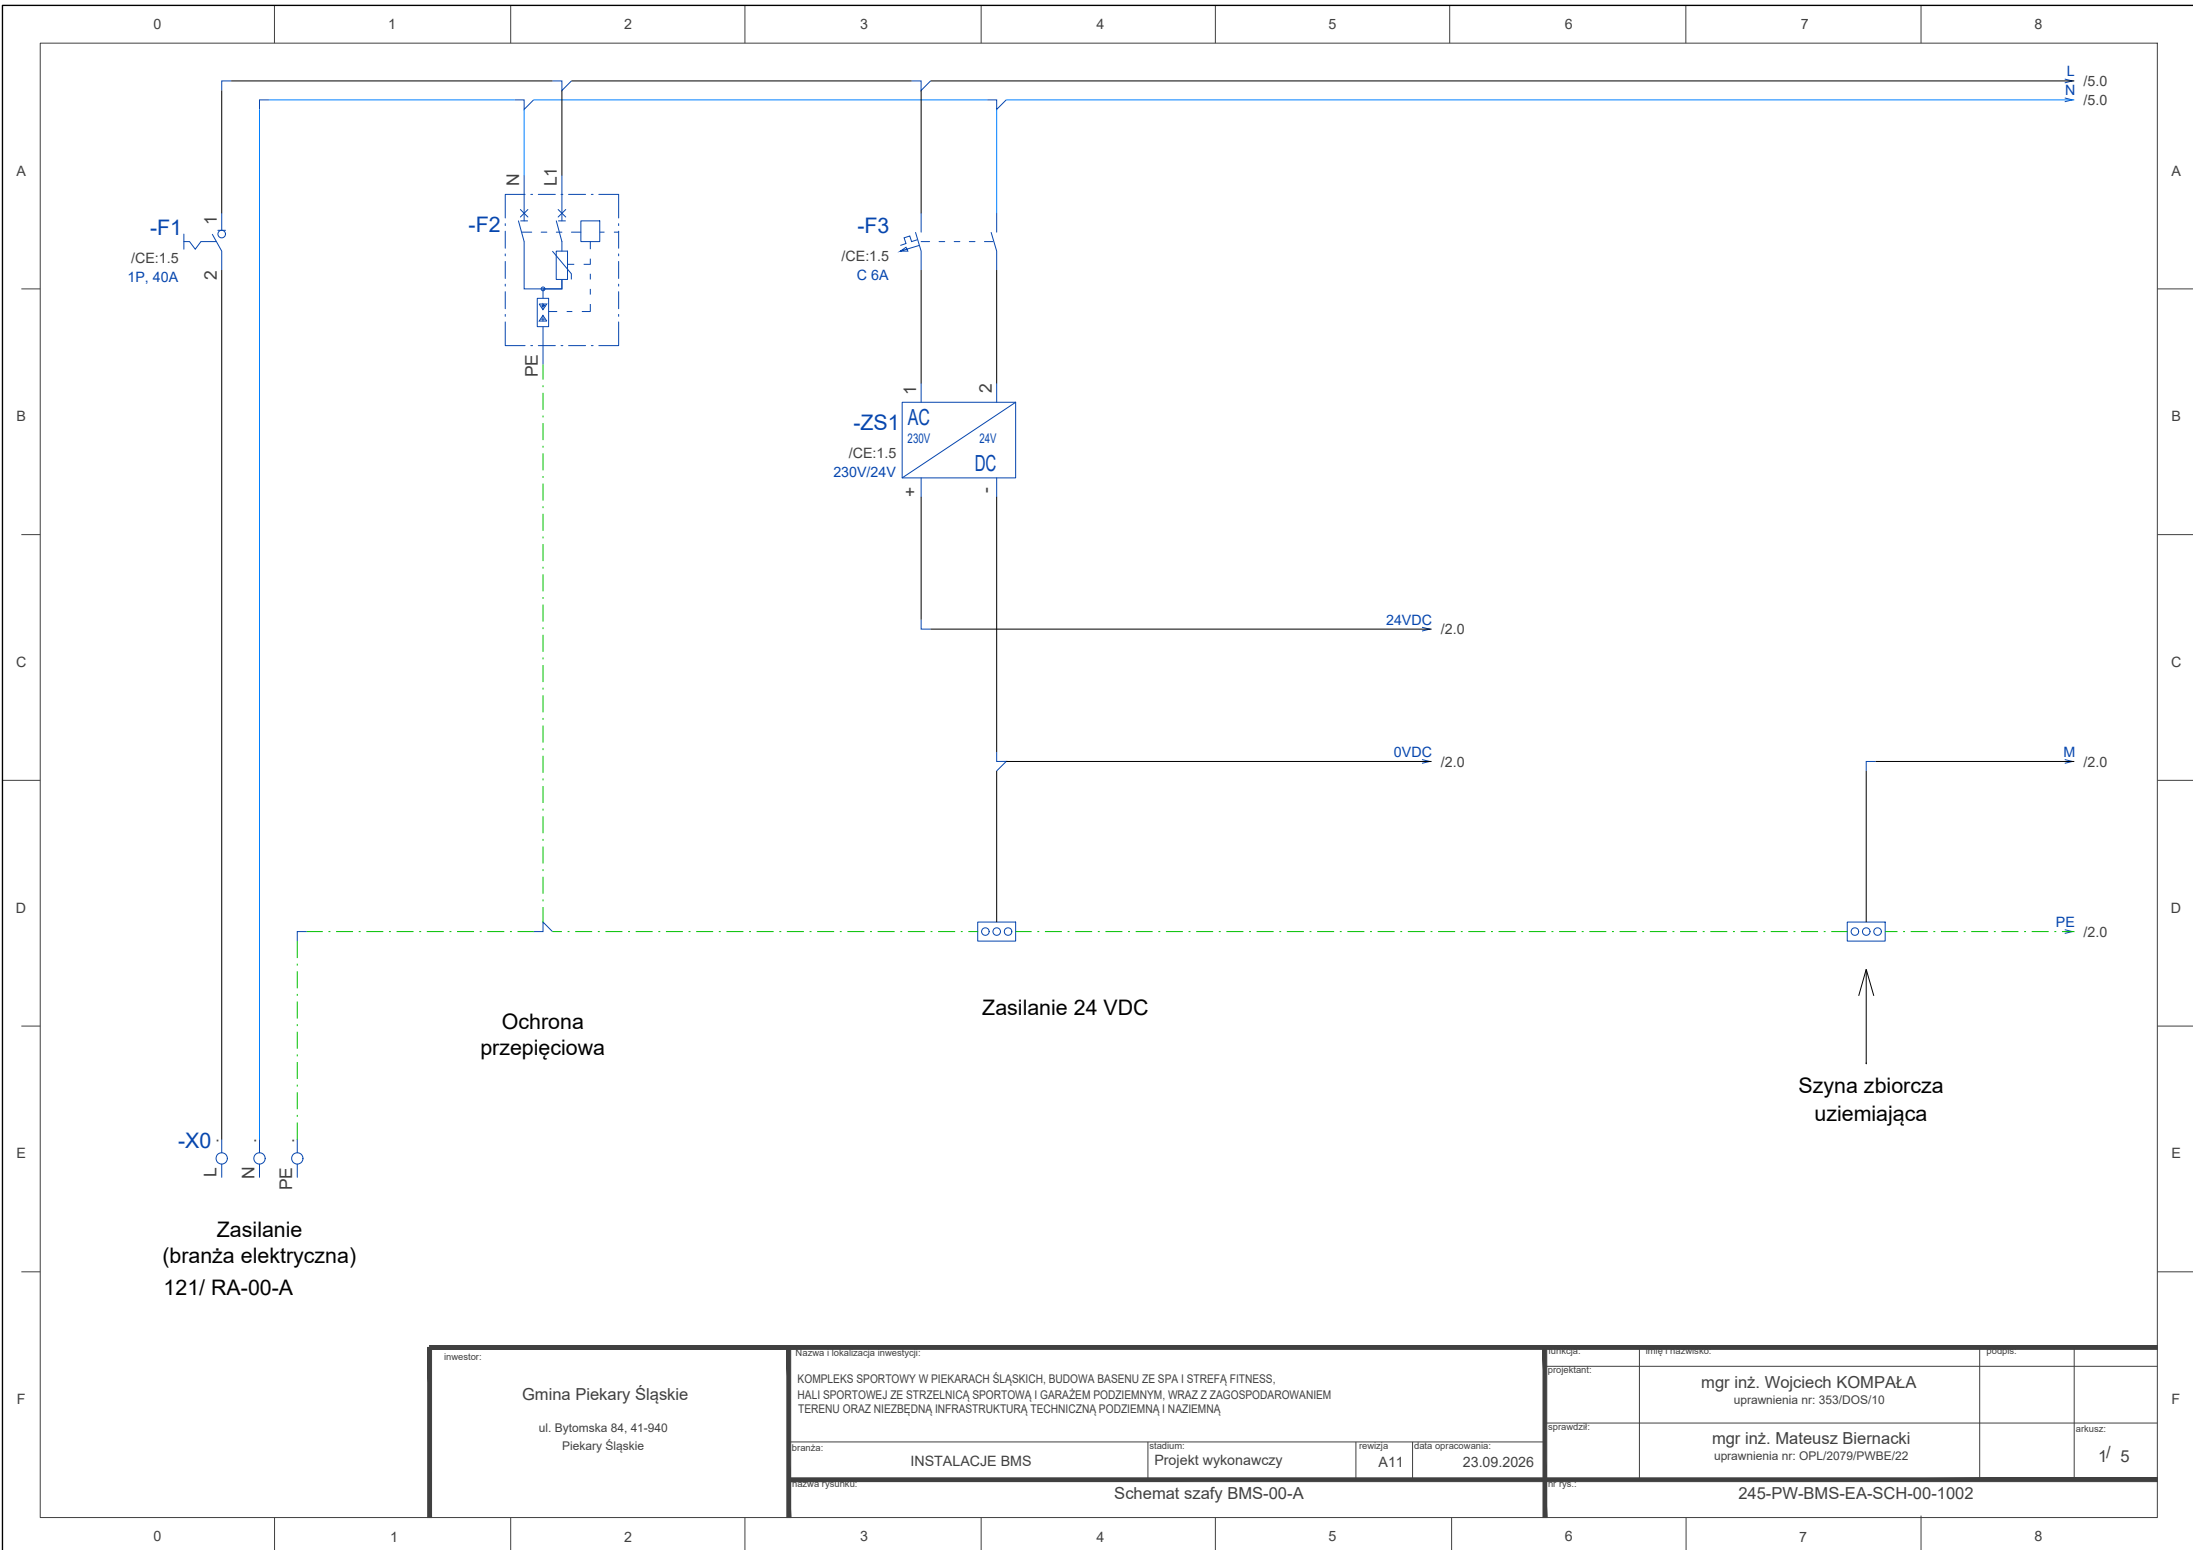

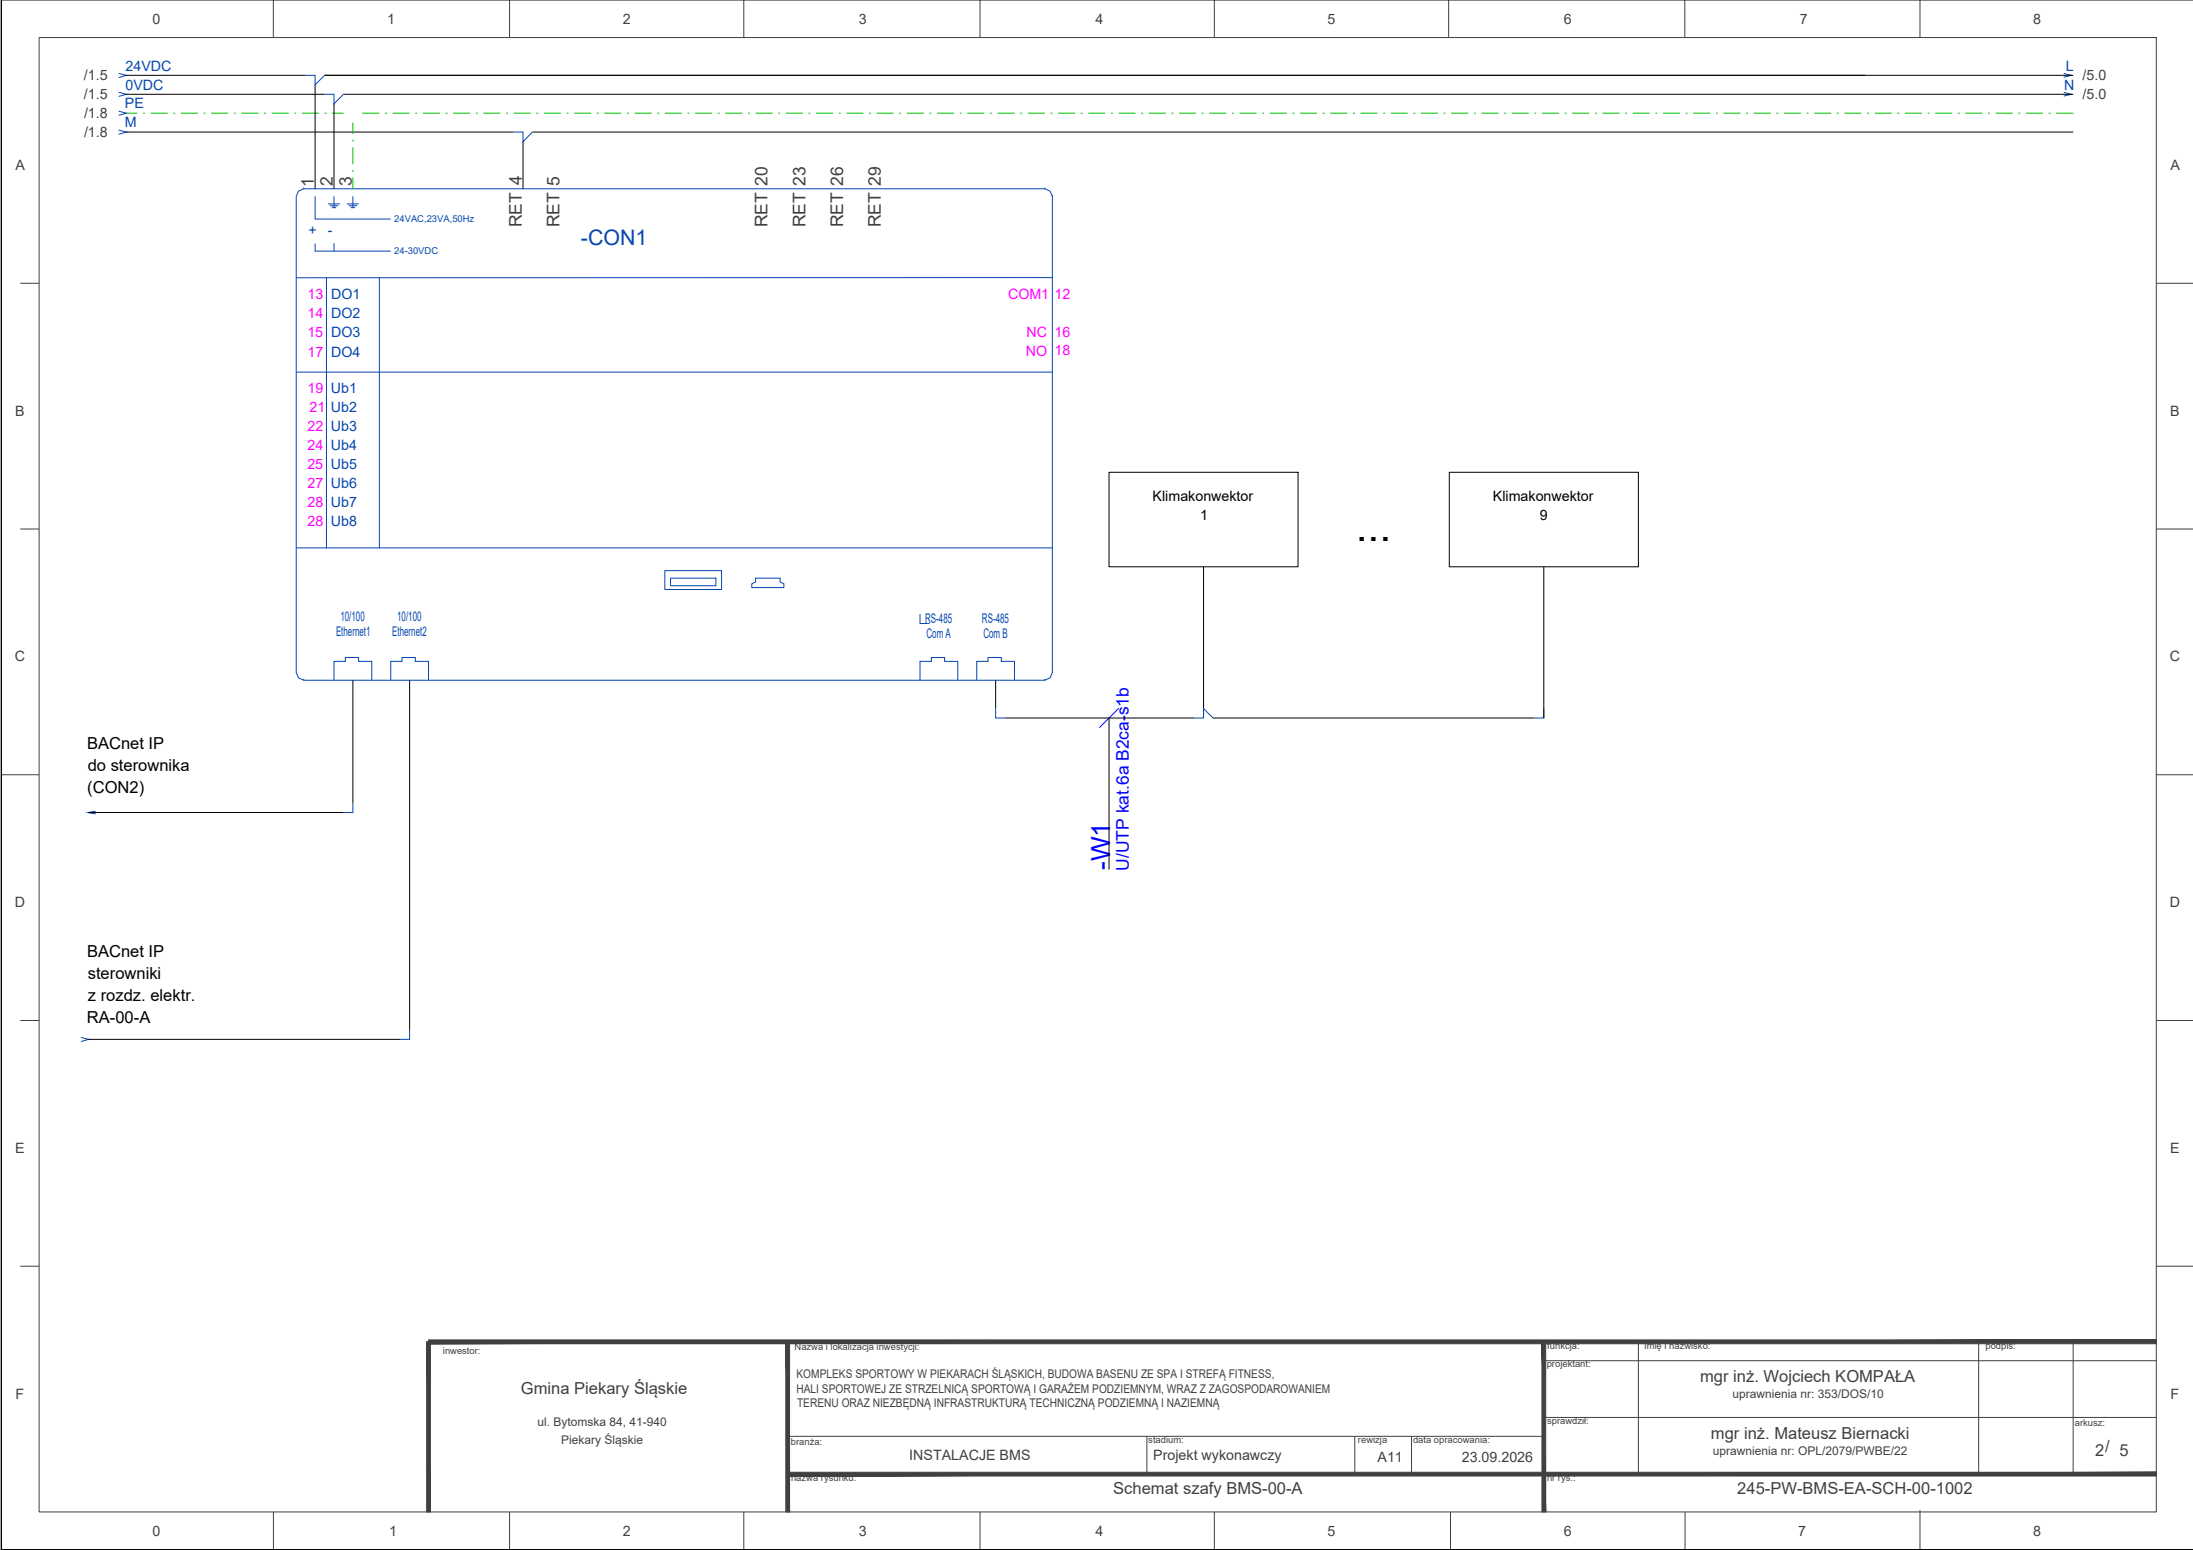


|   |   |  |  |  |             |  |                            |  |                                  |  |         |                           |  |
|---|---|--|--|--|-------------|--|----------------------------|--|----------------------------------|--|---------|---------------------------|--|
| <div>inwestor:</div> <div>Gmina Piekary Śląskie</div> <div>ul. Bytomska 84, 41-940</div> <div>Piekary Śląskie</div> | Nazwa i lokalizacja inwestycji:   |  |  |  | funkcja:    |  | imię i nazwisko:           |  | podpis:                          |  |         |                           |  |
|   | KOMPLEKS SPORTOWY W PIEKARACH ŚLĄSKICH, BUDOWA BASENU ZE SPA I STREFA FITNESS, HALI SPORTOWEJ ZE STRZELNICA SPORTOWĄ I GARAZEM PODZIEMNYM, WRAZ Z ZAGOSPODAROWANIEM TERENU ORAZ NIEZBĘDĄ INFRASTRUKTURĄ TECHNICZNĄ PODZIEMNĄ I NAPIĘMĄ |  |  |  | projektant: |  | mgr inż. Wojciech KOMPALA  |  | uprawnienia nr: 353/DOS/10       |  |         |                           |  |
|   |   |  |  |  | sprawdza:   |  | mgr inż. Mateusz Biernacki |  | uprawnienia nr: OPL/2079/PWBE/22 |  | arkusz: |                           |  |
|   |   |  |  |  |             |  |                            |  |                                  |  | 2/ 5    |                           |  |
|   |   |  |  |  |             |  |                            |  |                                  |  |         |                           |  |
| Nazwa rysunku:   |   |  |  |  |             |  |                            |  |                                  |  |         | nr rys.:                  |  |
| Schemat szafy BMS-00-A                                                                                              |   |  |  |  |             |  |                            |  |                                  |  |         | 245-PW-BMS-EA-SCH-00-1002 |  |



Schemat szafy BMS-00-A

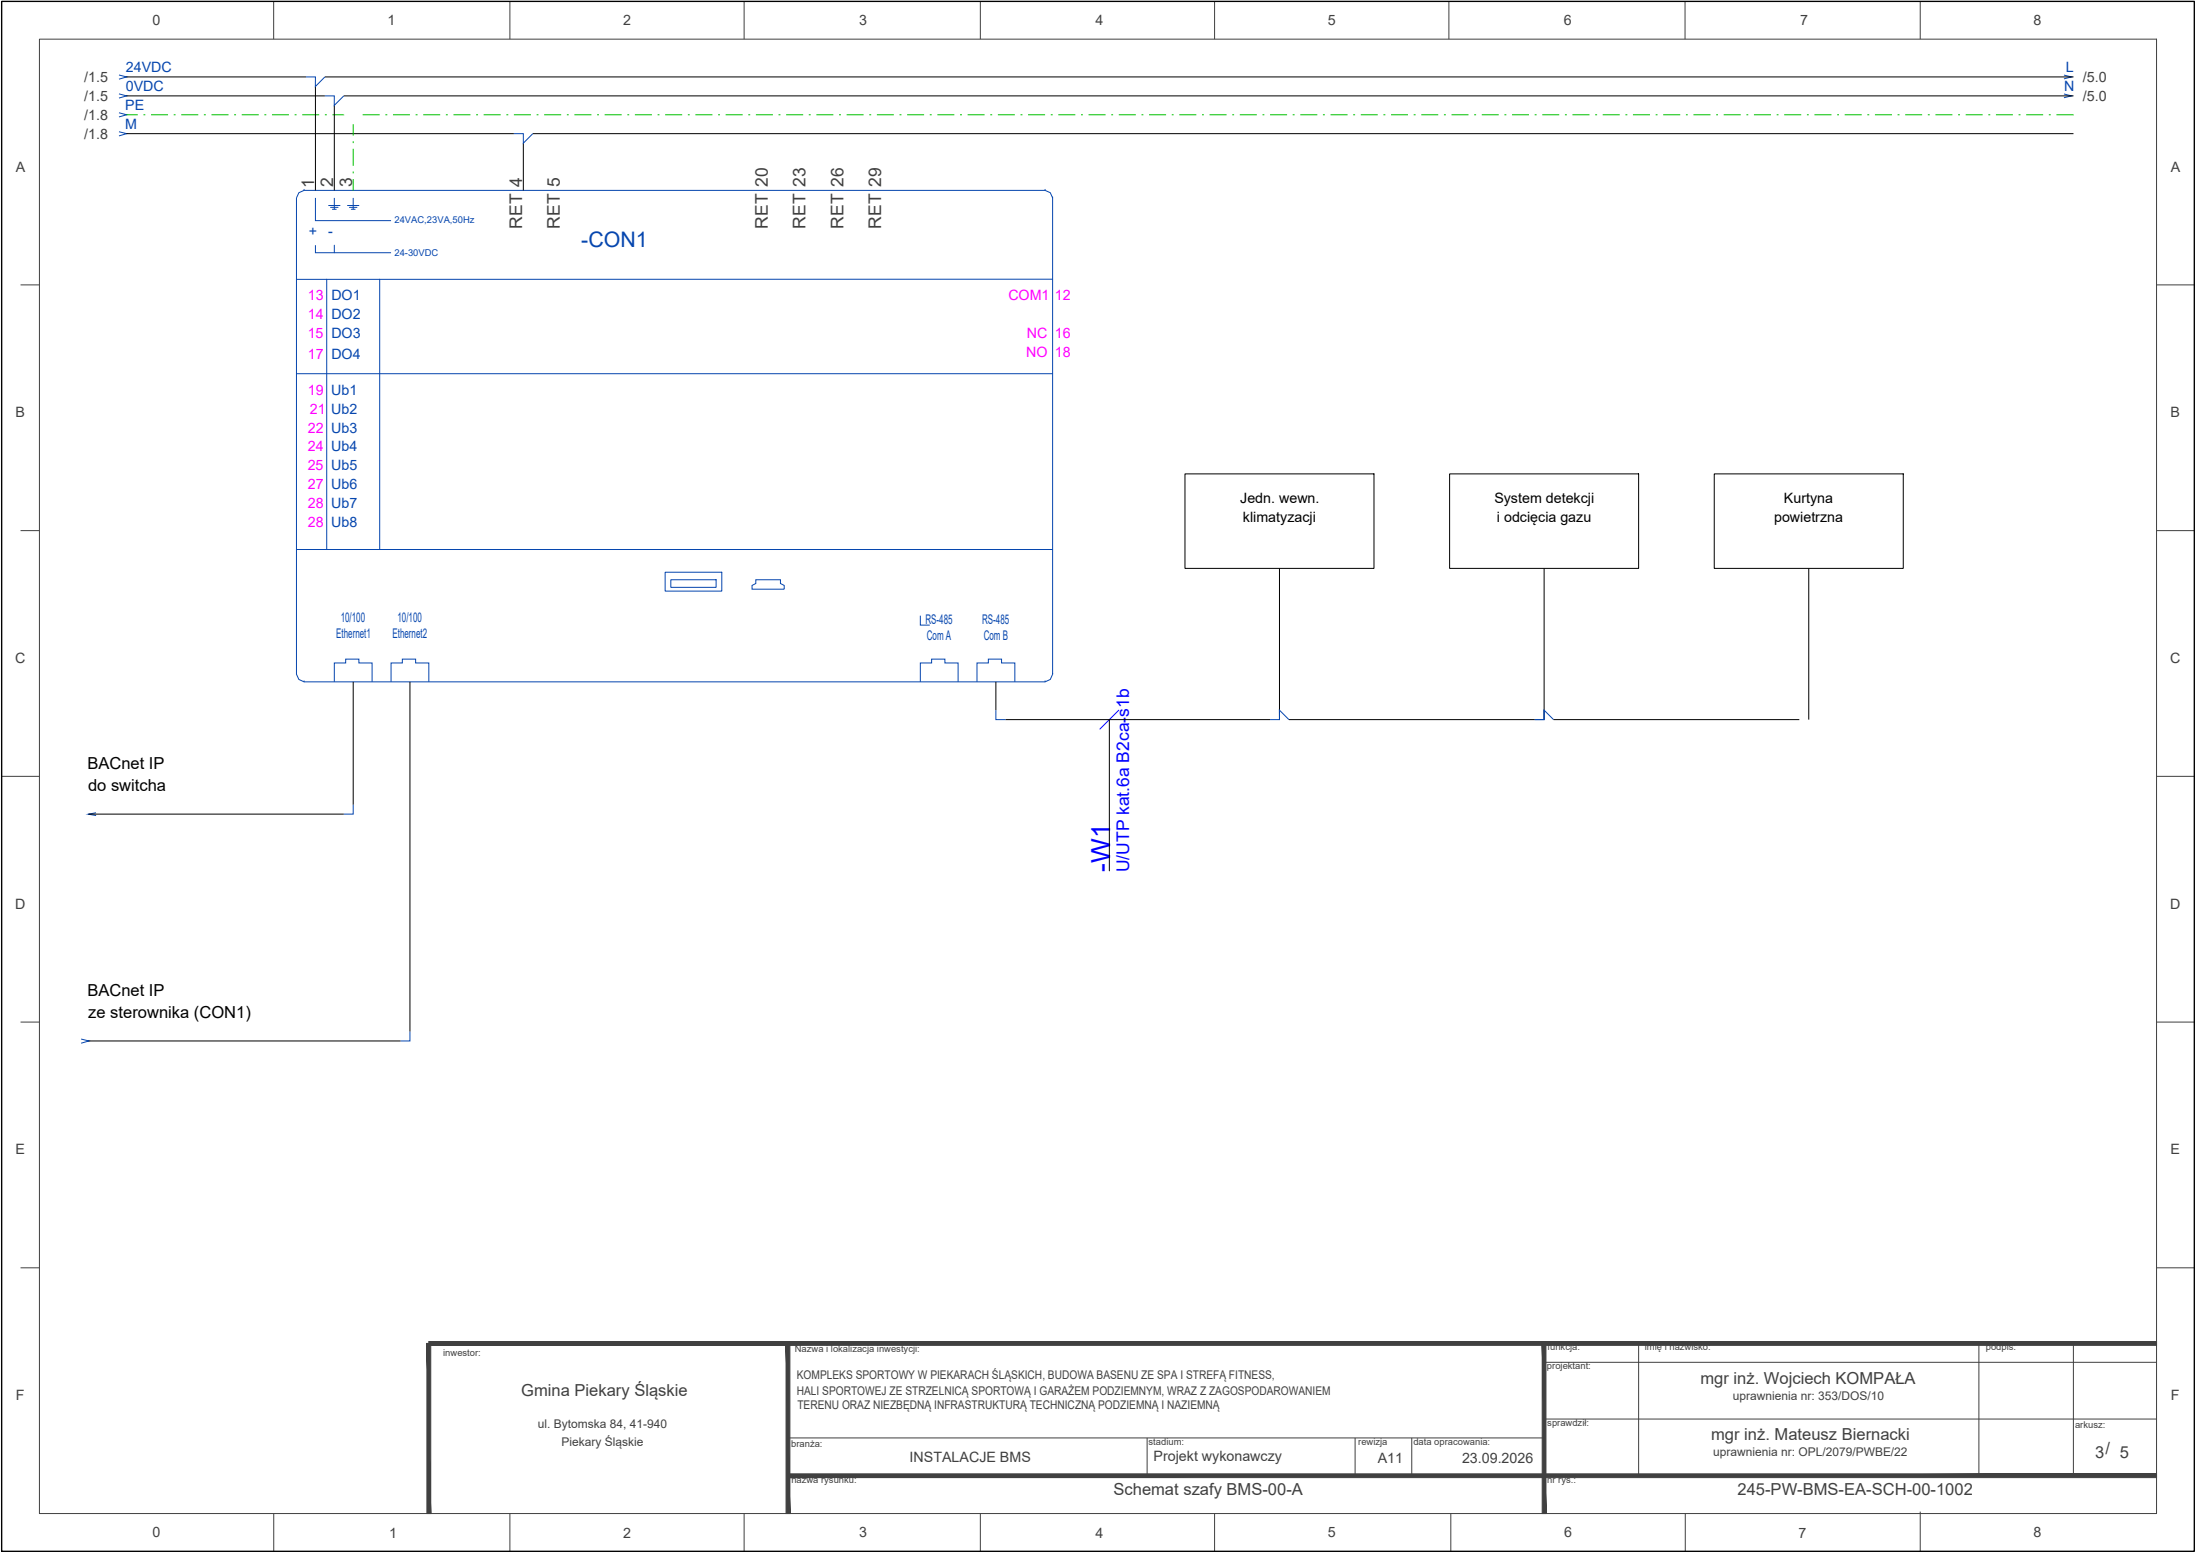

|   |   |  |                    |  |                        |  |                                                         |  |                                                                |  |                           |  |
|---|---|--|--------------------|--|------------------------|--|---------------------------------------------------------|--|----------------------------------------------------------------|--|---------------------------|--|
| <div>inwestor:</div> <div>Gmina Piekary Śląskie</div> <div>ul. Bytomska 84, 41-940</div> <div>Piekary Śląskie</div> | Nazwa i lokalizacja inwestycji:   |  |                    |  | funkcja:               |  | imię i nazwisko:                                        |  | podpis:                                                        |  |                           |  |
|   | KOMPLEKS SPORTOWY W PIEKARACH ŚLĄSKICH, BUDOWA BASENU ZE SPA I STREFĄ FITNESS, HALI SPORTOWEJ ZE STRZELNICĄ SPORTOWĄ I GARAŻEM PODZIEMNYM, WRAZ Z ZAGOSPODAROWANIEM TERENU ORAZ NIEZBEDNĄ INFRASTRUKTURĄ TECHNICZNĄ PODZIEMNĄ I NAZIEMNĄ |  |                    |  | projektant:            |  | mgr inż. Wojciech KOMPAŁA<br>uprawnienia nr: 353/DOS/10 |  |                                                                |  |                           |  |
|   | branża:   |  | stadium:           |  | rewizja:               |  | data opracowania:                                       |  | sprawdził:                                                     |  | arkusz:                   |  |
|   | INSTALACJE BMS   |  | Projekt wykonawczy |  | A11                    |  | 23.09.2026                                              |  | mgr inż. Mateusz Biernacki<br>uprawnienia nr: OPL/2079/PWBE/22 |  | 3/ 5                      |  |
|   | nazwa rysunku:   |  |                    |  | Schemat szafy BMS-00-A |  |                                                         |  | nr rys.:                                                       |  | 245-PW-BMS-EA-SCH-00-1002 |  |

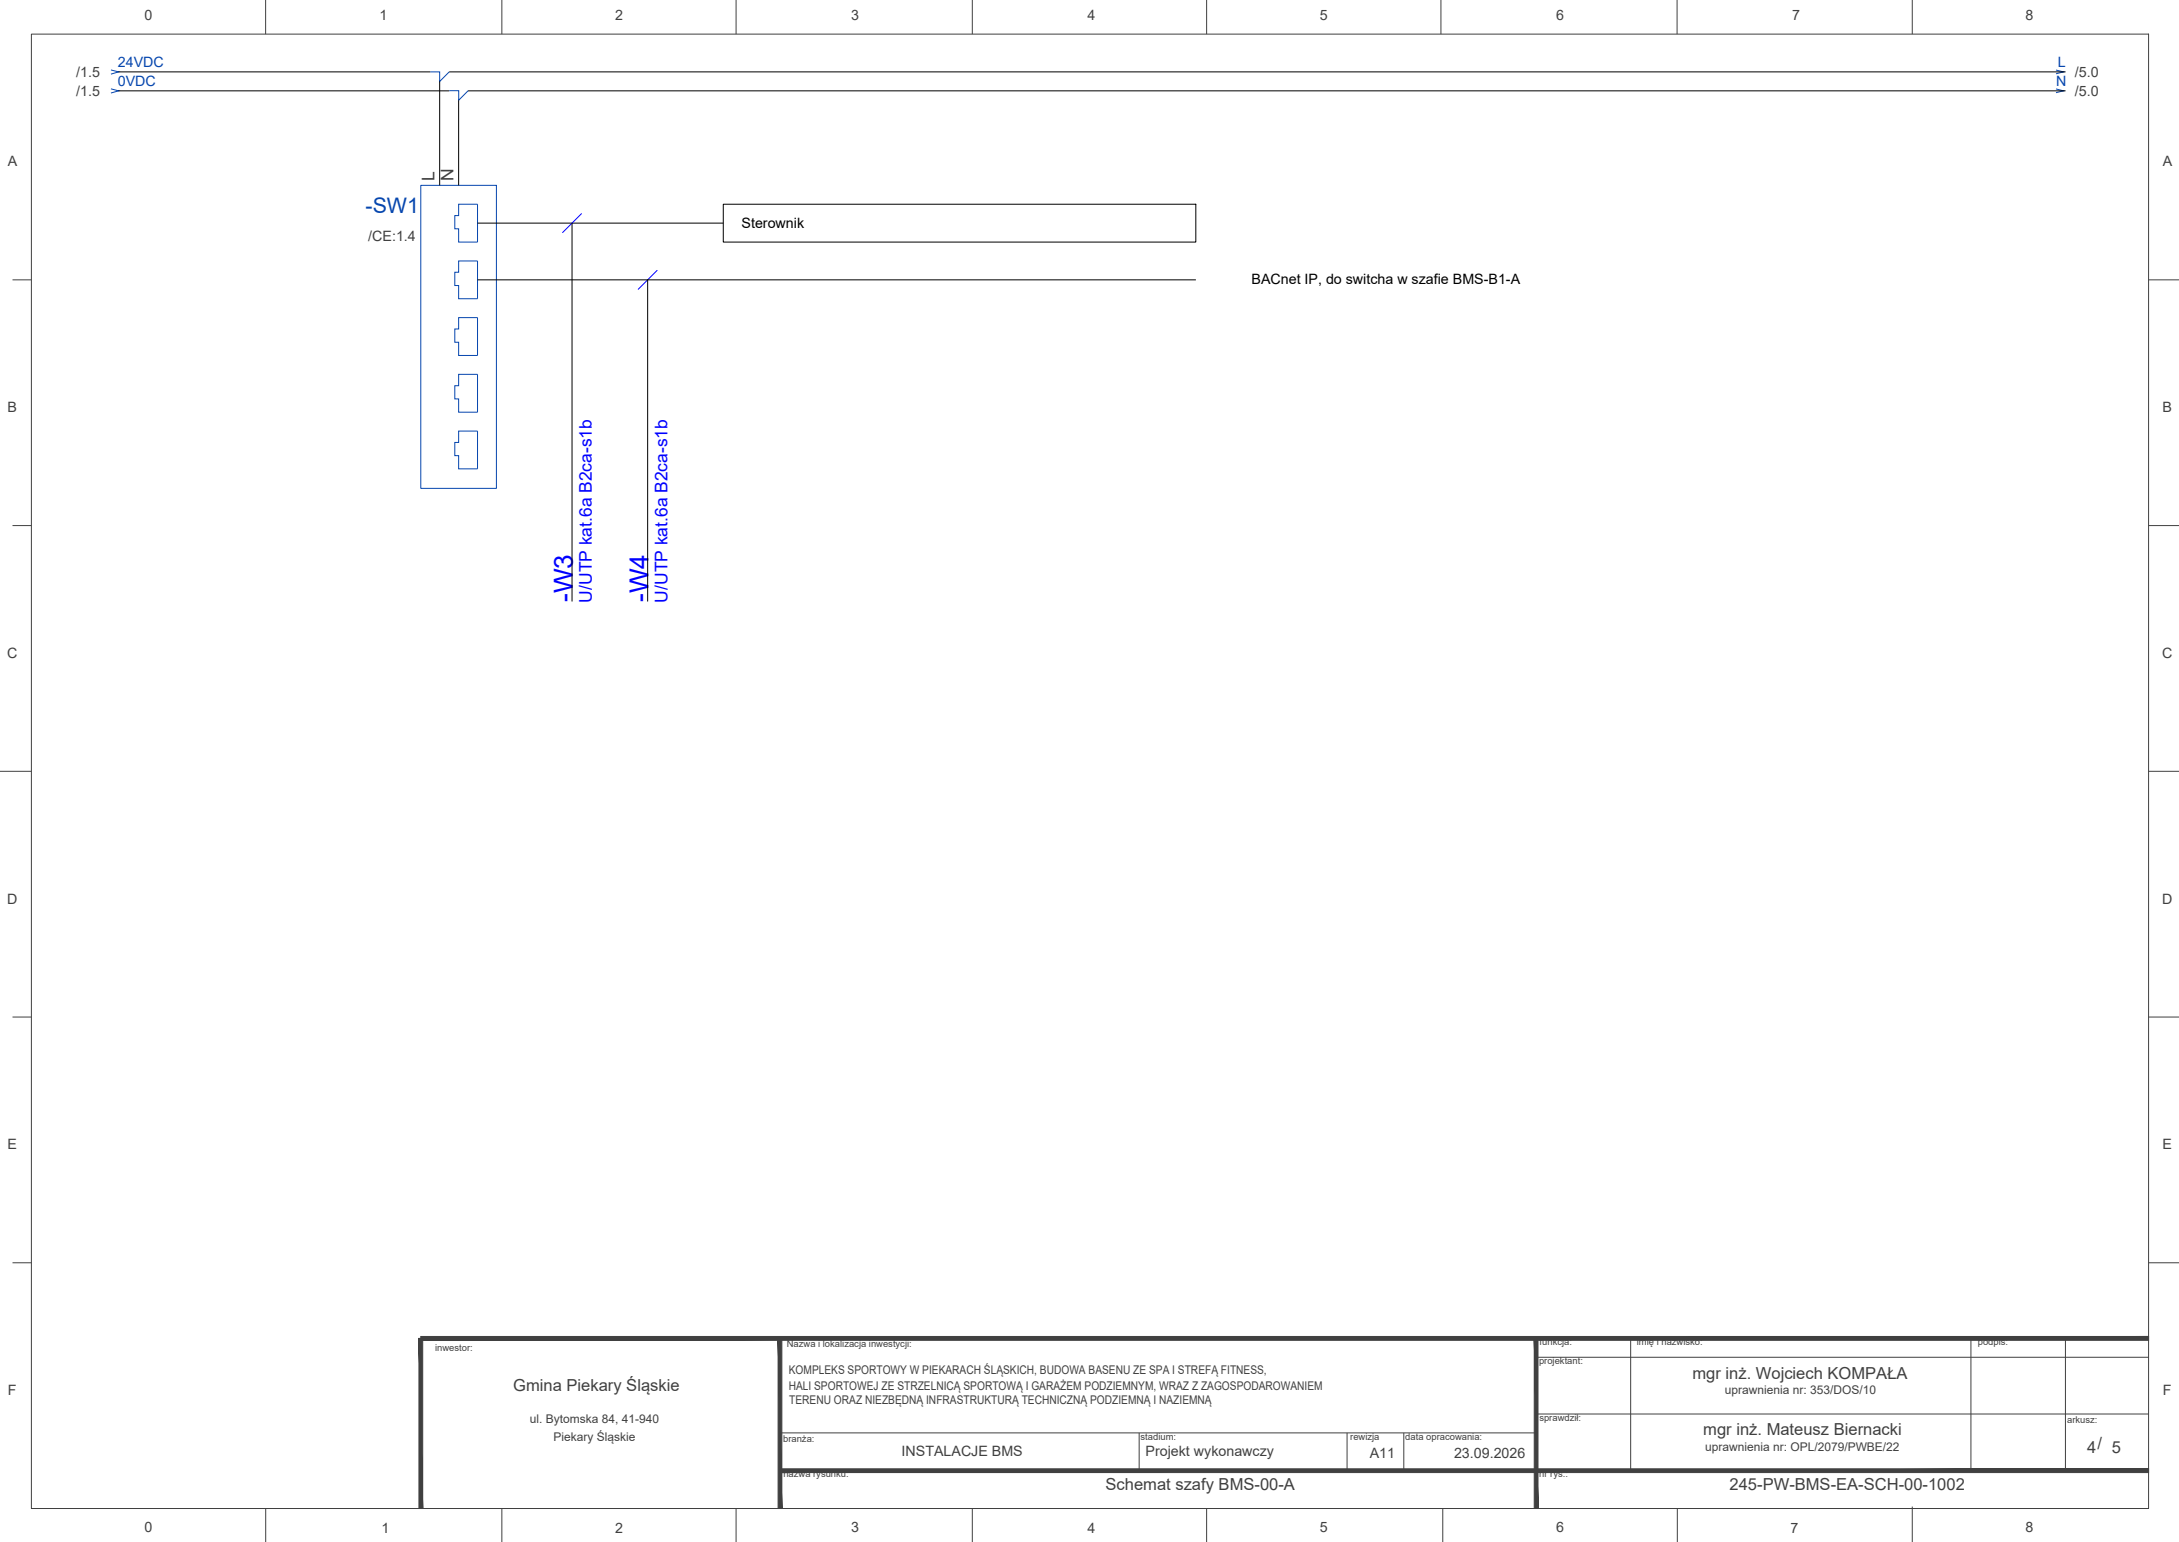

|                                                                         |  |   |  |                |  |                        |  |                            |  |          |  |                   |  |                           |  |  |  |
|-------------------------------------------------------------------------|--|---|--|----------------|--|------------------------|--|----------------------------|--|----------|--|-------------------|--|---------------------------|--|--|--|
| inwestor:                                                               |  | Nazwa i lokalizacja inwestycji:   |  |                |  | funkcja:               |  | imię i nazwisko:           |  | podpis:  |  |                   |  |                           |  |  |  |
| Gmina Piekary Śląskie<br><br>ul. Bytomska 84, 41-940<br>Piekary Śląskie |  | KOMPLEKS SPORTOWY W PIEKARACH ŚLĄSKICH, BUDOWA BASENU ZE SPA I STREFA FITNESS,<br>HALI SPORTOWEJ ZE STRZELNICĄ SPORTOWĄ I GARAZEM PODZIEMNYM, WRAZ Z ZAGOSPODAROWANIEM<br>TERENU ORAZ NIEZBĘDNĄ INFRASTRUKTURĄ TECHNICZNĄ PODZIEMNĄ I NAZIEMNĄ |  |                |  | projektant:            |  | mgr inż. Wojciech KOMPALA  |  |          |  |                   |  |                           |  |  |  |
|                                                                         |  |   |  |                |  |                        |  | uprawnienia nr: 353/DOS/10 |  |          |  |                   |  |                           |  |  |  |
|                                                                         |  |   |  |                |  | sprawdził:             |  | mgr inż. Mateusz Biernacki |  |          |  | arkusz:           |  |                           |  |  |  |
|                                                                         |  | branża:   |  | INSTALACJE BMS |  | stadium:               |  | Projekt wykonawczy         |  | A11      |  | data opracowania: |  | 23.09.2026                |  |  |  |
|                                                                         |  | Nazwa rysunku:   |  |                |  | Schemat szafy BMS-00-A |  |                            |  | nr rys.: |  |                   |  | 245-PW-BMS-EA-SCH-00-1002 |  |  |  |

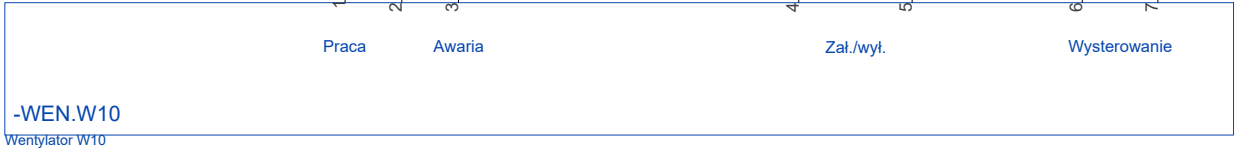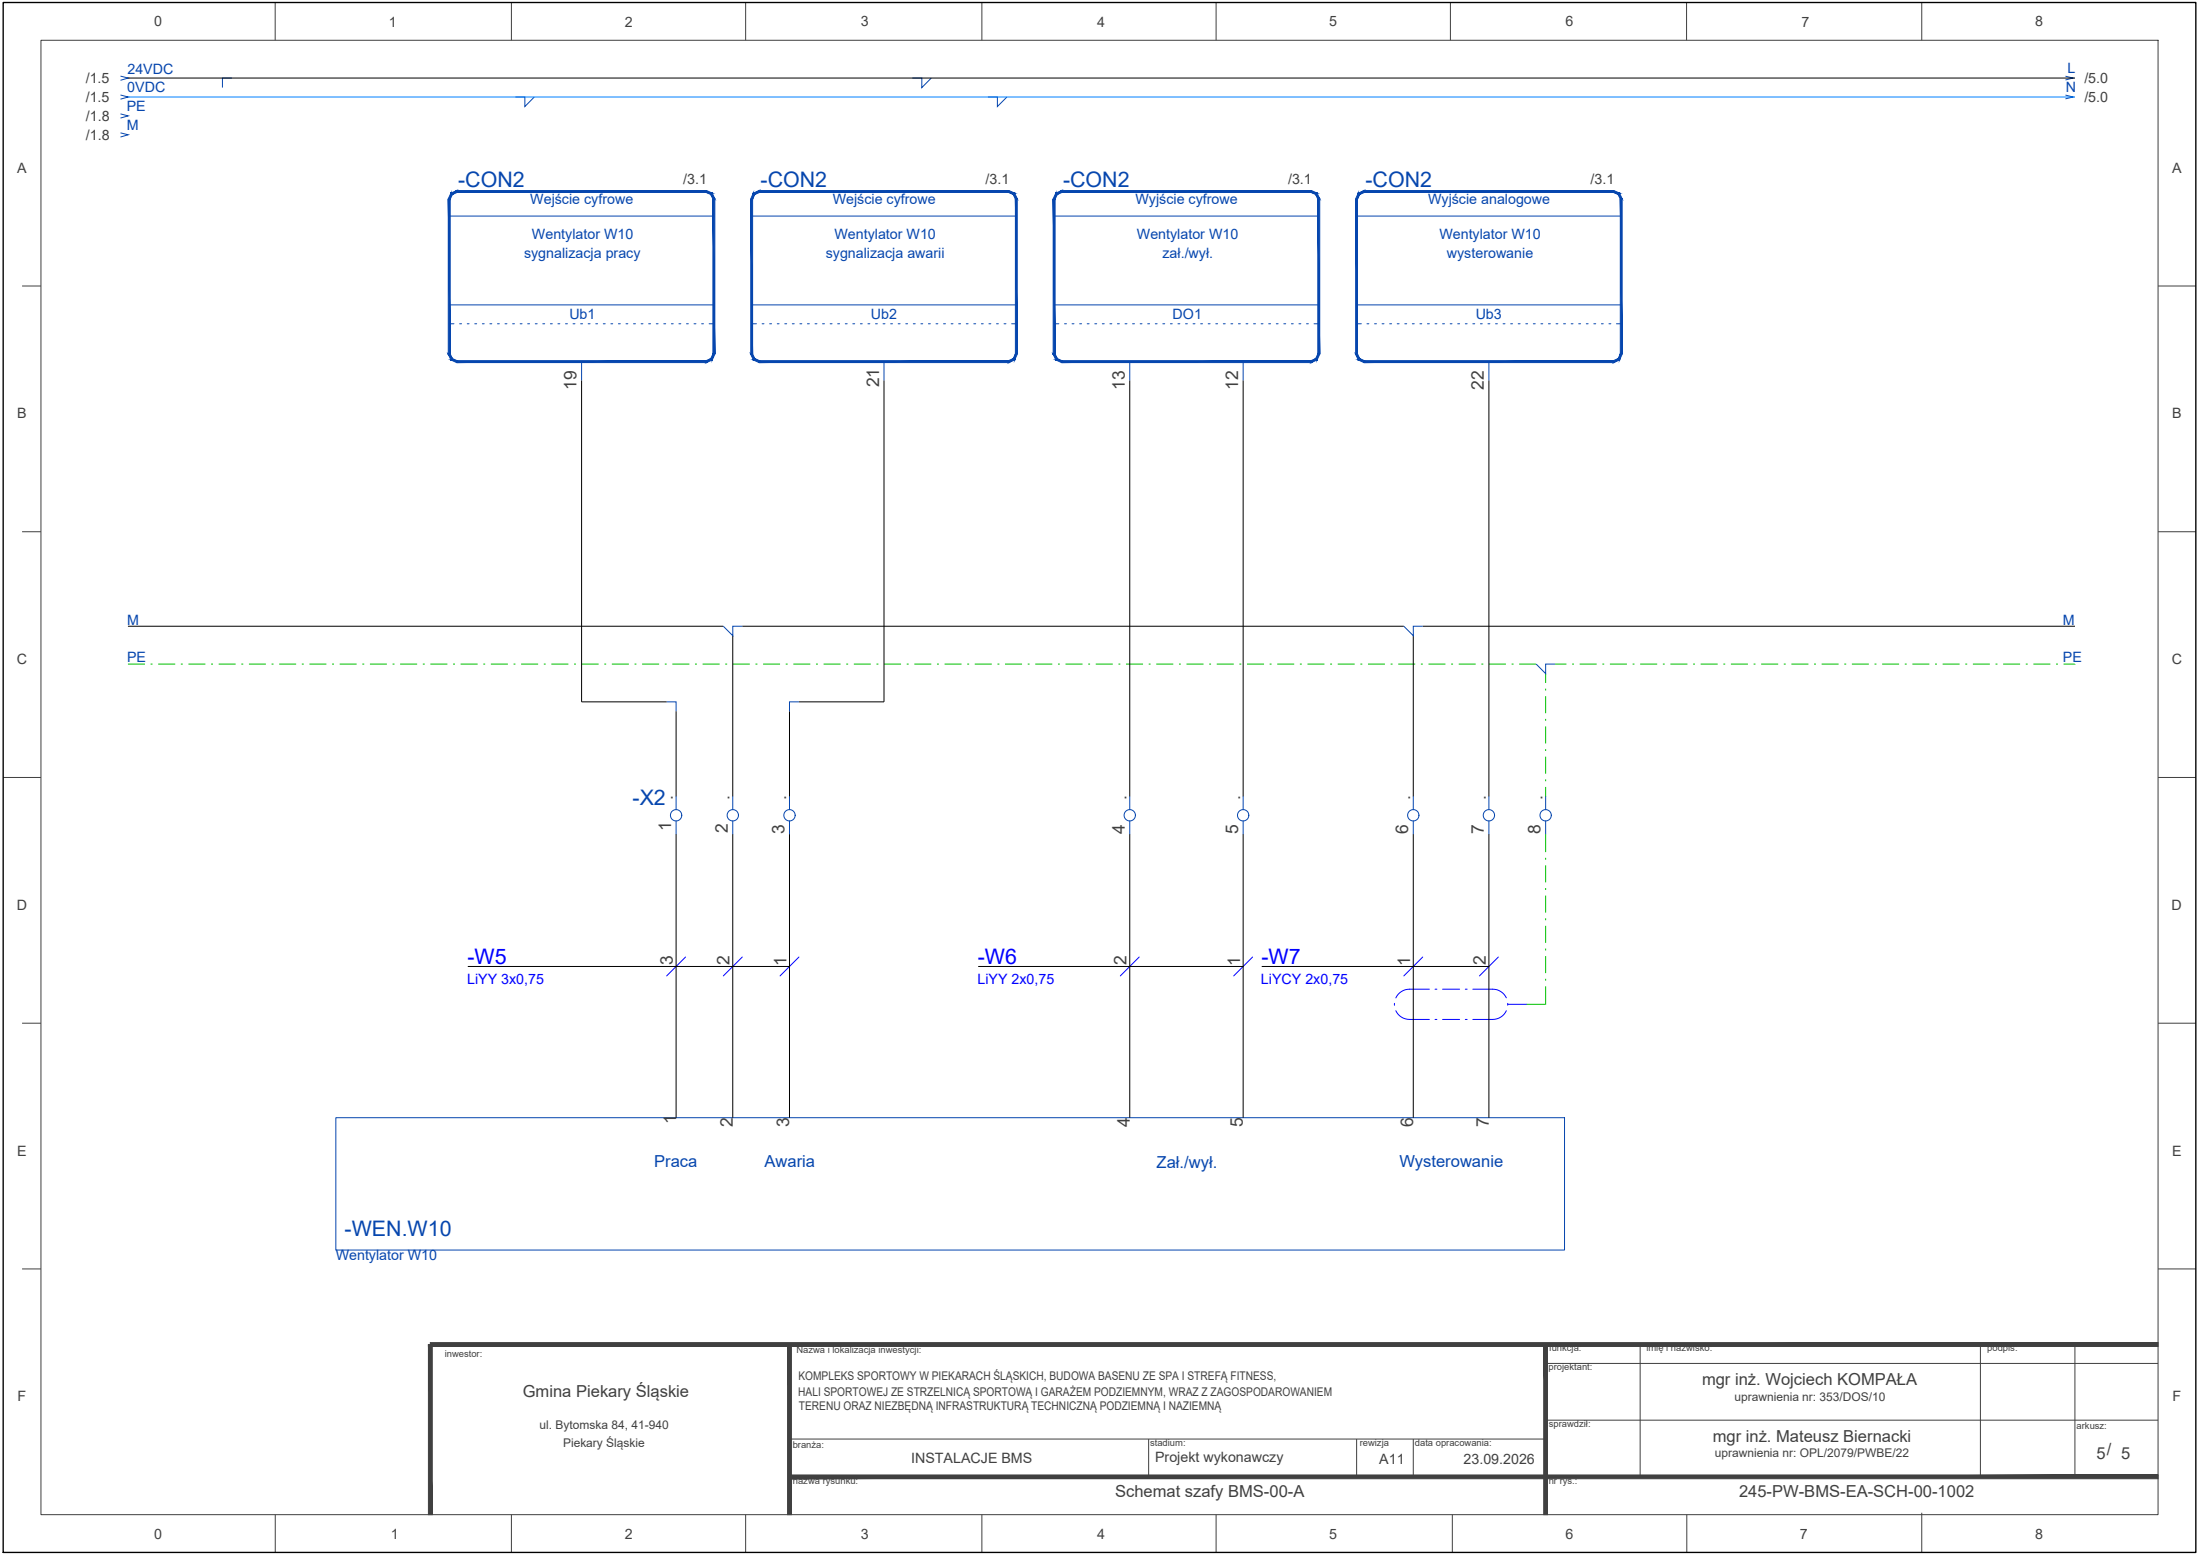


|                                                                         |  |   |  |                    |  |                           |  |                                                                |  |         |  |
|-------------------------------------------------------------------------|--|---|--|--------------------|--|---------------------------|--|----------------------------------------------------------------|--|---------|--|
| inwestor:                                                               |  | Nazwa i lokalizacja inwestycji:   |  |                    |  | funkcja:                  |  | inżynier nadzoru:                                              |  | podpis: |  |
| Gmina Piekary Śląskie<br><br>ul. Bytomska 84, 41-940<br>Piekary Śląskie |  | KOMPLEKS SPORTOWY W PIEKARACH ŚLĄSKICH, BUDOWA BASENU ZE SPA I STREFĄ FITNESS, HALI SPORTOWEJ ZE STRZELNICĄ SPORTOWĄ I GARAŻEM PODZIEMNYM, WRAZ Z ZAGOSPODAROWANIEM TERENU ORAZ NIEZBEDNĄ INFRASTRUKTURĄ TECHNICZNĄ PODZIEMNĄ I NAZIEMNĄ |  |                    |  | projektant:               |  | mgr inż. Wojciech KOMPALA<br>uprawnienia nr: 353/DOS/10        |  |         |  |
|                                                                         |  |   |  |                    |  | sprawdził:                |  | mgr inż. Mateusz Biernacki<br>uprawnienia nr: OPL/2079/PWBE/22 |  | arkusz: |  |
|                                                                         |  |   |  |                    |  |                           |  |                                                                |  | 5/ 5    |  |
|                                                                         |  | branża:   |  | stadium:           |  | rewizja:                  |  | data opracowania:                                              |  |         |  |
|                                                                         |  | INSTALACJE BMS   |  | Projekt wykonawczy |  | A11                       |  | 23.09.2026                                                     |  |         |  |
|                                                                         |  | nazwa rysunku:   |  |                    |  | nr rys.:                  |  |                                                                |  |         |  |
|                                                                         |  | Schemat szafy BMS-00-A   |  |                    |  | 245-PW-BMS-EA-SCH-00-1002 |  |                                                                |  |         |  |

|   |   |   |   |   |   |   |   |   |   |
|---|---|---|---|---|---|---|---|---|---|
| 0 | 1 | 2 | 3 | 4 | 5 | 6 | 7 | 8 |   |
| A |   |   |   |   |   |   |   |   | A |
| B |   |   |   |   |   |   |   |   | B |
| C |   |   |   |   |   |   |   |   | C |
| D |   |   |   |   |   |   |   |   | D |
| E |   |   |   |   |   |   |   |   | E |
| F |   |   |   |   |   |   |   |   | F |
| 0 | 1 | 2 | 3 | 4 | 5 | 6 | 7 | 8 |   |


<

Elewacja szafy

 

-SZS1

Obudowa z płytą pełną,  
500-600x500-600x180-220

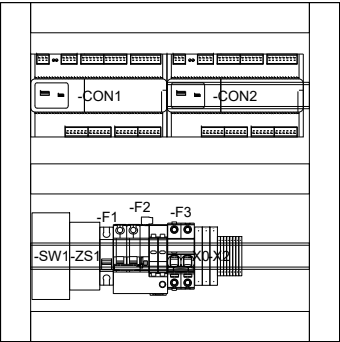

|   |   |  |                |                        |             |     |                                                                |          |          |            |                   |                           |  |  |  |
|---|---|--|----------------|------------------------|-------------|-----|----------------------------------------------------------------|----------|----------|------------|-------------------|---------------------------|--|--|--|
| <div>Investor:</div> <div>Gmina Piekary Śląskie</div> <div>ul. Bytomska 84, 41-940</div> <div>Piekary Śląskie</div> | Nazwa i lokalizacja inwestycji:   |  |                |                        | funkcja:    |     | imię i nazwisko:                                               |          | podpis:  |            |                   |                           |  |  |  |
|   | KOMPLEKS SPORTOWY W PIEKARACH ŚLĄSKICH, BUDOWA BASENU ZE SPA I STREFĄ FITNESS, HAŁI SPORTOWEJ ZE STRZELNICĄ SPORTOWĄ I GARAŻEM PODZIEMNYM, WRAZ Z ZAGOSPODAROWANIEM TERENU ORAZ NIEZBĘDNĄ INFRASTRUKTURĄ TECHNICZNĄ PODZIEMNĄ I NAZIEMNĄ |  |                |                        | projektant: |     | mgr inż. Wojciech KOMPAŁA<br>uprawnienia nr: 353/DOS/10        |          |          |            |                   |                           |  |  |  |
|   |   |  |                |                        | sprawdził:  |     | mgr inż. Mateusz Biernacki<br>uprawnienia nr: OPL/2079/PWBE/22 |          | arkusz:  |            |                   |                           |  |  |  |
|   |   |  |                |                        |             |     |                                                                |          | 1/ 1     |            |                   |                           |  |  |  |
|   | branża:   |  | INSTALACJE BMS |                        | stadium:    |     | projekt wykonawczy                                             |          | rewizja: |            | data opracowania: |                           |  |  |  |
|   |   |  |                |                        |             | A11 |                                                                |          |          | 23.09.2026 |                   |                           |  |  |  |
| nazwa rysunku:   |   |  |                | Schemat szafy BMS-00-A |             |     |                                                                | nr rysa: |          |            |                   | 245-PW-BMS-EA-SCH-00-1002 |  |  |  |



|   |   |       |                                   |                                                                                                   |   |   |   |   |   |
|---|---|-------|-----------------------------------|---------------------------------------------------------------------------------------------------|---|---|---|---|---|
| 0 | 1   | 2     | 3                                 | 4                                                                                                 | 5 | 6 | 7 | 8 |   |
| A | <div>Lista materiałowa<div>Strona1</div></div>   |       |                                   |                                                                                                   |   |   |   |   | A |
| B | Nr   | Ilość | Oznaczenie projektowe             | Nazwa                                                                                             |   |   |   |   |   |
|   | 1   | 2     | -CON1,-CON2 -CON1 (Sterowniki RP) | Sterownik                                                                                         |   |   |   |   |   |
|   | 2   | 1     | -F3                               | Wyłącznik nadprądowy, charakterystyka C, 1P-N, In=6A                                              |   |   |   |   |   |
|   | 3   | 1     | -SW1                              | Switch Ethernetowy                                                                                |   |   |   |   |   |
|   | 4   | 1     | -SZS1                             | Obudowa z płytą pełną, 500-600x500-600x180-220, stopień IP min. 44, IK min. 08, natynkowa wisząca |   |   |   |   |   |
|   | 5   | 1     | -ZS1                              | Zasilacz 24VDC min. 60W, do pracy z akumulatorem                                                  |   |   |   |   |   |
|   | 6   | 1     | -F1                               | Rozłącznik izolacyjny, 1P, 40A                                                                    |   |   |   |   |   |
| C | 7   | 1     | -F2                               | Ogranicznik przepięć 1P+N                                                                         |   |   |   |   |   |
|   |   |       |                                   |                                                                                                   |   |   |   |   |   |
| D |   |       |                                   |                                                                                                   |   |   |   |   |   |
|   |   |       |                                   |                                                                                                   |   |   |   |   |   |
| E |   |       |                                   |                                                                                                   |   |   |   |   |   |
|   |   |       |                                   |                                                                                                   |   |   |   |   |   |
| F | <div><div><div>inwestor:</div><div>Gmina Piekary Śląskie</div><div>ul. Bytomska 84, 41-940</div><div>Piekary Śląskie</div></div><div><div>Nazwa i lokalizacja inwestycji:</div><div>KOMPLEKS SPORTOWY W PIEKARACH ŚLĄSKICH, BUDOWA BASENU ZE SPA I STREFĄ FITNESS, HALI SPORTOWEJ ZE STRZELNICĄ SPORTOWĄ I GARAŻEM PODZIEMNYM, WRAZ Z ZAGOSPODAROWANIEM TERENU ORAZ NIEZBĘDNĄ INFRASTRUKTURĄ TECHNICZNĄ PODZIEMNĄ I NAZIEMNĄ</div><div><div>branża:</div><div>INSTALACJE BMS</div><div>stadium:</div><div>Projekt wykonawczy</div><div>rewizja:</div><div>A11</div><div>data opracowania:</div><div>23.09.2026</div></div><div><div>nazwa rysunku:</div><div>Schemat szafy BMS-00-A</div></div></div><div><div>funkcja:</div><div>projektant:</div><div>mgr inż. Wojciech KOMPAŁA</div><div>uprawnienia nr: 353/DOS/10</div><div>podpis:</div><div></div><div>sprawdził:</div><div>mgr inż. Mateusz Biernacki</div><div>uprawnienia nr: OPL/2079/PWBE/22</div><div>arkusz:</div><div>1/ 1</div></div><div><div>nr rys.:</div><div>245-PW-BMS-EA-SCH-00-1002</div></div></div> |       |                                   |                                                                                                   |   |   |   |   | F |
|   | 0   | 1     | 2                                 | 3                                                                                                 | 4 | 5 | 6 | 7 | 8 |