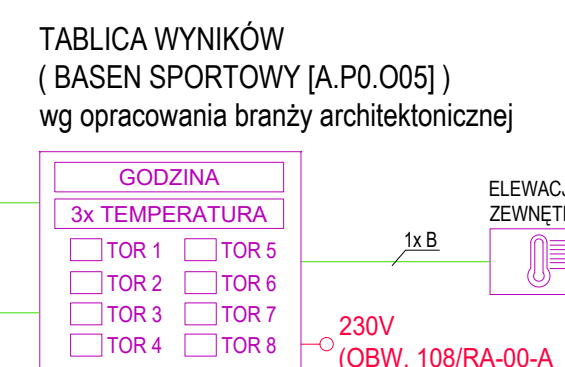
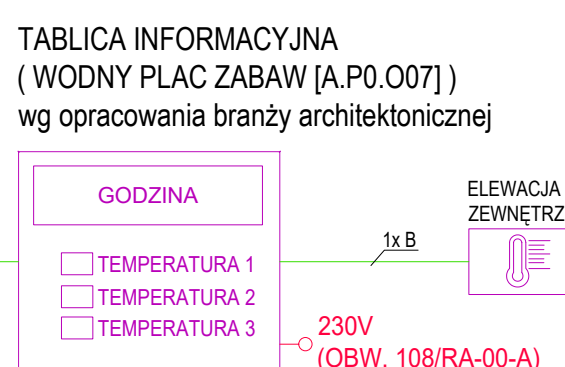
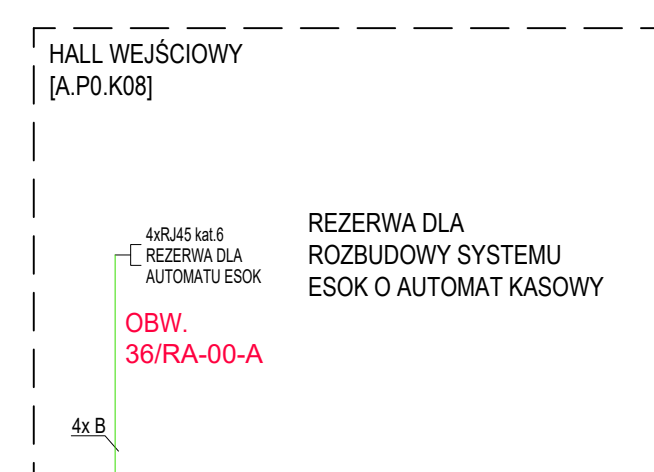
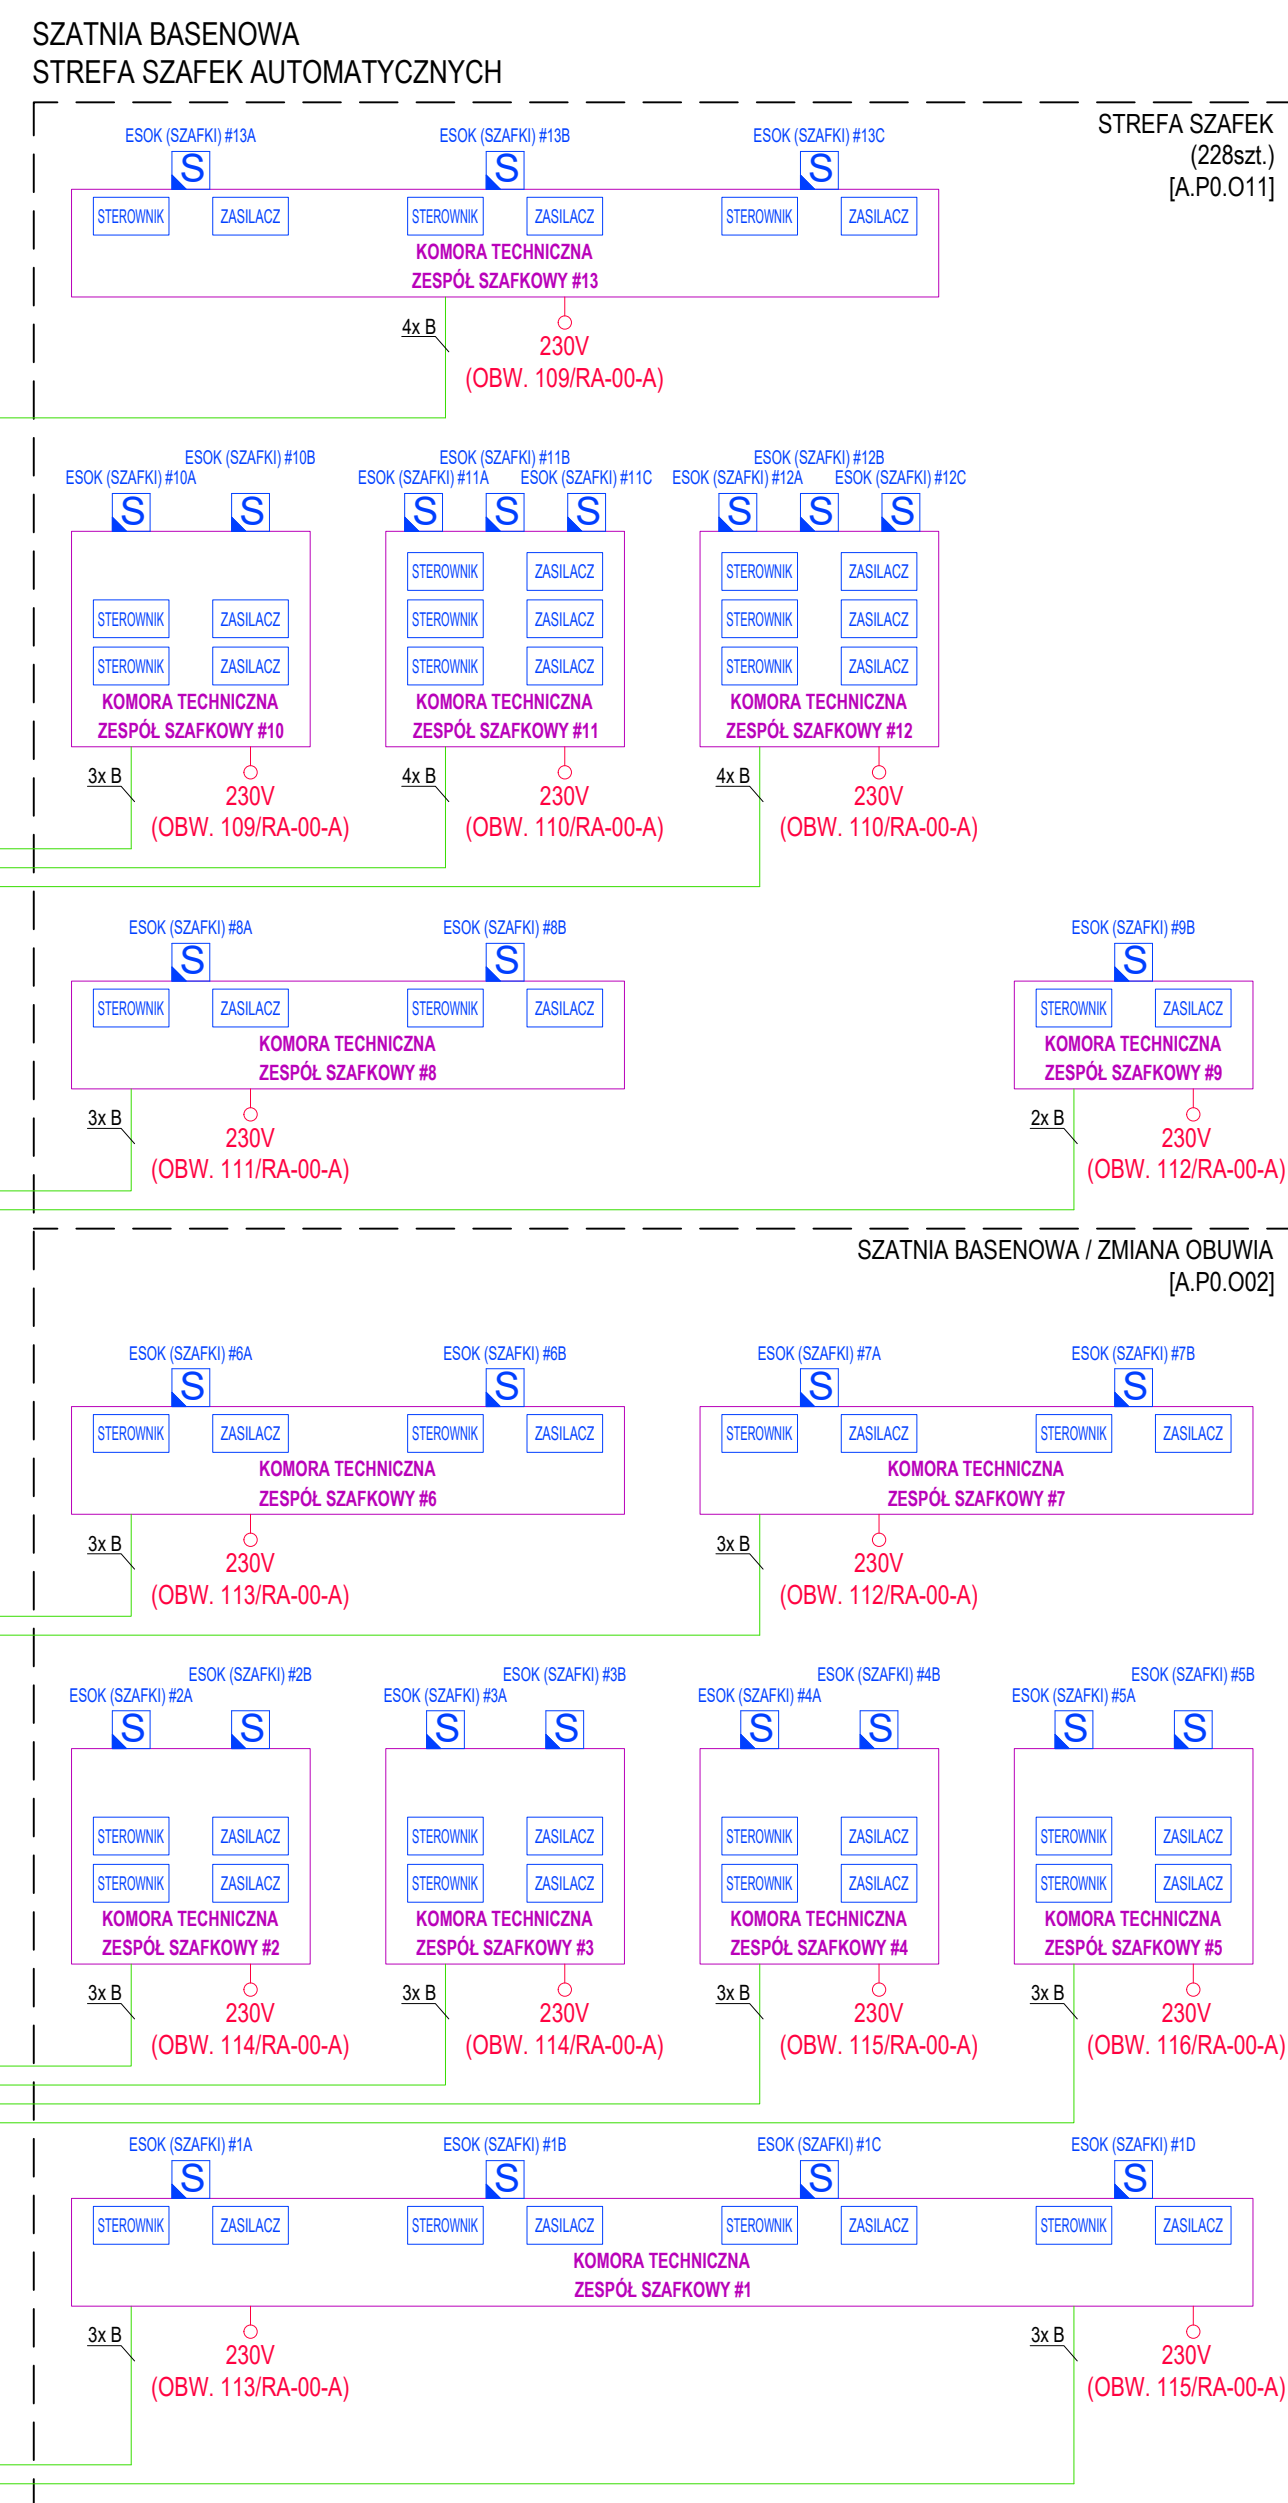
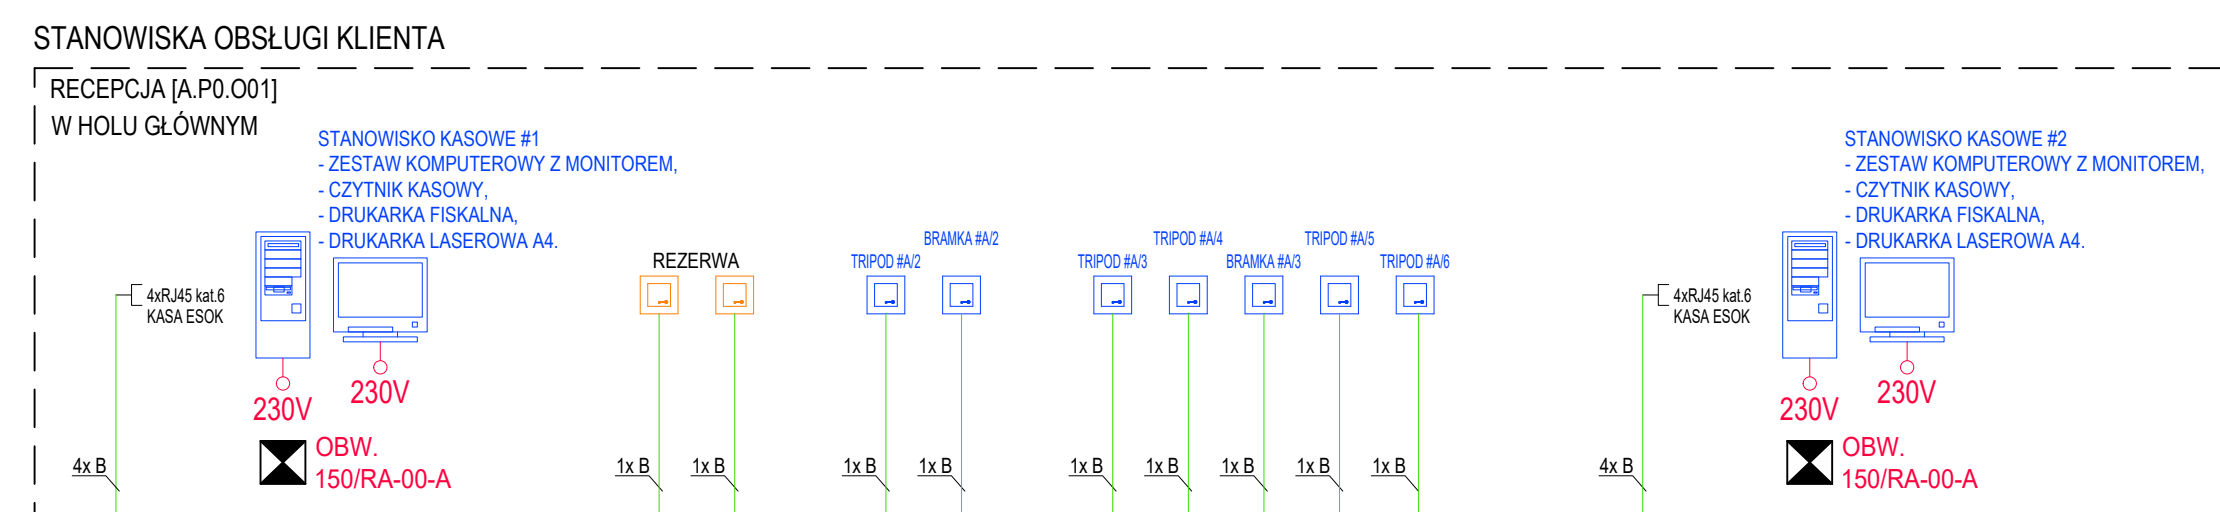
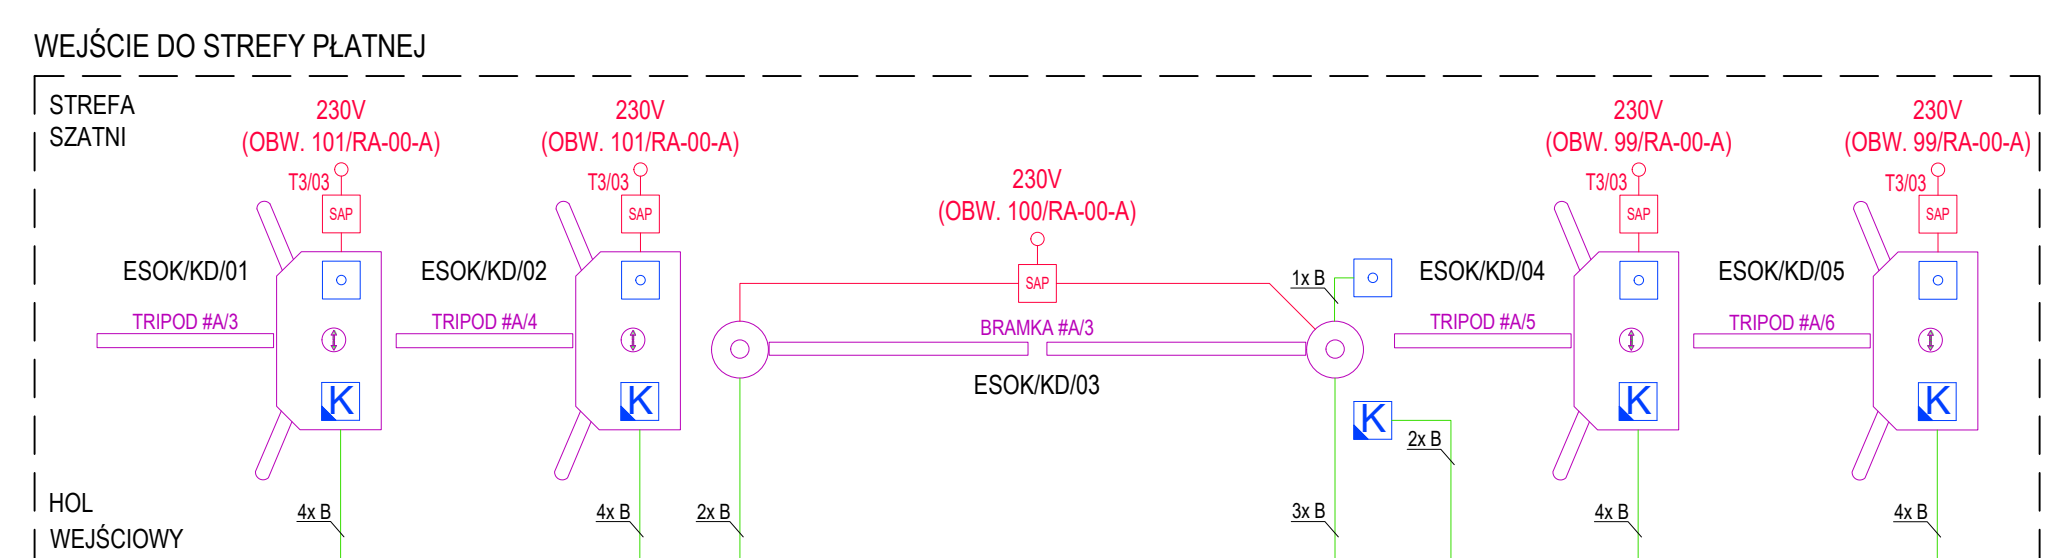
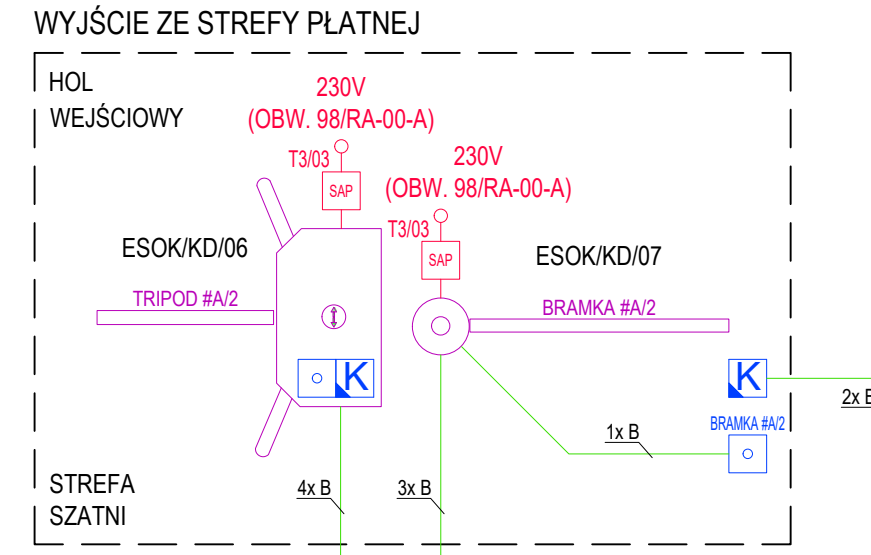
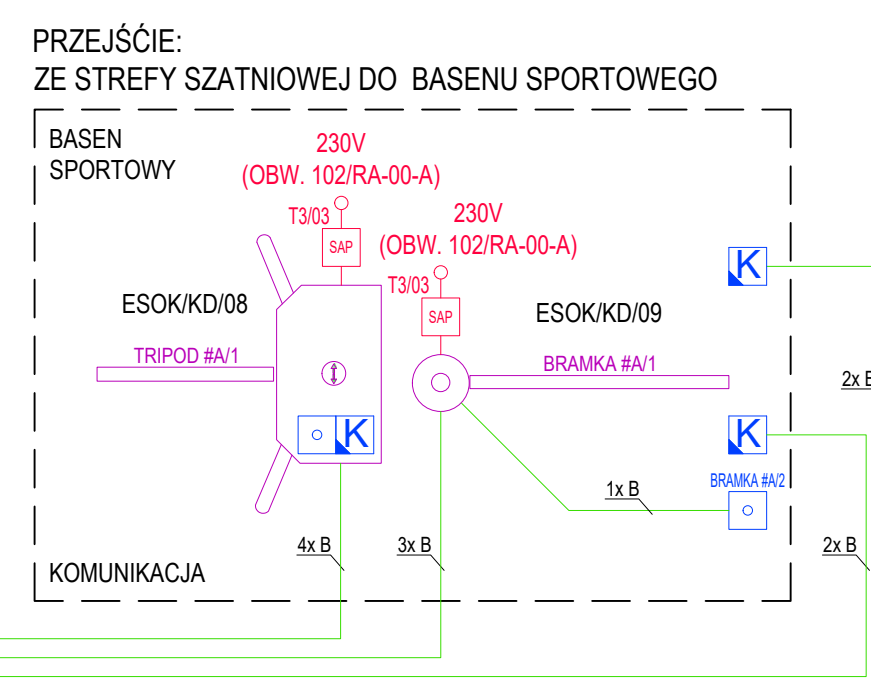
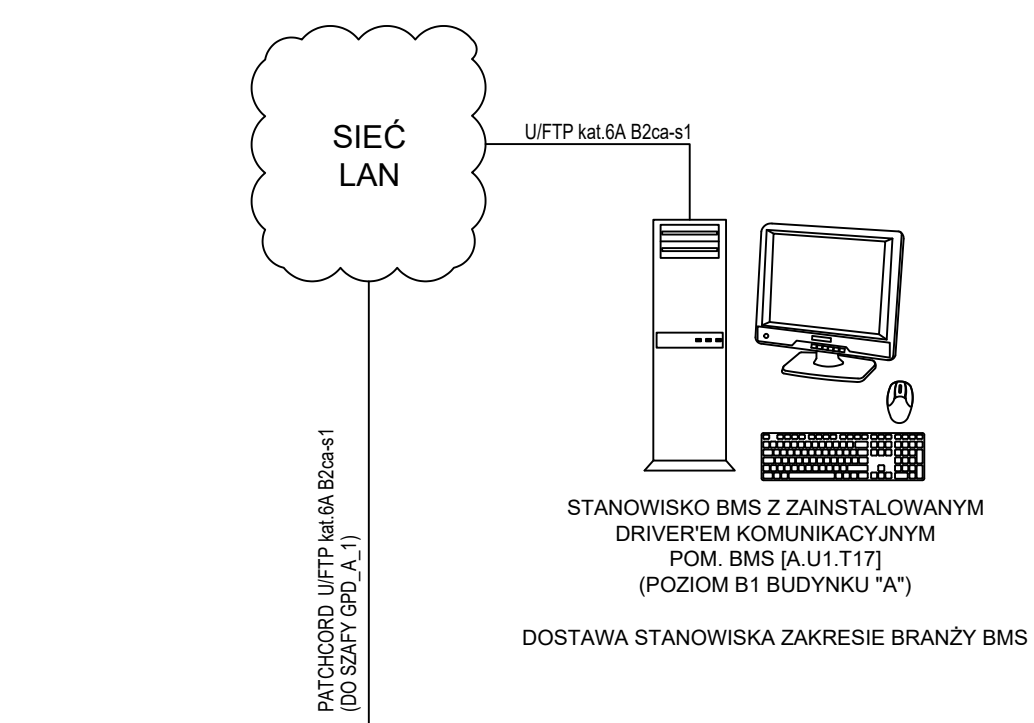


| LEGENDA ESOK:                                                                       |   |
|-------------------------------------------------------------------------------------|---|
|   | CZYNIKNI KONTROLI DOSTĘPU (ESOK)                                                                                                 |
|  | CZYNIKNI Z KONTROLNIM NA POTRZEBY OBSŁUGI SZAFKFI SZATNIOWYCH (ESOK)                                                             |
|  | CZYNIKNI CZASU PRACY (EP)<br>NF WPISYWANIE W ZOSTAŁEJEGO CZASU, WYMIANIE) DOPŁATY (TP)                                           |
|  | PRZYKOS WYJŚCIA EWAKUACYJNEGO   |
|  | PRZYKOS RĘCZNEGO ODBŁOKOWANIA BRAMKI I TRPODU                                                                                    |
|  | MODUL STEROWANIA SYSTEMU SAP ODBŁOKOWANIE BRAMKI W CASIE PRACY<br>WYKONANIE WYKONANIE ZASADZAJĄCY WYKONANIE                      |
|  | CIŚNIENIE TEMPERATURY ZWIĘKSZENIA<br>(CIŚNIENIE NA POŁOŻNIE ŚCIANIE WIDUKU, NA WYKOSYŚCI 3m NADE ZEMIA, W ZACIENIOWANIE MIEJSCU) |
|  | STEROWANIE "ON LINE"   |
|  | CIŚNIENIE TEMPERATURY W ZAKRESIE WYKONANIE W DANYM SEQUENCIE SZAFKFI                                                             |
|  | ZASADZAJĄCY NISKOPRĄDOWY STEROWANIE SZAFKFI<br>(CIŚNIENIE W ZAKRESIE WYKONANIE W DANYM SEQUENCIE SZAFKFI)                        |
|  | OKRĄŻANIE (WUTP kat. min. I, SŁOJ 200x1<br>X = OKRĄŻANIE PRZEWODNIE)                                                             |
|  | OKRĄŻANIE OKRĄŻANIE 4xR45 kat. min. 6                                                                                            |
|  | ZASILANIE 230V w UŁĘTIE W OPRAWIANIU BRANŻY ELEKTRYCZNEJ                                                                         |
|  | KASETA POŁOŻONA (FLOORBOX) DLA INSTALACJI SŁOJ - NISKOPRĄDOWYCH<br>(WYPOSAŻENIE ELEKTRYCZNE WG OPRAWIANIA BRANŻY SŁOJNOPRĄDOWEJ) |
|  | DOSTAWA ELEMENTOW W ZAKRESIE BRANŻY ARCHYTEKTURALNEJ                                                                             |
|  | DOSTAWA ELEMENTOW W ZAKRESIE SYSTEMU SAP                                                                                         |
|  | ROZBUDOWA SYSTEMU W ETAPIE "P" REALIZACJI INWESTYCJI (POZA ZAKRESIE "P")                                                         |

1. DOSTĄPE  
 - BRAMKI UCIŁNIŁNE  
 - BRAMKI TYPU "TRÓPIOD"  
 - TABLICE INFORMACYJNE WRAZ Z CZYNNIKAMI TEMPERATURY  
 - TABLICE WYKAZUJĄCE WZGLĘDNY CIŚNIENIE TEMPERATURY ORAZ SYSTEMY POMIARU CZASU PRZYJAZDU  
 - WZĘCARIÓW SEKUNDOWYCH  
 - WZĘCARIÓW WYKAZUJĄCYCH ARCHITEKTONICZNEJ  
 2. W PRZESTRZENI POMIARU NIE MOGĄ BYĆ MONTOWANE ŻADNE INSTALACJE, WŁĄCZNIE Z OKREŚLONYMI PODCIĘCZNIKAMI  
 3. OKREŚLONE NALEŻY DOPOWZDROŻAĆ DO OKALIZACJI WSKAZANYCH NA RYSUNKACH  
 PODPOZIEMNA ZAPAS NA KABLACH I PRZECIWOCH  
 - min. 2m - W OKALIZACJI CZYNNIKÓW I PRZECIWOCH ORAZ TABLIC  
 - min. 10m - W OKALIZACJI CZYNNIKÓW I PRZECIWOCH  
 4. PRZECIWOCH DO CZYNNIKÓW ORAZ PRZECIWOCH WYJŚCIA I PRZYKROUWNIENIOWI EWAKUJACYCH NIE POZAJ  
 WYKAZUJĄCYCH NA STANACH WYJŚCIA CZYNNIK I PRZECIWOCH MONTOWANE SĄ POZA  
 BRAMKI NA WYSOKOŚCI 1,2m  
 ZASTOSOWANE SYMBOLE DLA CZYNNIKÓW URZĄDZEŃ SĄ PRZYKŁADOWO I NIE WSKAZUJĄ NA  
 WYKAZUJĄCYCH NA STANACH WYJŚCIA CZYNNIK I PRZECIWOCH MONTOWANE SĄ POZA

| Nr | Data       | Zmiana   |
|----|------------|---|
| A1 | 11.09.2024 | DOSTOSOWANIE DO URAW / WYTYCZNYCH INWESTORA   |
| A3 | 08.11.2024 | DOSTOSOWANIE DO URAW / WYTYCZNYCH INWESTORA   |
| A4 | 17.11.2024 | DOSTOSOWANIE DO URAW / WYTYCZNYCH INWESTORA   |
| A5 | 14.04.2025 | DODANIE KLASE REAKCJI NA OGNIENIA DOKALOWANIA, DODANIE CENTRALNEJ KONTROLI DOSTĘPU SYSTEMU ESOK                                                                                      |
| A6 | 15.05.2025 | SKOROWANIE KLASE STOSOWANIE WYTYCZNYCH ZŁAZC, SKOROWANIE ZŁAZC, DODANIE PRZYSŁYCH WSKAZUJĄCYCH UŚCIECIE ZBIEGOWE OCHRONIANIA DLA ZŁAZCOW SEKUNDOWNYCH, UŚCIECIE TABELI INFORMACJONEJ |

245-PW-TEL-EA-SCH-ZZ-1004-A6

| NUMER<br>PROJEKTU | FAZA<br>PROJEKTU | BRANŻA | OBJEKT | RODZAJ<br>RYSUNKU | POZIOM | NUMER RYSUNKU | NUMER<br>REWIZJI |
|-------------------|------------------|--------|--------|-------------------|--------|---------------|------------------|
|-------------------|------------------|--------|--------|-------------------|--------|---------------|------------------|

NAZWA OBIEKTU BUDOWLANEGO

NAZWA OBIEKTU BUDOWLANEGO

KOMPLEKS SPORTOWY W PIEKARACH ŚLĄSKICH, BUDOWA BASENU ZE SPA I STREFĄ FITNESS, HALI SPORTOWEJ ZE STRZELNICĄ SPORTOWĄ I GARAZEM PODZIEMNYM, WRAZ Z ZAGOSPODAROWANIEM TERENU ORAZ NIEZBĘDĄ INFRASTRUKTURĄ TECHNICZNĄ PODZIEMNĄ I NAZIEMNĄ

FAZA PROJEKTU

|                    |                                     |
|--------------------|-------------------------------------|
| FAZA PROJEKTU      | LOKALIZACJA OBIEKTU BUDOWLANEGO     |
| Projekt Wykonawczy | PIEKARY ŚLĄSKIE<br>UL. SOLIDARNOŚCI |

INVESTOR

Gmina Piekary Śląskie  
ul. Bytomska 84, 41-940  
Piekary Śląskie

GENERALNY PROJEKTANT

**jsk architektki | pszeszula & r**  
JSK Architekci Sp. z o.o.  
ul. Żwirki i Wigury 18  
02-092, Warszawa  
tel.: 0048 22 660 30 00  
e-mail: [jsk@jskarchitekci.pl](mailto:jsk@jskarchitekci.pl)

PROJEKTANT BRANŻOWY  
**bd group**  
PST ENGINEERING

BD Group Sp. z o.o. Sp. k.  
ul. Przyjaźni 66/LU1  
53-030, Wrocław  
e-mail: [biuro@bd-group.pl](mailto:biuro@bd-group.pl)

PROJEKTANT

|                         |                |
|-------------------------|----------------|
| Wojciech Kompara        | 353/DOS/10     |
| PROJEKTANT SPRAWDZAJĄCY | NR UPRAWNIEN   |
| Mateusz Biernacki       | OPL/2079/PWBE/ |

RYSOWAŁ  
Przemysław Grygiel

BRANZA

|                              |                               |
|------------------------------|-------------------------------|
| Instalacje<br>teletechniczne | BRAK                          |
|                              | ROZMIAR ARKUSZA<br>594 x 1150 |

TYTLE: PVOIRNVI

### Elektroniczny System Obsługi Klienta - Schemat blokowy

245-PW-TEL-EA-SCH-ZZ-1004-A6

| NUMER<br>PROJEKTU | FAZA<br>PROJEKTU | BRANŻA | OBJEKT | RODZAJ<br>RYSUNKU | POZIOM | NUMER RYSUNKU | NUMER<br>REWIZJI |
|-------------------|------------------|--------|--------|-------------------|--------|---------------|------------------|
|-------------------|------------------|--------|--------|-------------------|--------|---------------|------------------|