


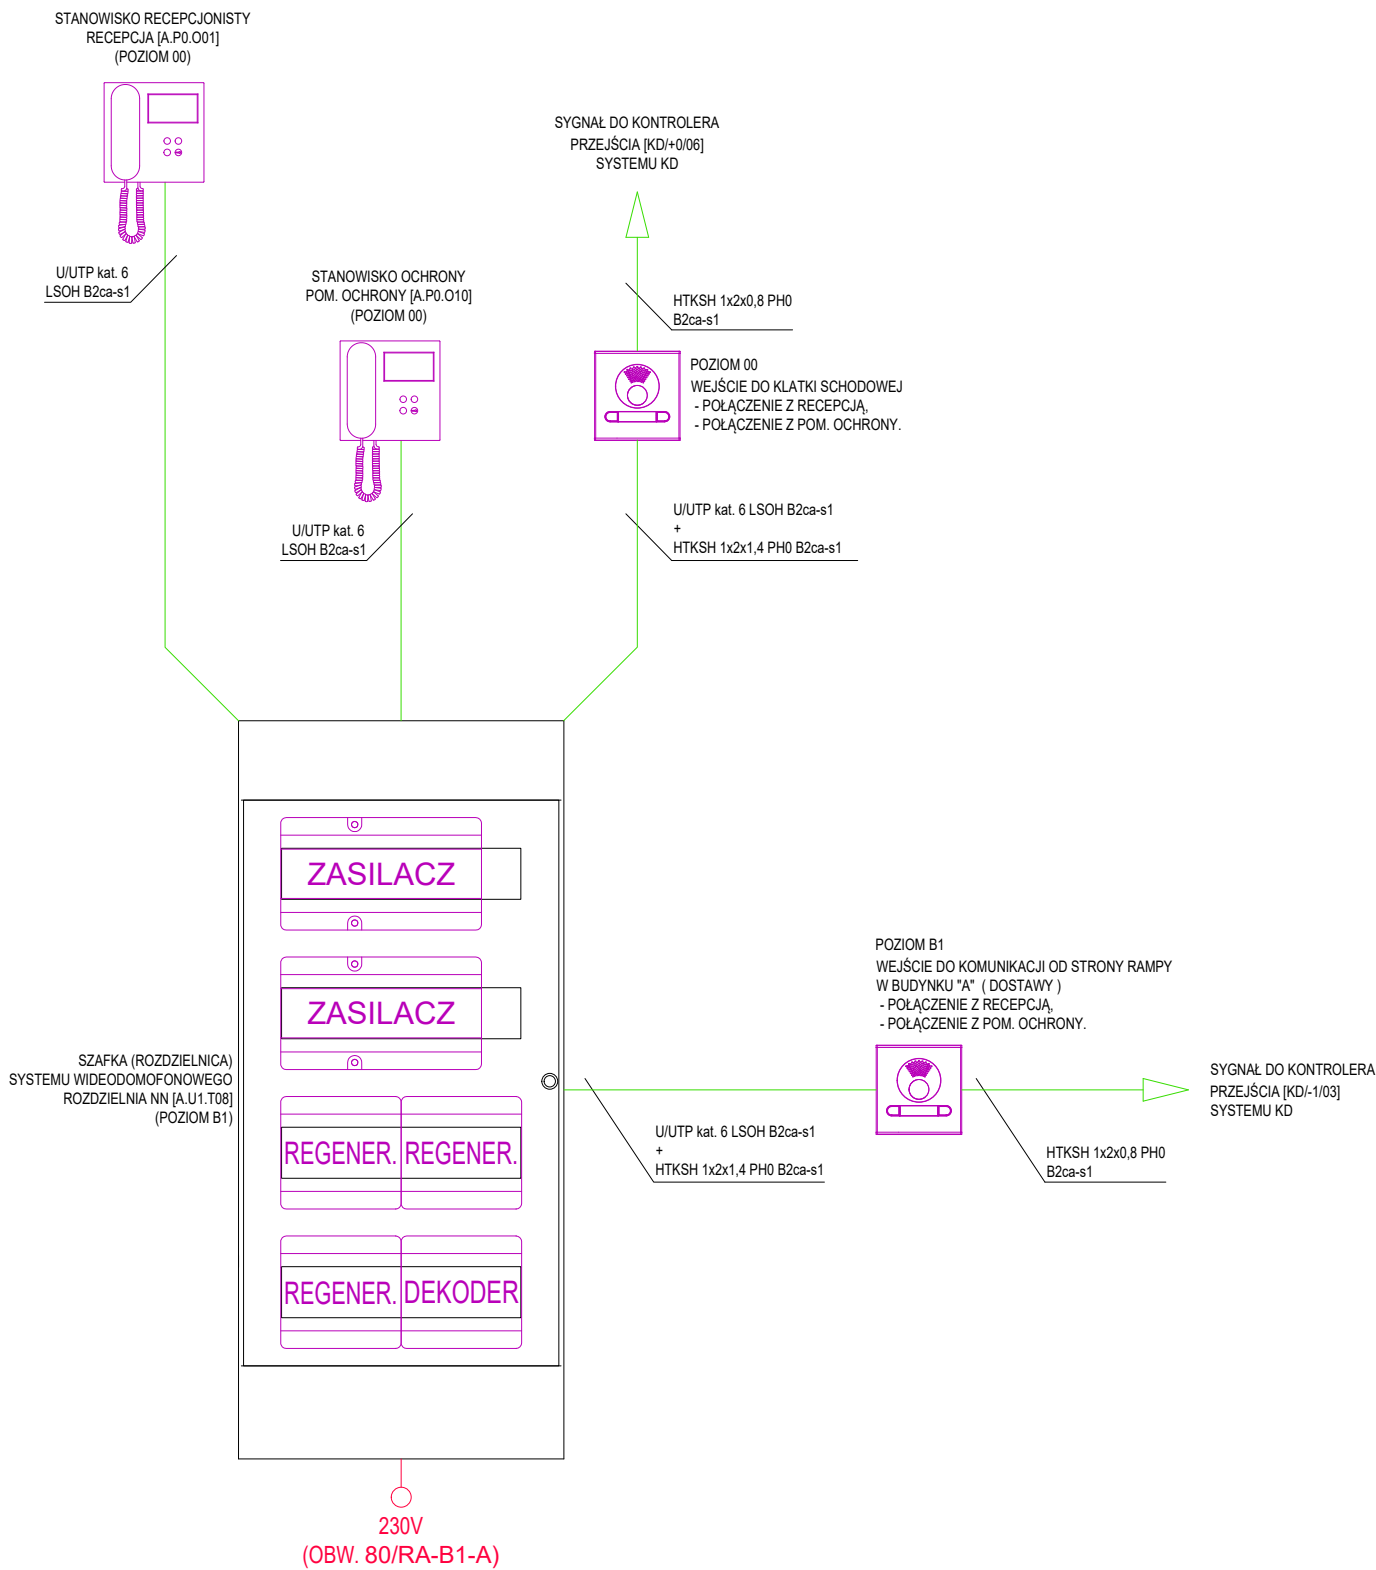

	BRAMOFON SYSTEMU WIDEODOMOFONOWEGO (AUDIO - VIDEO Z DWOMA PRZYCISKAMI WYWOŁANIA)
	UNIFON SYSTEMU WIDEODOMOFONOWEGO
	ZASILACZ GŁÓWNY SYSTEMU WIDEODOMOFONOWEGO
	DEKODER Z IZOLATOREM SYSTEMU WIDEODOMOFONOWEGO
	REGENERATOR MAGISTRALI WIDEODOMOFONOWEJ

UWAGI
ZASTOSOWANE SYMBOLE GRAFICZNE URZĄDZEŃ SĄ PRZYKŁADOWE
I NIE WSKAZUJĄ NA KONKRETNYCH PRODUCENTÓW.

Nr.	Data	Zmiany
A1	11.09.2024	DOSTOSOWANIE DO UWAG / WYTYCZNYCH INWESTORA
A3	08.11.2024	DOSTOSOWANIE DO UWAG / WYTYCZNYCH INWESTORA
A4	14.04.2025	DODANO KLASĘ REAKCJI NA OGIEŃ DLA OKABLOWANIA
A5	15.05.2026	DODANO NR OBWODU ZASILAJĄCEGO

245-PW-TEL-EA-SCH-ZZ-1005-A5

NUMER PROJEKTU FAZA PROJEKTU BRANŻA OBIEKT RODZAJ RYSUNKU POZIOM NUMER RYSUNKU NUMER REWIZJI

NAZWA OBIEKTU BUDOWLANEGO

KOMPLEKS SPORTOWY W PIEKARACH ŚLĄSKICH, BUDOWA BASENU ZE SPA I STREFĄ FITNESS, HALI SPORTOWEJ ZE STRZELNICĄ SPORTOWĄ I GARAŻEM PODZIEMNYM, WRAZ Z ZAGOSPODAROWANIEM TERENU ORAZ NIEZBĘDNĄ INFRASTRUKTURĄ TECHNICZNĄ PODZIEMNĄ I NAZIEMNĄ

FAZA PROJEKTU

Projekt Wykonawczy

LOKALIZACJA OBIEKTU BUDOWLANEGO

PIEKARY ŚLĄSKIE
UL. SOLIDARNOŚCI

INWESTOR

Gmina Piekary Śląskie

ul. Bytomska 84, 41-940
Piekary Śląskie



GENERALNY PROJEKTANT


jsk architektki | pszeszular & rutz

JSK Architekci Sp. z o.o.
ul. Żwirki i Wigury 18
02-092, Warszawa
tel.: 0048 22 660 30 00
e-mail: jsk@jskarchitekci.pl

PROJEKTANT BRANŻOWY



BD Group Sp. z o.o. Sp. k.
ul. Przyjaźni 66/LU1
53-030, Wrocław
e-mail: biuro@bd-group.pl

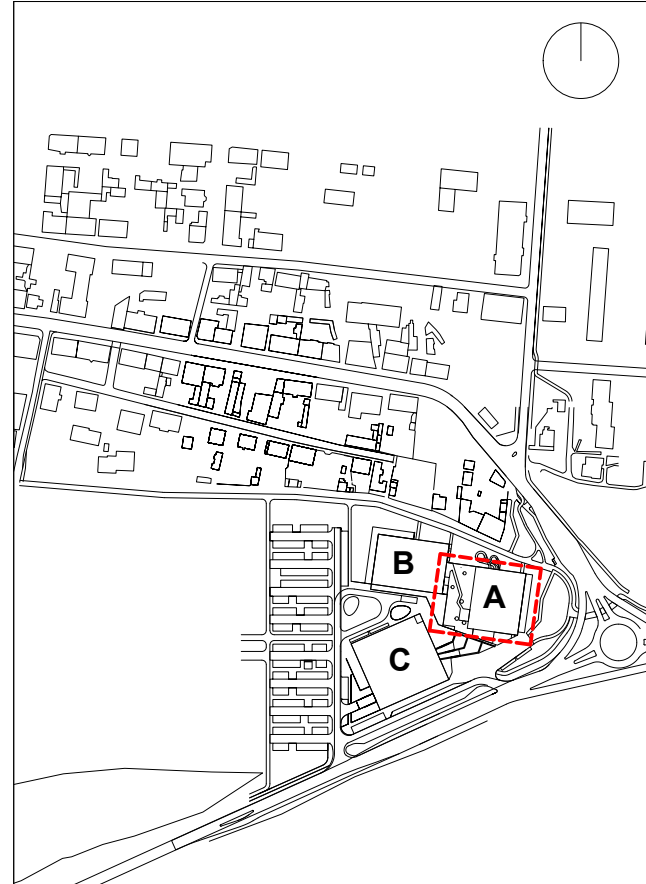

PROJEKTANT Wojciech Kompała	NR UPRAWNIENI 353/DOŚ/10	PODPIS <i>Wojciech Kompała</i>
PROJEKTANT SPRAWDZAJĄCY Mateusz Biernacki	NR UPRAWNIENI OPL/2079/PWBE/22	PODPIS <i>Mateusz Biernacki</i>
RYSOWAŁ Przemysław Grygiel		

BRANŻA Instalacje teletechniczne	SKALA BRAK	DATA 15.05.2026
TYTUŁ RYSUNKU System wideodomofonowy - Schemat blokowy		

245-PW-TEL-EA-SCH-ZZ-1005-A5

NUMER PROJEKTU FAZA PROJEKTU BRANŻA OBIEKT RODZAJ RYSUNKU POZIOM NUMER RYSUNKU NUMER REWIZJI