


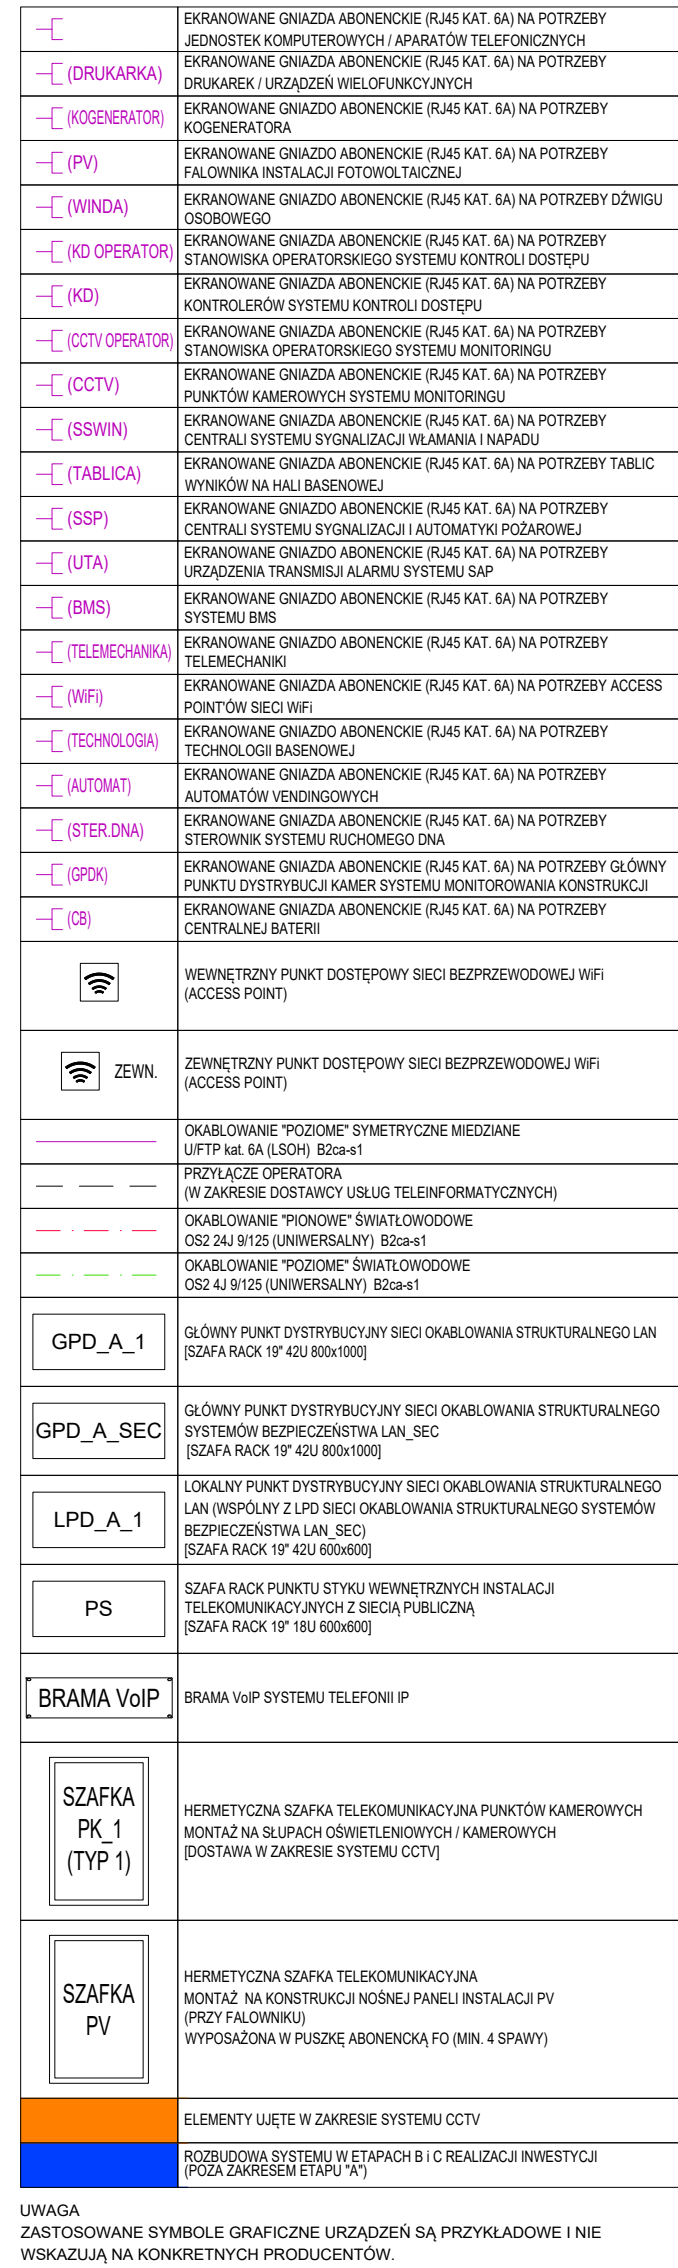

245-PW-TEL-EA-SCH-ZZ-1008-A5

NUMER PROJEKTU	FAZA PROJEKTU	BRANŻA	OBJEKT	RODZAJ RYSUNKU	POZIOM	NUMER RYSUNKU	NUMER REWIZJI
----------------	---------------	--------	--------	----------------	--------	---------------	---------------

FAZA PROJEKTU	LOKALIZACJA OBIEKTU BUDOWLANEGO
Projekt Wykonawczy	PIEKARY ŚLĄSKIE UL. SOLIDARNOŚCI



PROJEKTANT BRANŻOWY
bd group
PEP ENGINEERING

RYSOWAŁ Przemysław Grygiel
--

TYTUŁ RYSUNKU

Okablowanie strukturalne - Schemat blokowy

245-PW-TEL-EA-SCH-ZZ-1008-A5

NUMER PROJEKTU	FAZA PROJEKTU	BRANŻA	OBJEKT	RODZAJ RYSUNKU	POZIOM	NUMER RYSUNKU	NUMER REVIZJI
----------------	---------------	--------	--------	----------------	--------	---------------	---------------