




POMIESZCZENIE PRZYLĄCZA [A.U1.T03]

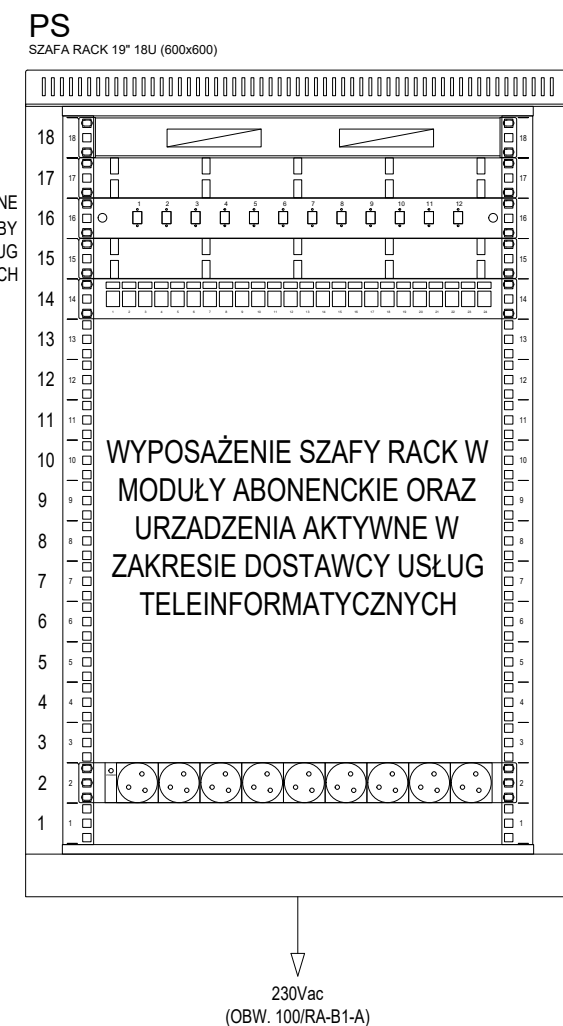

ESOK
SZAFKA RACK 19" 42U (800x1000)

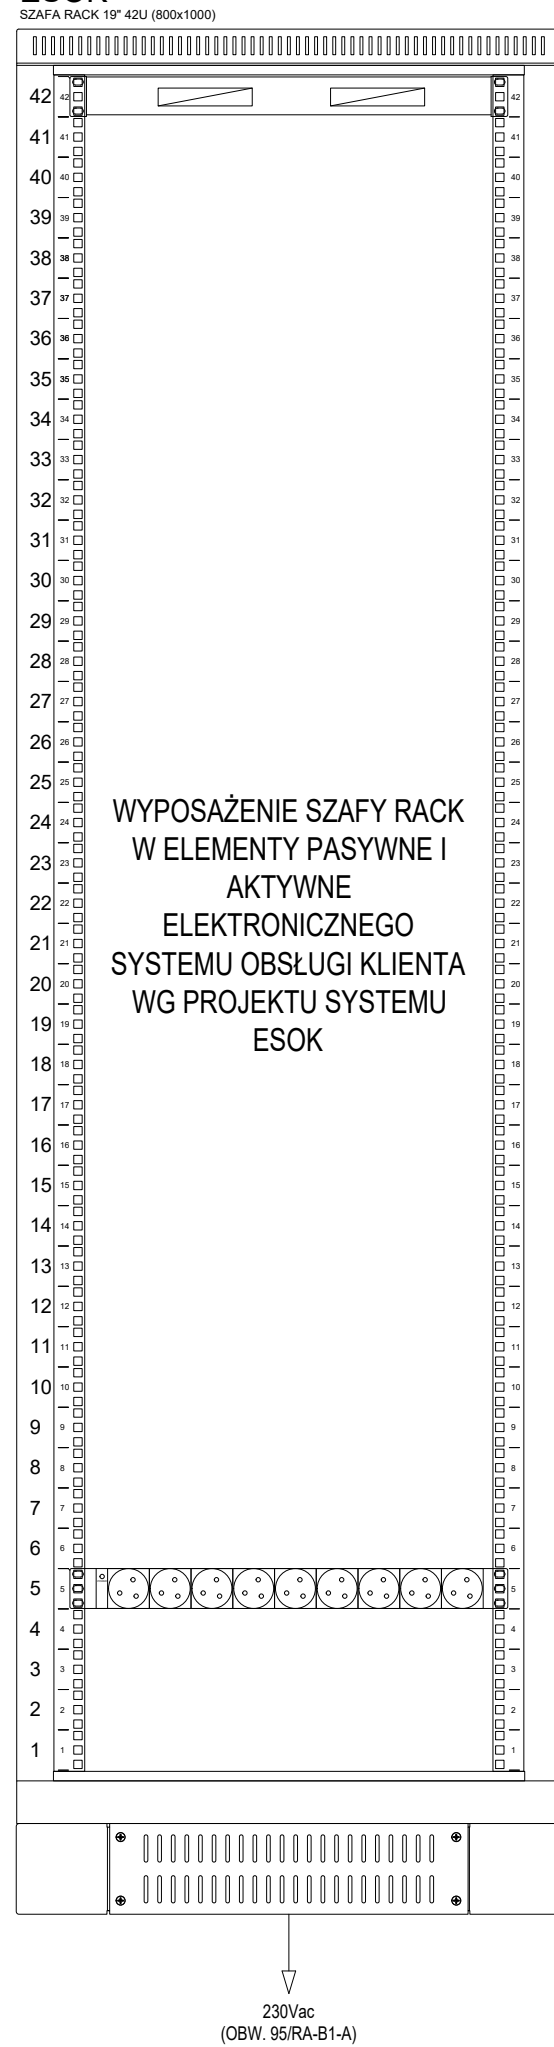


DSR1
SZAFKA RACK 19" 42U (800x1000)

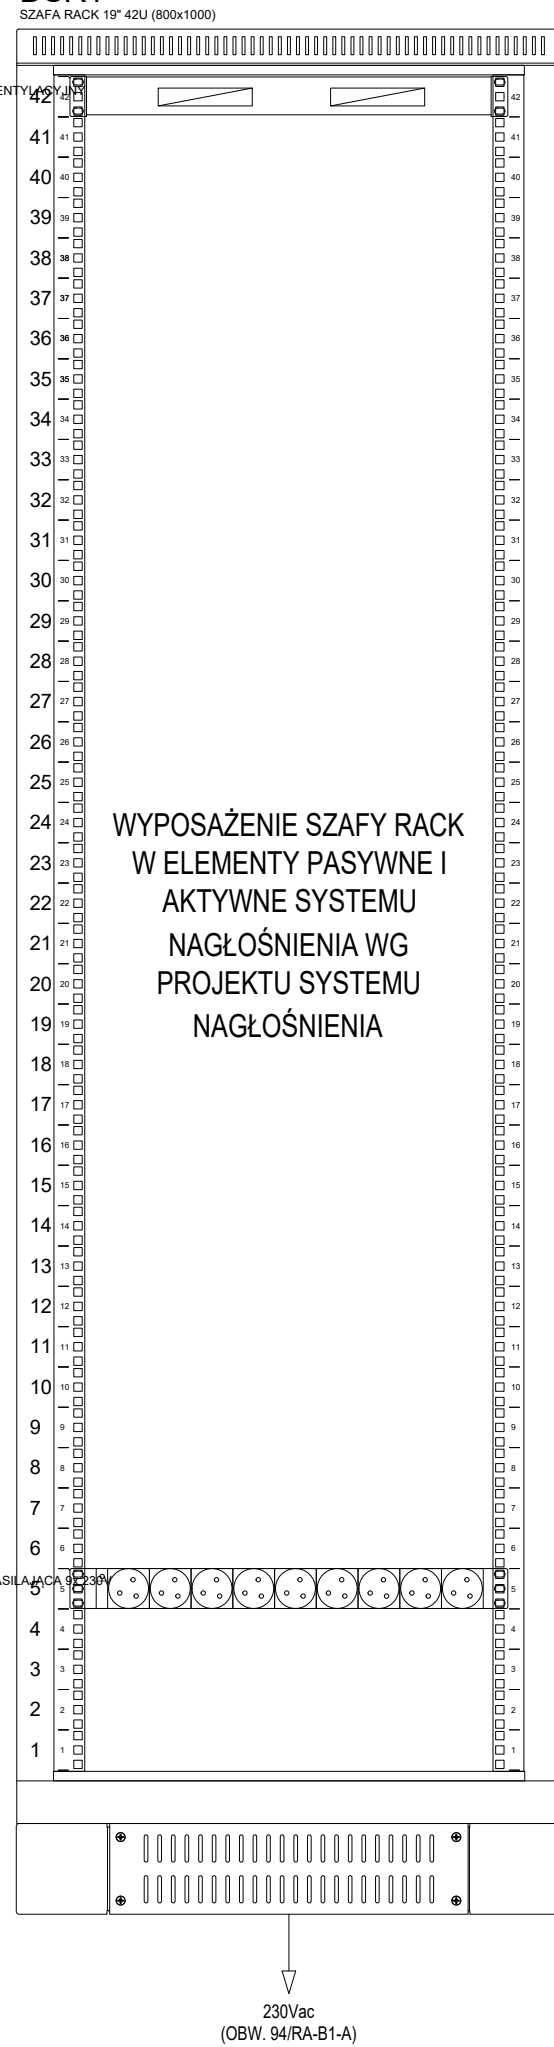


BUDYNEK "A"
SERWEROWNIA [A.U1.T02]

GPD A SEC
SZAFKA RACK 19" 22U (800x1000)

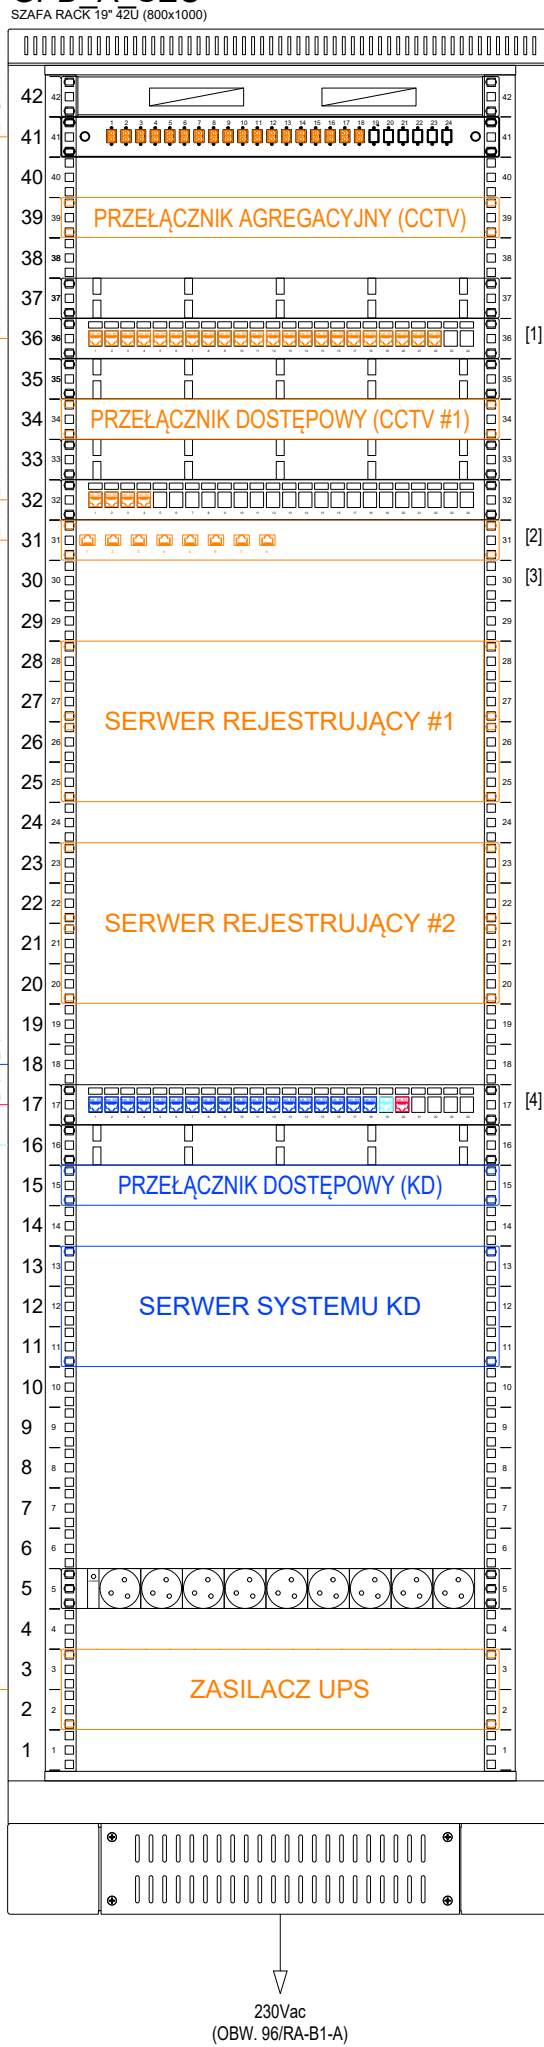


GPD A 1
SZAFKA RACK 19" 22U (800x1000)

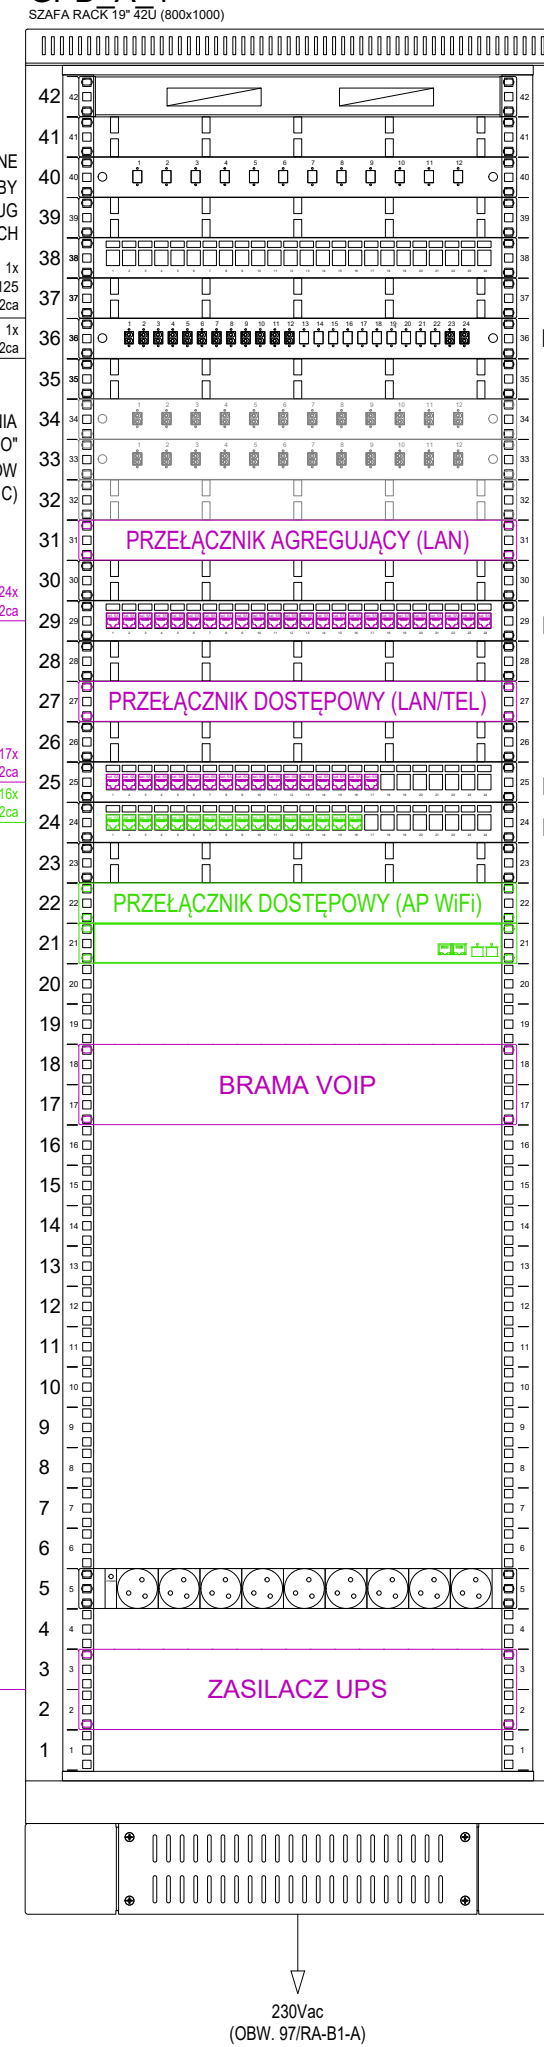

POMIESZCZENIE IE/IT [A.P1.T01]

LPD A 1
SZAFKA RACK 19" 22U (800x1000)

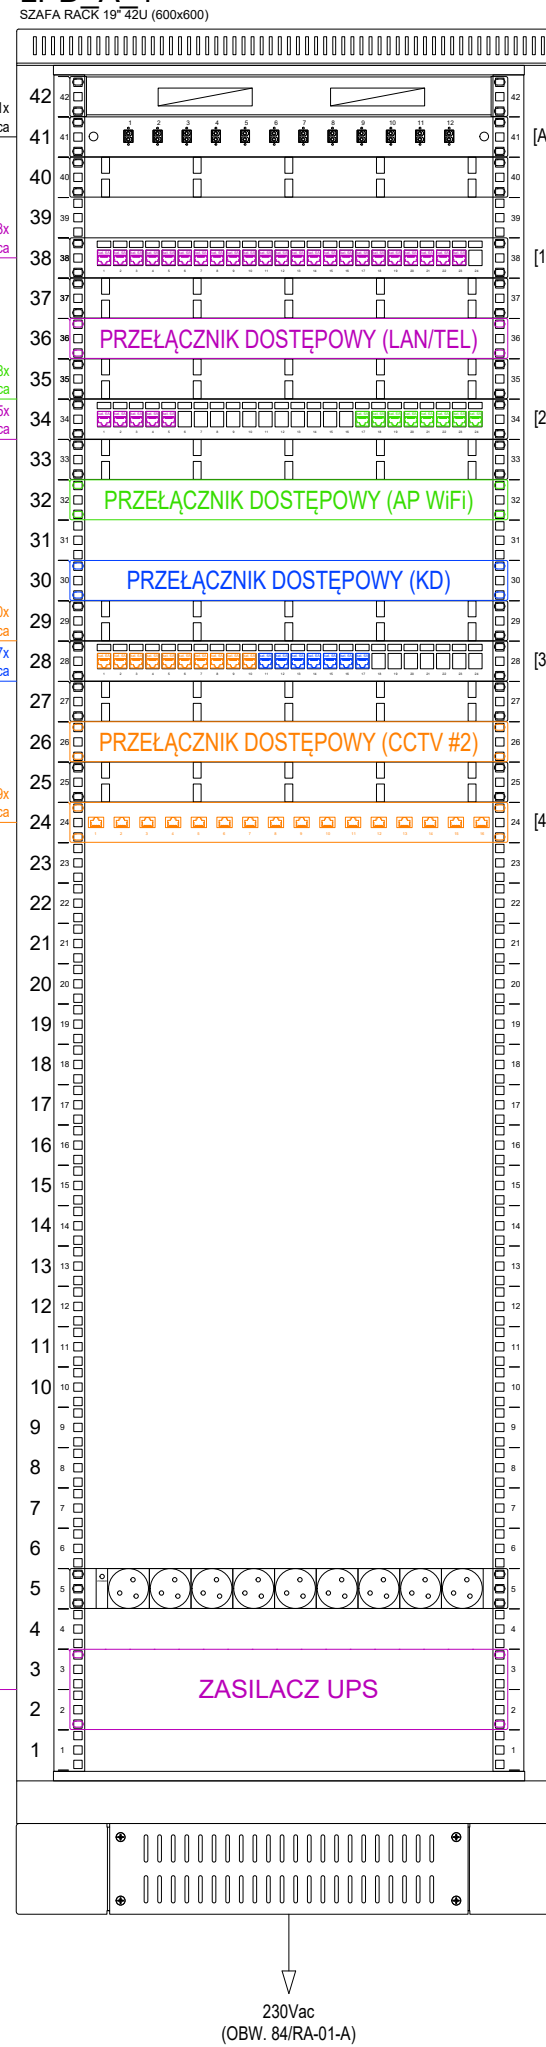

LEGENDA:

	SEGMENT SIECI LAN OBSŁUGUJĄCY PUNKTY ABONENCKIE (OGÓLNE)
	SEGMENT SIECI LAN OBSŁUGUJĄCY PUNKTY ABONENCKIE DLA SIECI WIFI
	SEGMENT SIECI LAN OBSŁUGUJĄCY PUNKTY ABONENCKIE DLA SYSTEMU SSNIN
	SEGMENT SIECI LAN OBSŁUGUJĄCY PUNKTY ABONENCKIE DLA SYSTEMU KD
	SEGMENT SIECI LAN OBSŁUGUJĄCY PUNKTY ABONENCKIE DLA SYSTEMU SSP
	SEGMENT SIECI LAN OBSŁUGUJĄCY PUNKTY ABONENCKIE DLA KAMER CCTV
	ELEMENTY POZA ZAKRESEM (REALIZACJA W KOLEJNYCH ETAPACH INWESTYCJI)

UWAGA
ZASTOSOWANE SYMBOLE GRAFICZNE URZĄDZEŃ SĄ PRZYKŁADOWE I NIE WSKAZUJĄ NA KONKRETYCH PRODUCENTÓW.

Nr	Data	Zmiany
A1	11.05.2024	DOSTOSOWANIE DO UWAG I WYTYCZNYCH INWESTORA
A3	08.11.2024	DOSTOSOWANIE DO UWAG I WYTYCZNYCH INWESTORA
A4	11.12.2024	DOSTOSOWANIE DO UWAG I WYTYCZNYCH INWESTORA
A5	14.04.2025	DODANO KLASE REAKCJI NA OGNIEN DLA OKABLOWANIA
A6	15.05.2025	DODANO GRANICZNE DLA TECHNOLOGII BASENOWEJ, DODANO NR OBWODÓW ZASILAJĄCYCH

245-PW-TEL-EA-SCH-ZZ-1009-A6

NUMER PROJEKTU	FAZA PROJEKTU	BRANŻA	OBJEKT	RODZAJ RYSUNKU	POZIOM	NUMER RYSUNKU	NUMER REWIZJI
----------------	---------------	--------	--------	----------------	--------	---------------	---------------

NAZWA OBIEKTU BUDOWLANEGO
KOMPLEKS SPORTOWY W PIEKARACH ŚLĄSKICH. BUDOWA BASENU ZE SPA I STREFA FITNESS, HALI SPORTOWEJ ZE STRZELNICA SPORTOWĄ I GARAZEM PODZIEMNYM, WRAZ Z ZAGOSPODAROWANIEM TERENU ORAZ NIEZBĘDNO INFRASTRUKTURĄ TECHNICZNĄ PODZIEMNĄ I NAZIEMNĄ

FAZA PROJEKTU
Projekt Wykonawczy

LOKALIZACJA OBIEKTU BUDOWLANEGO
**PIEKARY ŚLĄSKIE
UL. SOLIDARNOŚCI**

INWESTOR
Gmina Piekary Śląskie
ul. Bytomska 84, 41-940
Piekary Śląskie

GENERALNY PROJEKTANT
jsk architekti | pszczyński & witz
JSK Architekci Sp. z o.o.
ul. Żwirki i Wigury 18
02-092, Warszawa
tel.: 0048 22 660 30 00
e-mail: jsk@jskarchitekci.pl

PROJEKTANT BRANŻOWY
bd group
BD Group Sp. z o.o. Sp. k.
ul. Przyjaźni 66/LU1
53-030, Wrocław
e-mail: biuro@bd-group.pl

PROJEKTANT Marcin Dusanowski	NR UPRAWNIEN DOŚ/0240/PWB/T/17	PODPIS <i>Marcin Dusanowski</i>
PROJEKTANT SPRAWDZAJĄCY Sebastian Klimza	NR UPRAWNIEN DOŚ/0471/PWB/T/17	PODPIS <i>Sebastian Klimza</i>

RYSOWAŁ
Przemysław Grygiel

BRANŻA Instalacje teletechniczne	SKALA BRĄK	DATA 15.05.2026
TYTUŁ RYSUNKU Okablowanie strukturalne - Elewacja szaf RACK	ROZMIAR ARKUSZA 420 x 1200	

245-PW-TEL-EA-SCH-ZZ-1009-A6

NUMER PROJEKTU	FAZA PROJEKTU	BRANŻA	OBJEKT	RODZAJ RYSUNKU	POZIOM	NUMER RYSUNKU	NUMER REWIZJI
----------------	---------------	--------	--------	----------------	--------	---------------	---------------