



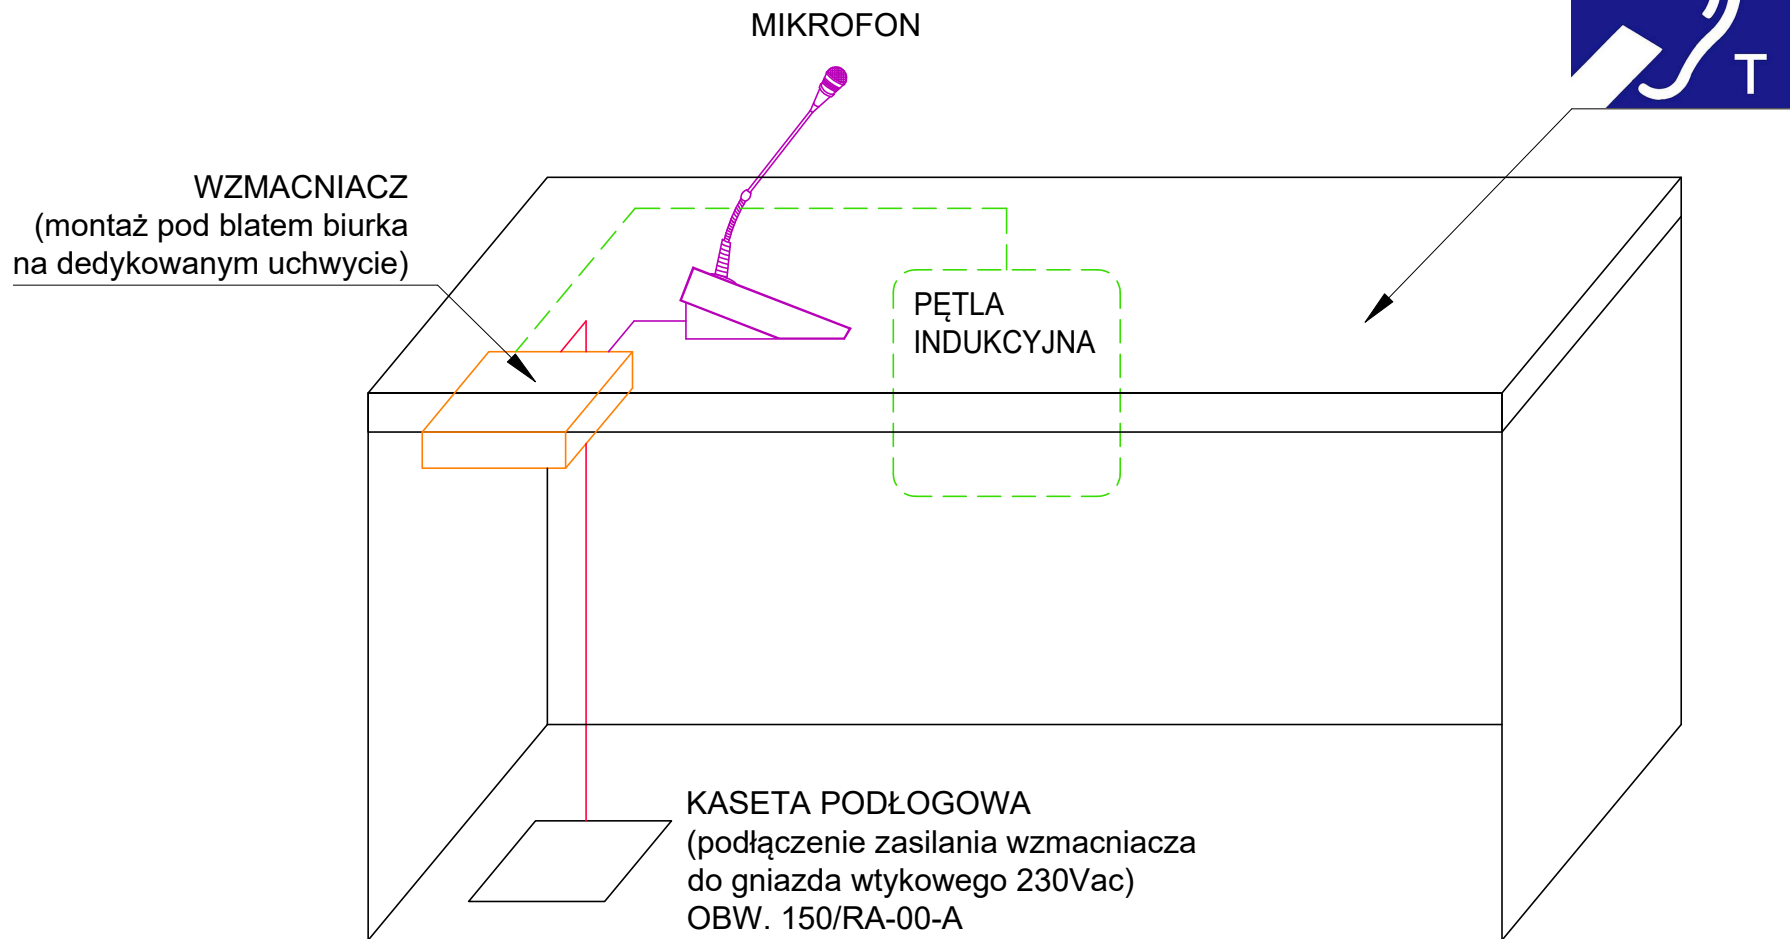

STANOWISKO OBSŁUGOWE
(WYJŚCIOWE)

RECEPCJA GŁÓWNA [A.P0.O01]

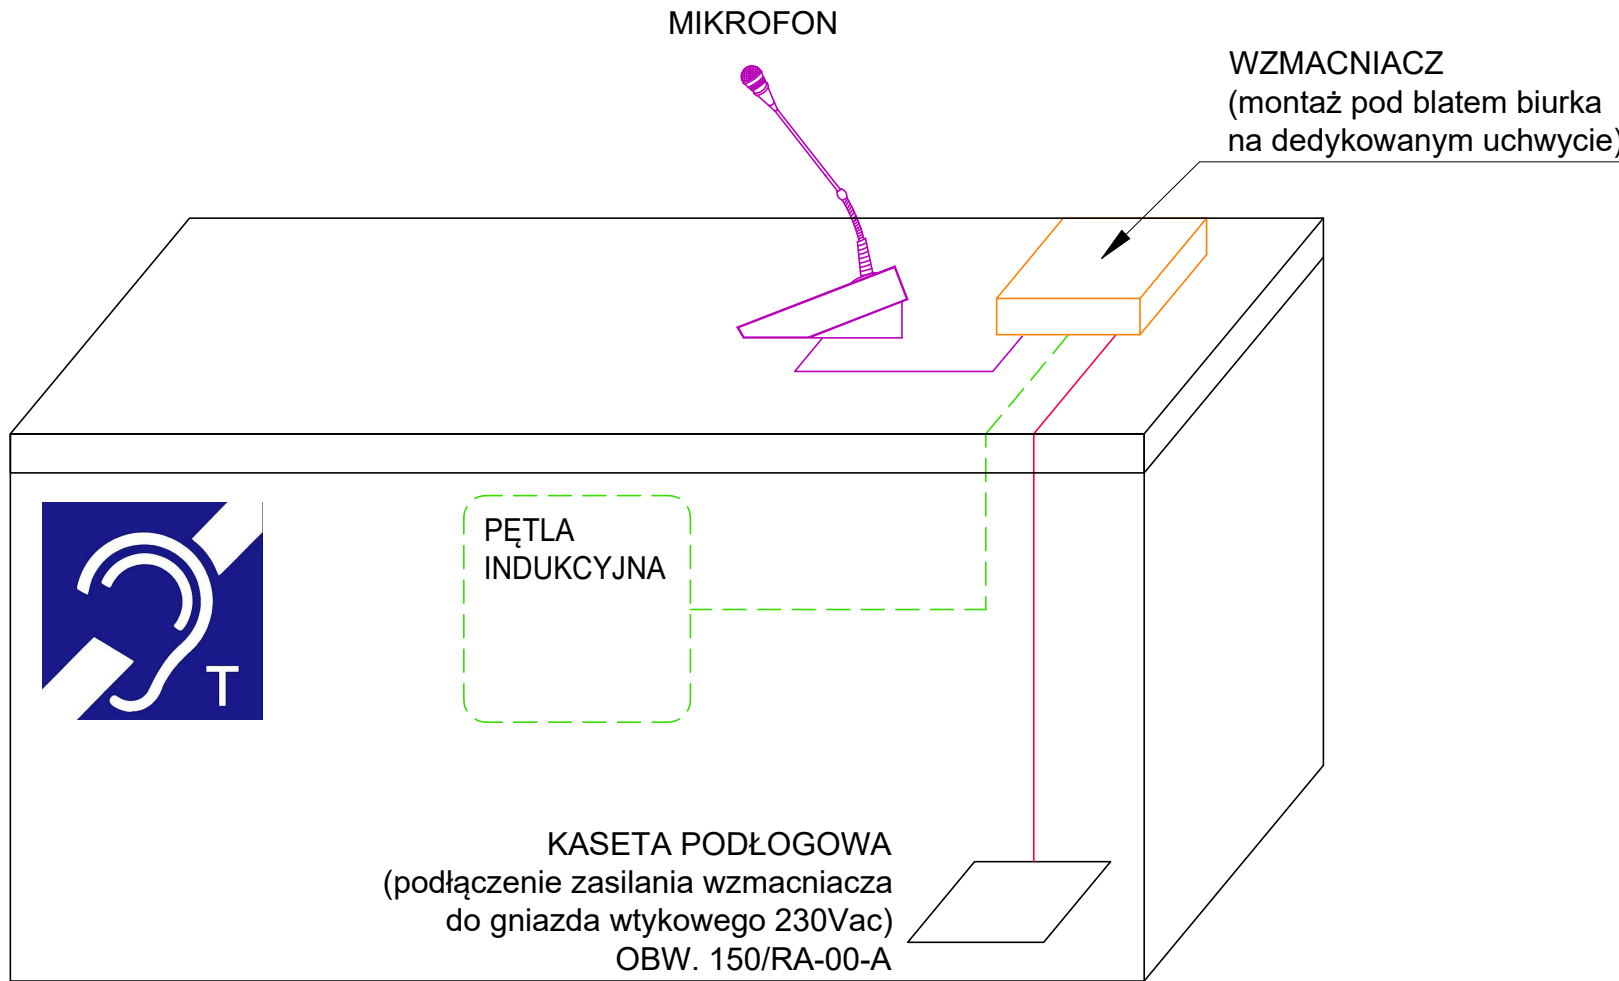

STANOWISKO OBSŁUGOWE
(WEJŚCIOWE)

UWAGA
ZASTOSOWANE SYMBOLE GRAFICZNE URZĄDZEŃ SĄ
PRZYKŁADOWE I NIE WSKAZUJĄ NA KONKRETNYCH
PRODUCENTÓW.

Nr. A1		Data 15.05.2026		DODANO NUMERY OBWODÓW ZASILAJĄCYCH			Zmiany																
245-PW-TEL-EA-SCH-ZZ-1010-A1																							
NUMER PROJEKTU		FAZA PROJEKTU		BRANŻA		OBJEKT		RODZAJ RYSUNKU		POZIOM		NUMER RYSUNKU		NUMER REWIZJI									
NAZWA OBIEKTU BUDOWLANEGO																							
KOMPLEKS SPORTOWY W PIEKARACH ŚLĄSKICH, BUDOWA BASENU ZE SPA I STREFĄ FITNESS, HALI SPORTOWEJ ZE STRZELNICĄ SPORTOWĄ I GARAŻEM PODZIEMNYM, WRAZ Z ZAGOSPODAROWANIEM TERENU ORAZ NIEZBĘDNĄ INFRASTRUKTURĄ TECHNICZNĄ PODZIEMNĄ I NAZIEMNĄ																							
FAZA PROJEKTU								LOKALIZACJA OBIEKTU BUDOWLANEGO															
Projekt Wykonawczy								PIEKARY ŚLĄSKIE UL. SOLIDARNOŚCI															
INWESTOR																							
Gmina Piekary Śląskie																							
ul. Bytomska 84, 41-940 Piekary Śląskie																							
ul. Żwirki i Wigury 18 02-092, Warszawa tel.: 0048 22 660 30 00 e-mail: jsk@jskarchitekci.pl																							
GENERALNY PROJEKTANT																							
jsk architekci pszezulny & rutz																							
JSK Architekci Sp. z o.o. ul. Żwirki i Wigury 18 02-092, Warszawa tel.: 0048 22 660 30 00 e-mail: jsk@jskarchitekci.pl																							
PROJEKTANT BRANŻOWY																							
BD Group Sp. z o.o. Sp. k. ul. Przyjaźni 66/LU1 53-030, Wrocław e-mail: biuro@bd-group.pl																							
PROJEKTANT																NR UPRAWNIENIE				PODPIS			
Wojciech Kompała																353/DOŚ/10							
PROJEKTANT SPRAWDZAJĄCY																NR UPRAWNIENIE				PODPIS			
Mateusz Biernacki																OPL/2079/PWBE/22							
RYSOWAŁ																							
Przemysław Grygiel																							
BRANŻA								SKALA				DATA											
Instalacje teletechniczne								BRAK				15.05.2026											
								ROZMIAR ARKUSZA															
								420 x 594															
TYTUŁ RYSUNKU																							
Pętla indukcyjna dla osób niedosłyszących - Schemat blokowy																							
245-PW-TEL-EA-SCH-ZZ-1010-A1																							
NUMER PROJEKTU		FAZA PROJEKTU		BRANŻA		OBJEKT		RODZAJ RYSUNKU		POZIOM		NUMER RYSUNKU		NUMER REWIZJI									