
LEGENDA

	ISTNIEJĄCA STUDNIA OPERATORA ORANGE
	ISTNIEJĄCA KANALIZACJA KABLOWA OPERATORA ORANGE
	PROJEKTOWANE NAWIĄZANIE DO STUDNI OPERATORA ORANGE
	PROJEKTOWANA STUDNIA TELETECHNICZNA [SKT... - OZNACZENIE PROJEKTOWE I NUMER STUDNI] TYP STUDNI KLASA STUDNI
	PROJEKTOWANA KANALIZACJA TELETECHNICZNA (CIĄG GŁÓWNY)
	PROJEKTOWANA KANALIZACJA TELETECHNICZNA (PODEJŚCIA DO SŁUPÓW / SZAFKI FALOWNIKA PV)
	RURY OSŁONOWE NA KANALIZACJI TELETECHNICZNEJ (UKŁADANEJ POD DROGAMI)
HDPE-15m / 1	TYP RURY - DŁUGOŚĆ ODCINKA [m] ILOŚĆ RUR
	SŁUP OŚWIETLENIOWY / SŁUP KAMEROWY

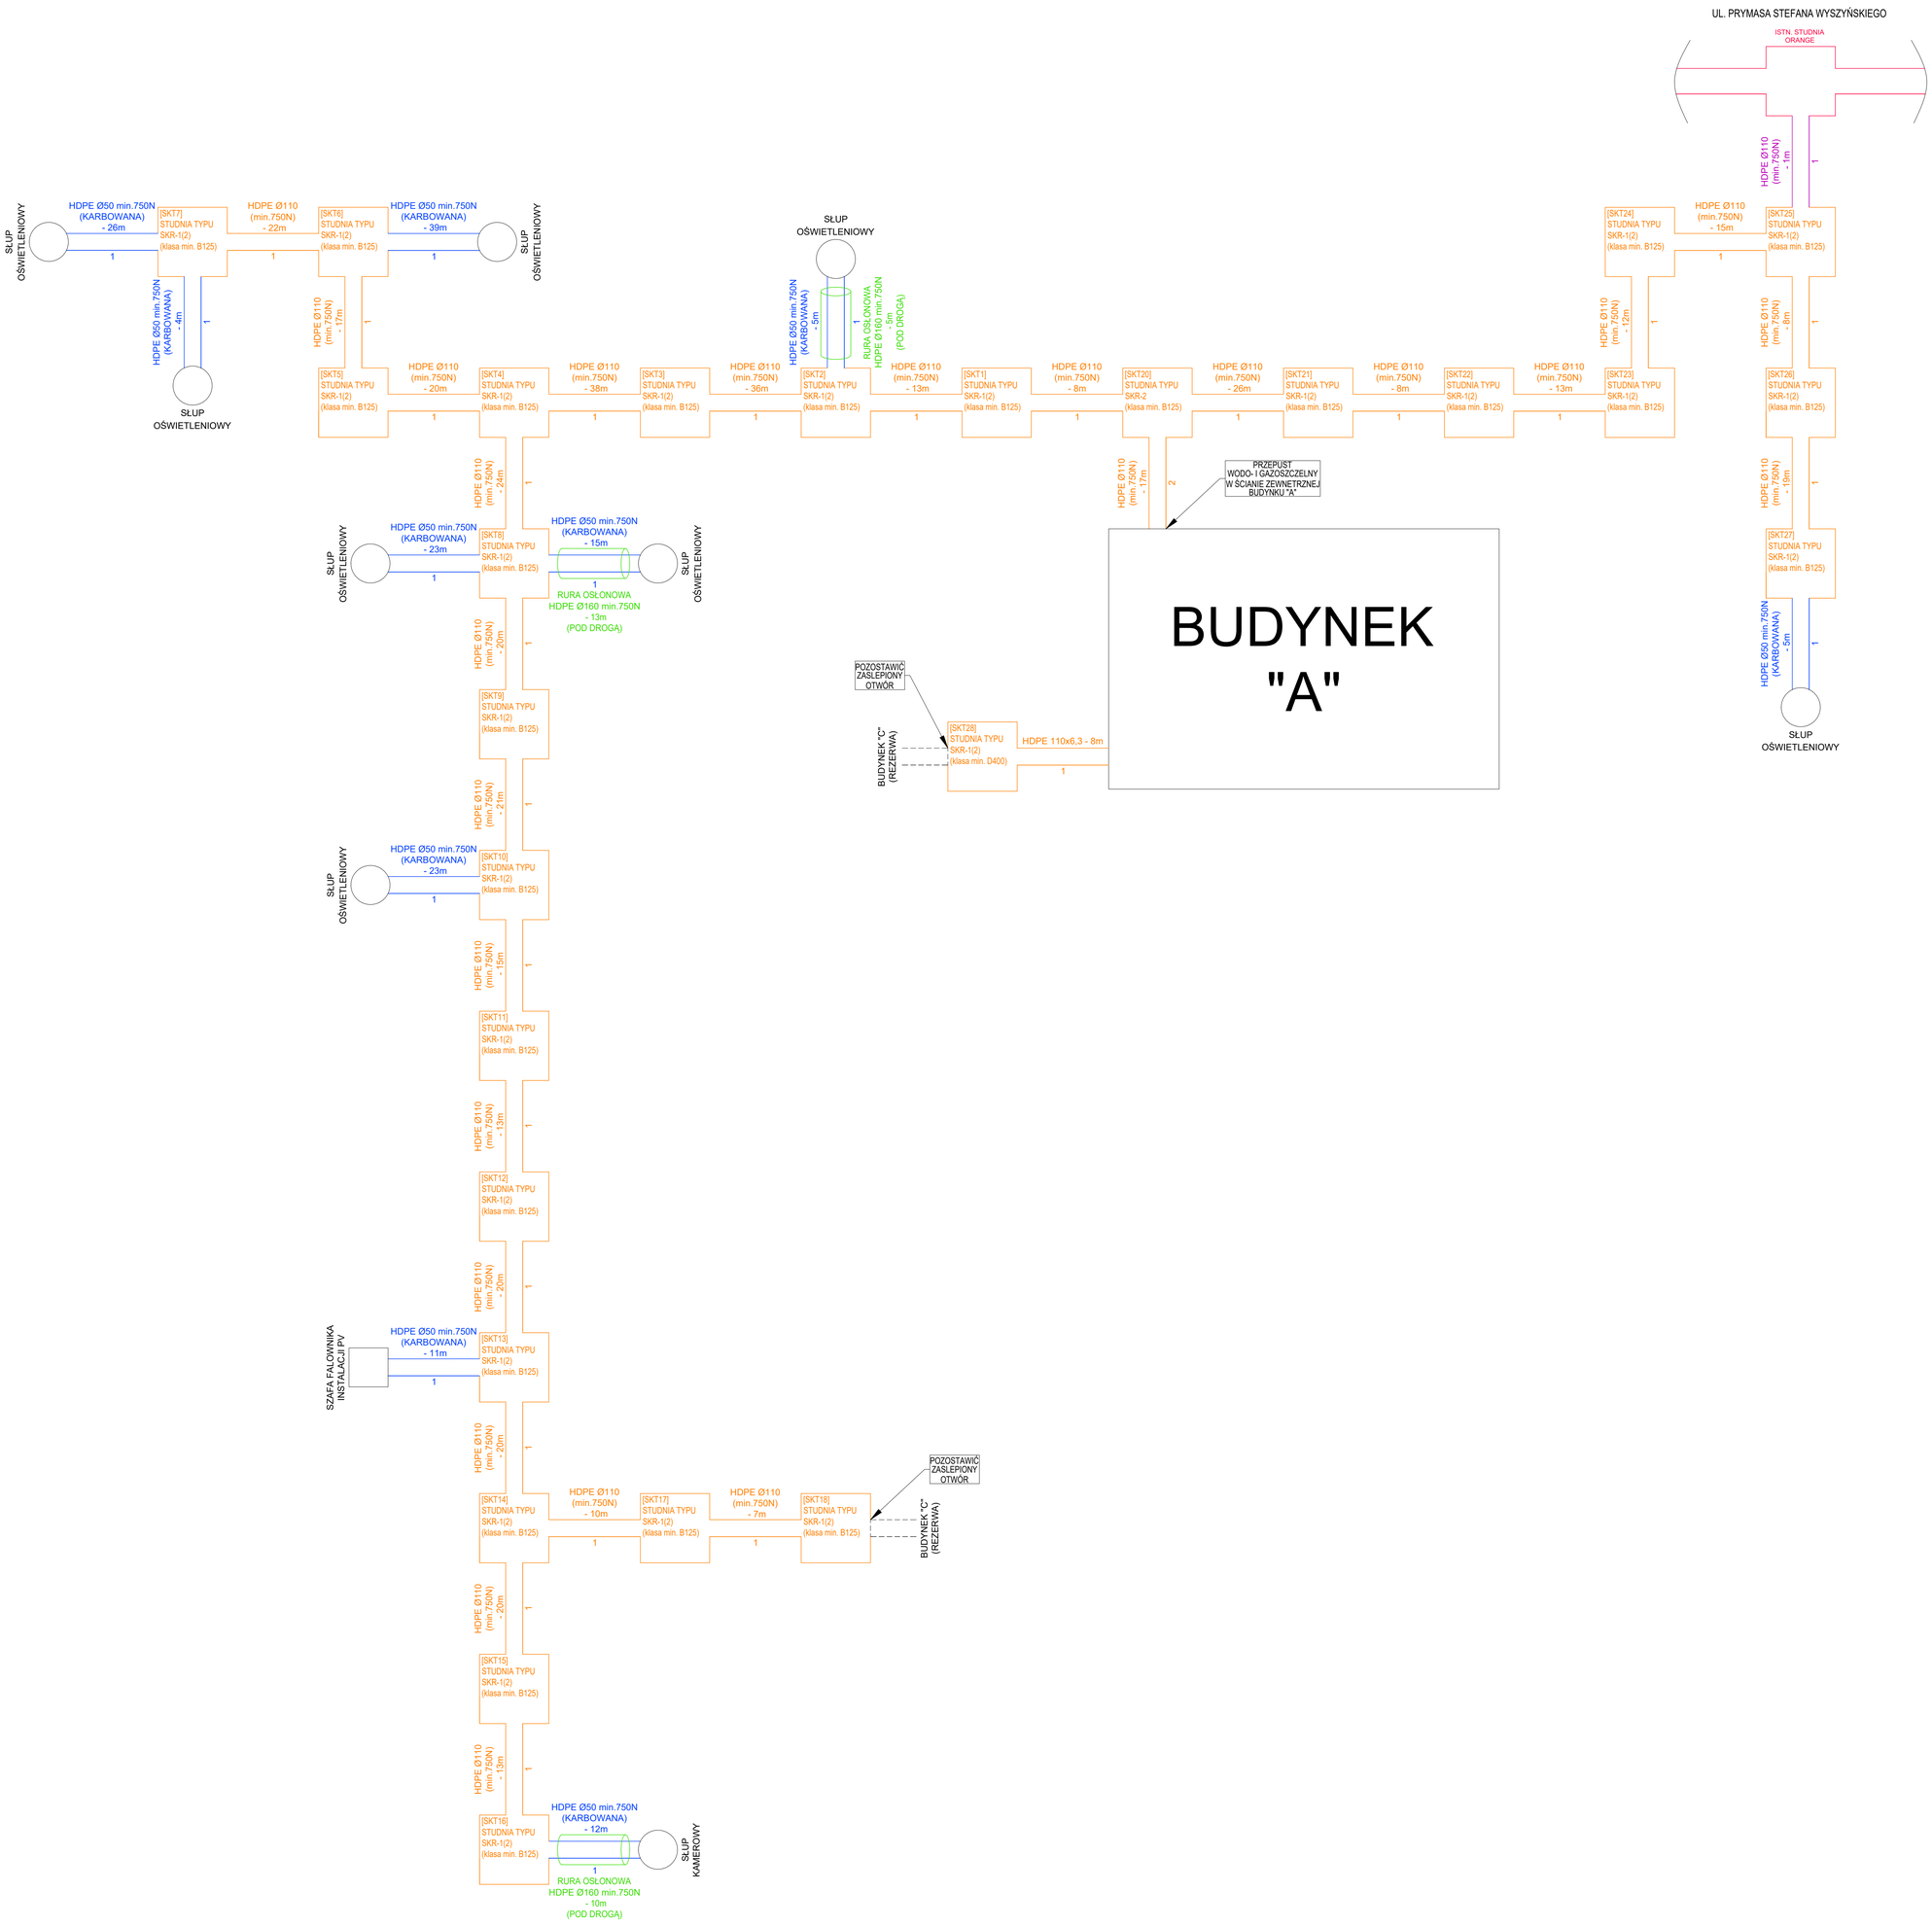

Nr	Data	Zmiany
A3	08.11.2024	DODANIE RYSUNKU
A4	15.05.2026	SKORYGOWANO OPISY

245-PW-ELE-EA-SCH-PZ-1016-A4

NUMER PROJEKTU | FAZA PROJEKTU | BRANŻA | OBIEKT | RODZAJ RYSUNKU | POZIOM | NUMER RYSUNKU | NUMER REWIZJI

NAZWA OBIEKTU BUDOWLANEGO

KOMPLEKS SPORTOWY W PIEKARACH ŚLĄSKICH, BUDOWA BASENU ZE SPA I STREFĄ FITNESS, HALI SPORTOWEJ ZE STRZELNICĄ SPORTOWĄ I GARAŻEM PODZIEMNYM, WRAZ Z ZAGOSPODAROWANIEM TERENU ORAZ NIEZBĘDNĄ INFRASTRUKTURĄ TECHNICZNĄ PODZIEMNĄ I NAZIEMNĄ

FAZA PROJEKTU

Projekt Wykonawczy

LOKALIZACJA OBIEKTU BUDOWLANEGO

PIEKARY ŚLĄSKIE
UL. SOLIDARNOŚCI

INWESTOR

Gmina Piekary Śląskie

ul. Bytomska 84, 41-940
Piekary Śląskie

GENERALNY PROJEKTANT


jsk architekci | pszczelarz & rutz

JSK Architekci Sp. z o.o.
ul. Żwirki i Wigury 18
02-092, Warszawa
tel.: 0048 22 660 30 00
e-mail: jsk@jskarchitekci.pl

PROJEKTANT BRANŻOWY

bd group

BD Group Sp. z o.o. Sp. k.
ul. Przyjaźni 66/LU1
53-030, Wrocław
e-mail: biuro@bd-group.pl

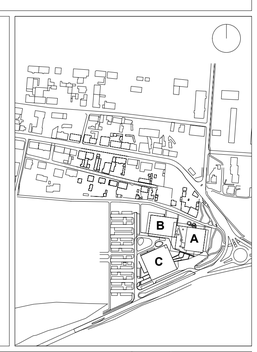

PROJEKTANT **Wojciech Kompała**	NR UPRAWNIEŃ **353/DOŚ/10**	PODPIS
PROJEKTANT SPRAWDZAJĄCY **Mateusz Biernacki**	NR UPRAWNIEŃ **OPL/2079/PWBE/22**	PODPIS

RYSOWAŁ

Przemysław Grygiel

BRANŻA

Instalacje teletechniczne

SKALA

BRAK

ROZMIAR ARKUSZA

841 x 914

DATA

15.05.2026

TYTUŁ RYSUNKU

WEWNĘTRZNA KANALIZACJA TELETECHNICZNA - SCHEMAT

245-PW-ELE-EA-SCH-PZ-1016-A4

NUMER PROJEKTU | FAZA PROJEKTU | BRANŻA | OBIEKT | RODZAJ RYSUNKU | POZIOM | NUMER RYSUNKU | NUMER REWIZJI