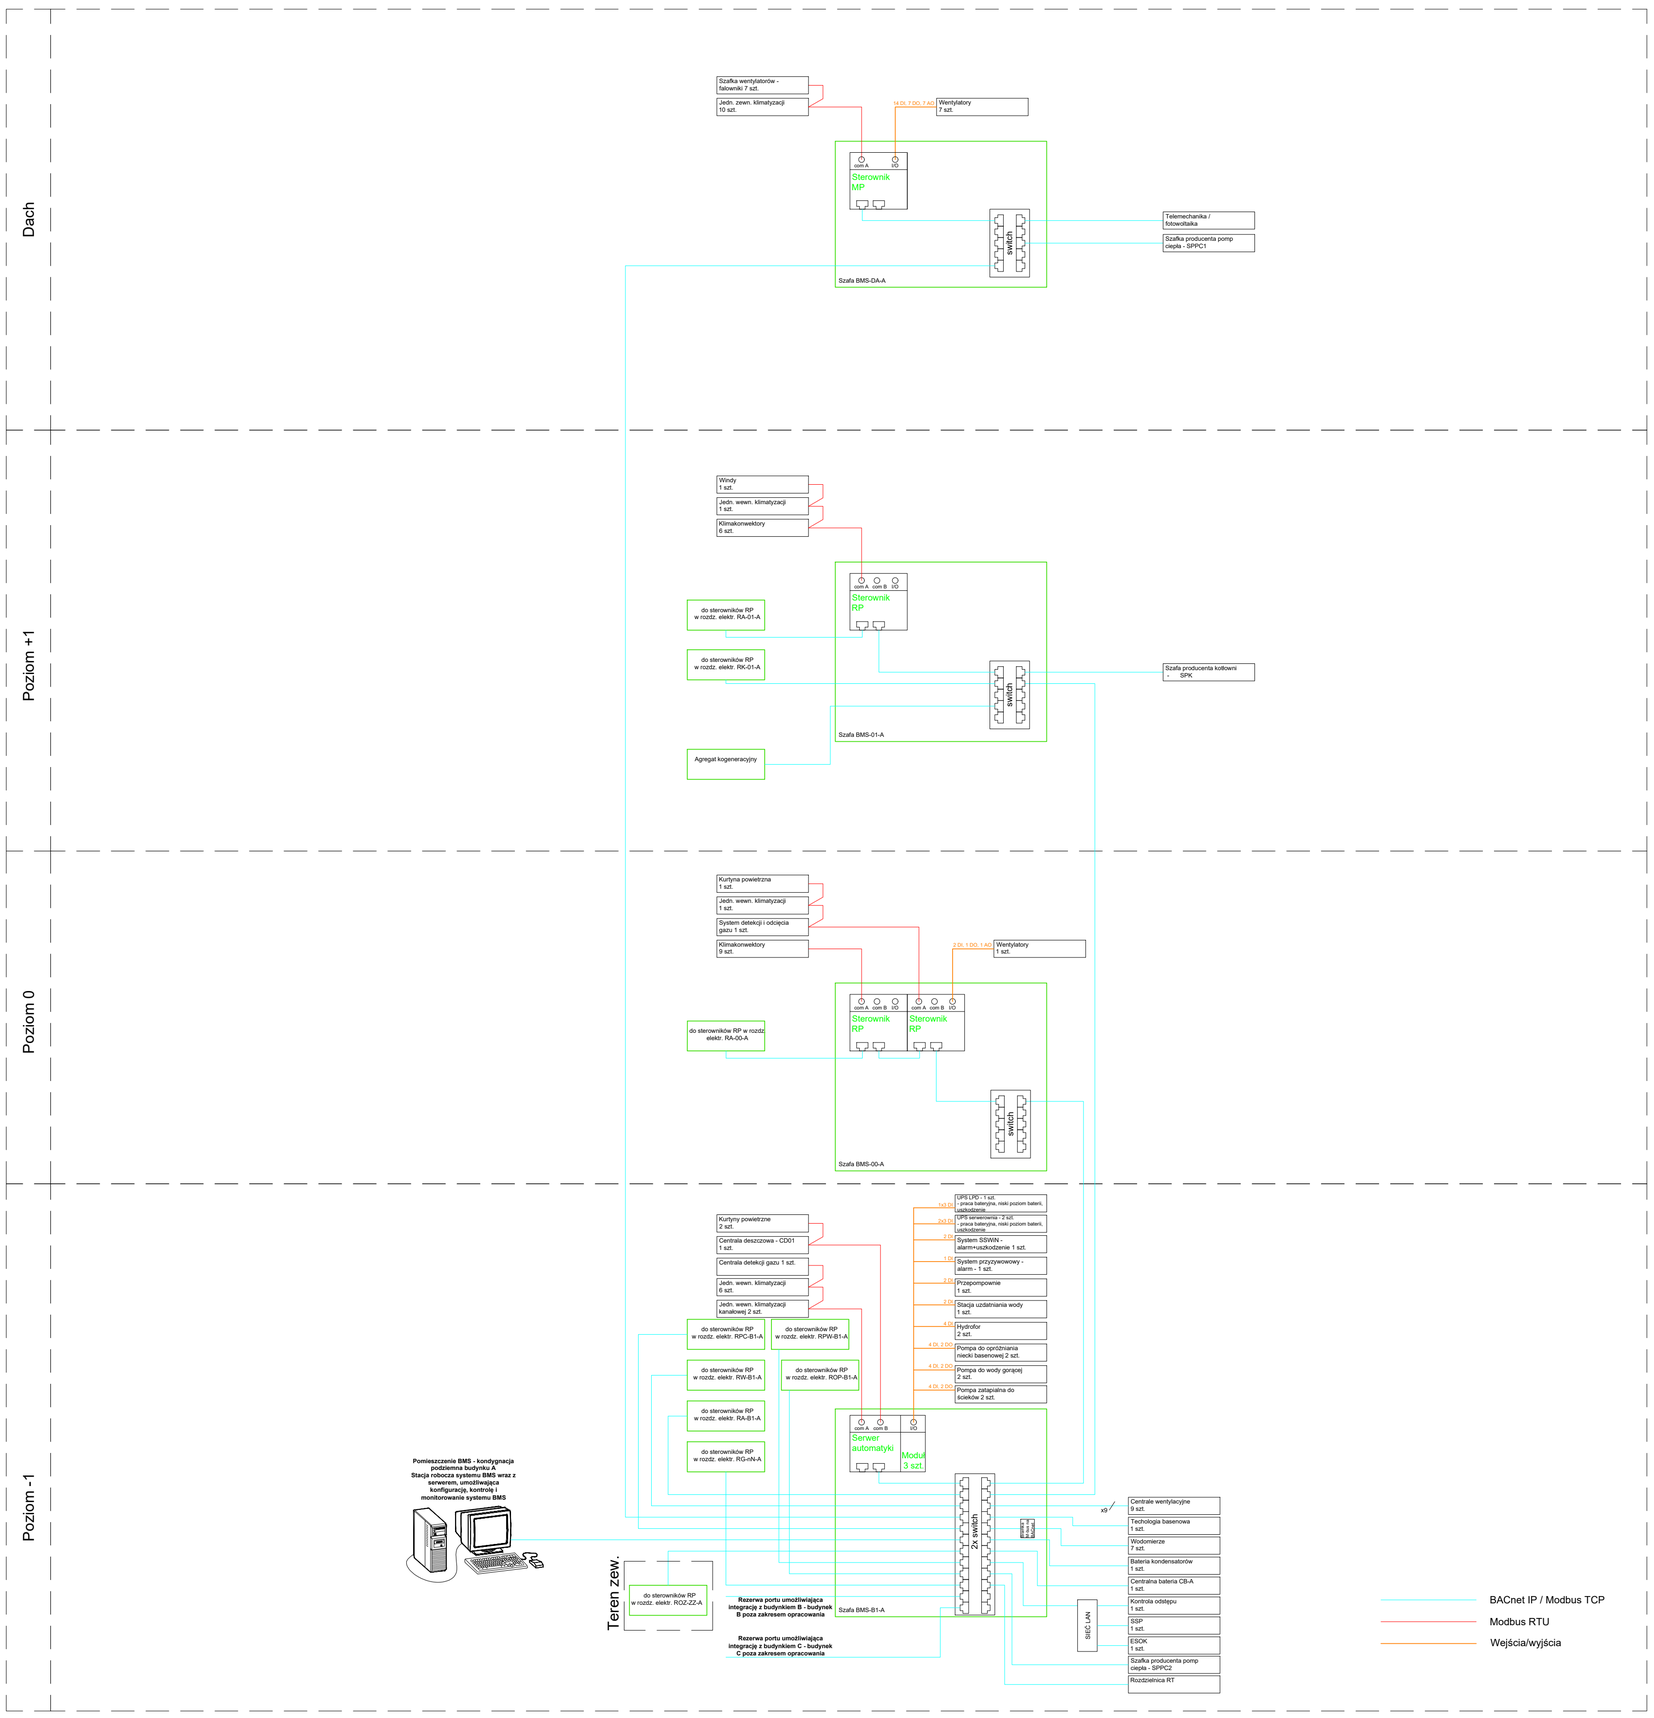


Nr	Data	Zmiany
A11	2026.09.23	Aktualizacja systemów wpiętych do BMS
A10	2026.05.14	Aktualizacja systemów wpiętych do BMS
A4	2025.04.15	Aktualizacja systemów wpiętych do BMS
A3	2024.11.21	Aktualizacja systemów wpiętych do BMS
A0	2024.06.28	Pierwsze wydanie

245-PW-BMS-EA-SCH-ZZ-1005-A11

NUMER PROJEKTU | FAZA PROJEKTU | BRANŻA | OBIEKT | RODZAJ RYSUNKU | POZIOM | NUMER RYSUNKU | NUMER REWIZJI

NAZWA OBIEKTU BUDOWLANEGO

KOMPLEKS SPORTOWY W PIEKARACH ŚLĄSKICH, BUDOWA BASENU ZE SPA I STREFĄ FITNESS, HALI SPORTOWEJ ZE STRZELNICĄ SPORTOWĄ I GARAŻEM PODZIEMNYM, WRAZ Z ZAGOSPODAROWANIEM TERENU ORAZ NIEZBĘDNĄ INFRASTRUKTURĄ TECHNICZNĄ PODZIEMNĄ I NAZIEMNĄ

FAZA PROJEKTU: **PROJEKT WYKONAWCZY**

LOKALIZACJA OBIEKTU BUDOWLANEGO: **PIEKARY ŚLĄSKIE, UL. SOLIDARNOŚCI**

INWESTOR

Gmina Piekary Śląskie

ul. Bytomska 84, 41-940
Piekary Śląskie


GENERALNY PROJEKTANT

jsk architekci | pszczulny & rutz

JSK Architekci Sp. z o.o.
ul. Żwirki i Wigury 18
02-092, Warszawa
tel.: 0048 22 660 30 00
e-mail: jsk@jskarchitekci.pl

PROJEKTANT BRANŻOWY

BD Group Sp. z o.o. Sp. k.
ul. Przyjaźni 66/LU1
53-030, Wrocław
e-mail: biuro@bd-group.pl

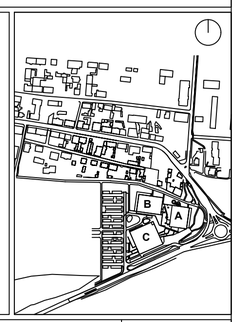

PROJEKTANT: **Wojciech Kompała**	NR UPRAWNIEŃ: **353/DOŚ/10**	PODPIS
PROJEKTANT SPRAWDZAJĄCY: **Mateusz Biernacki**	NR UPRAWNIEŃ: **OPL/2079/PWBE/22**	PODPIS
RYSOWAŁ:		
BRANŻA: **Instalacje Elektryczne**	SKALA: ROZMIAR ARKUSZA	DATA: **23/09/2026**

TYTUŁ RYSUNKU

Struktura komunikacji BMS

245-PW-BMS-EA-SCH-ZZ-1005-A11

NUMER PROJEKTU | FAZA PROJEKTU | BRANŻA | OBIEKT | RODZAJ RYSUNKU | POZIOM | NUMER RYSUNKU | NUMER REWIZJI