


PRECHODOVÁ OBLASŤ


PRECHODOVÁ OBLASŤ OPORA 1

M 1:50

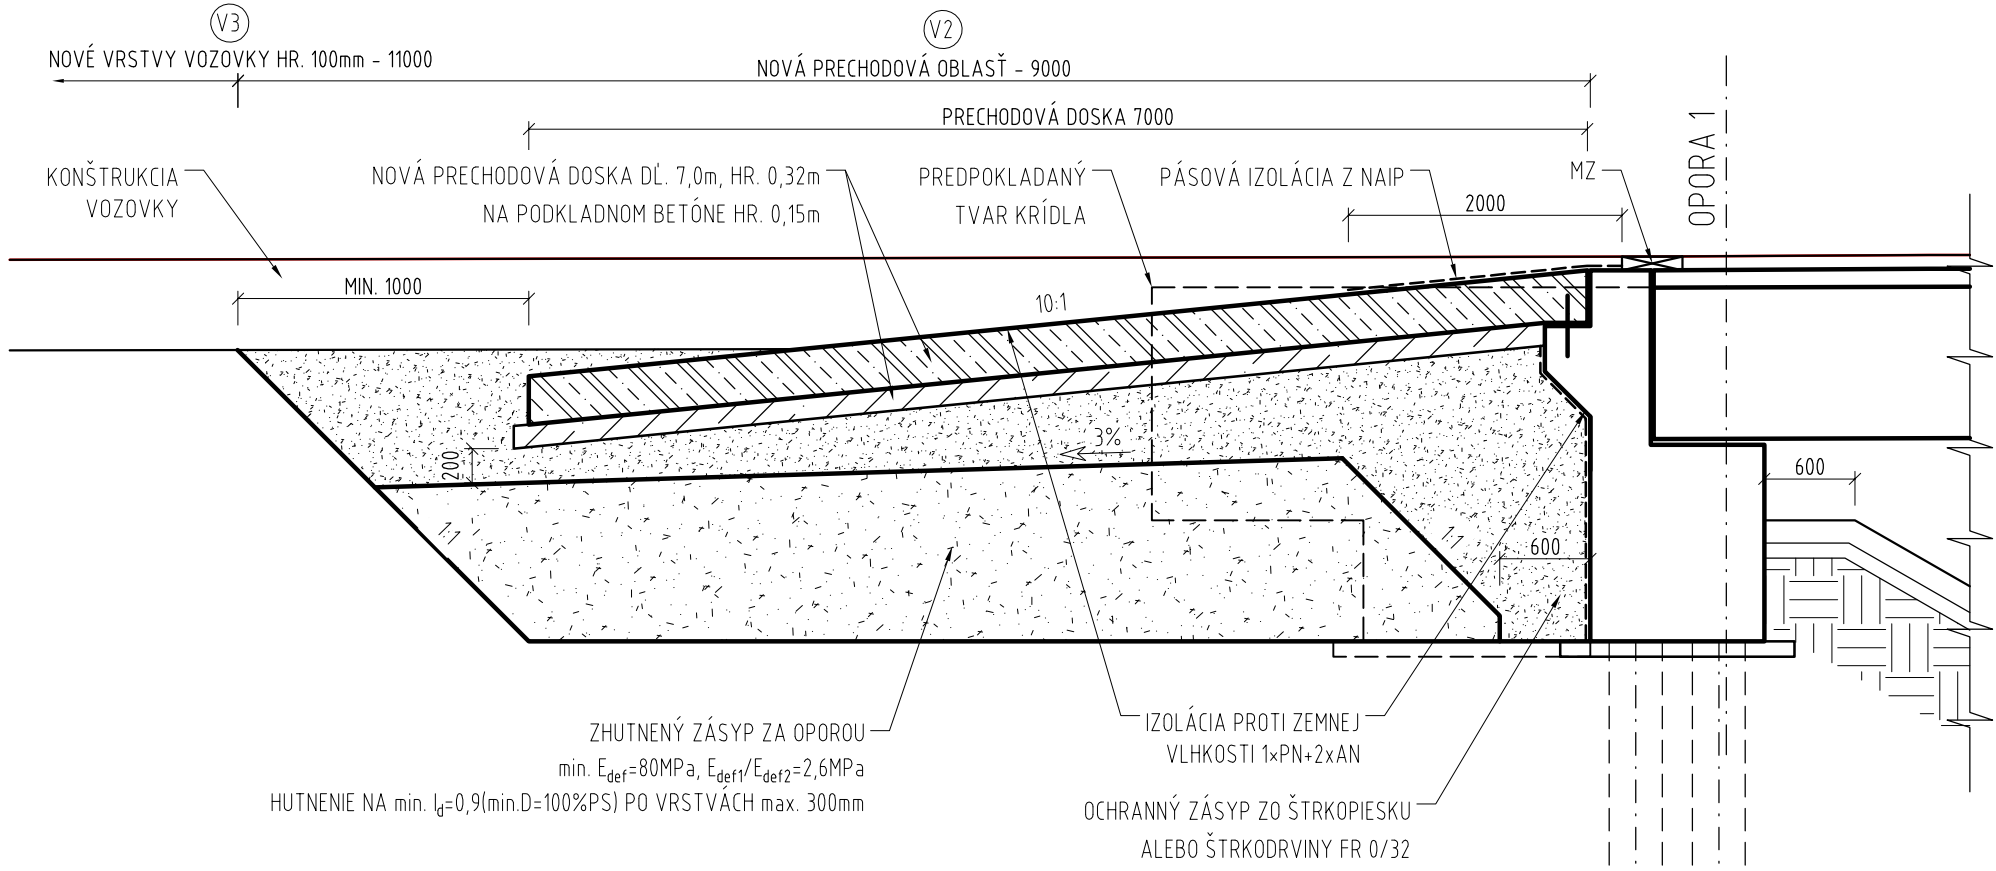

PRECHODOVÁ OBLASŤ OPORA 4

M 1:50

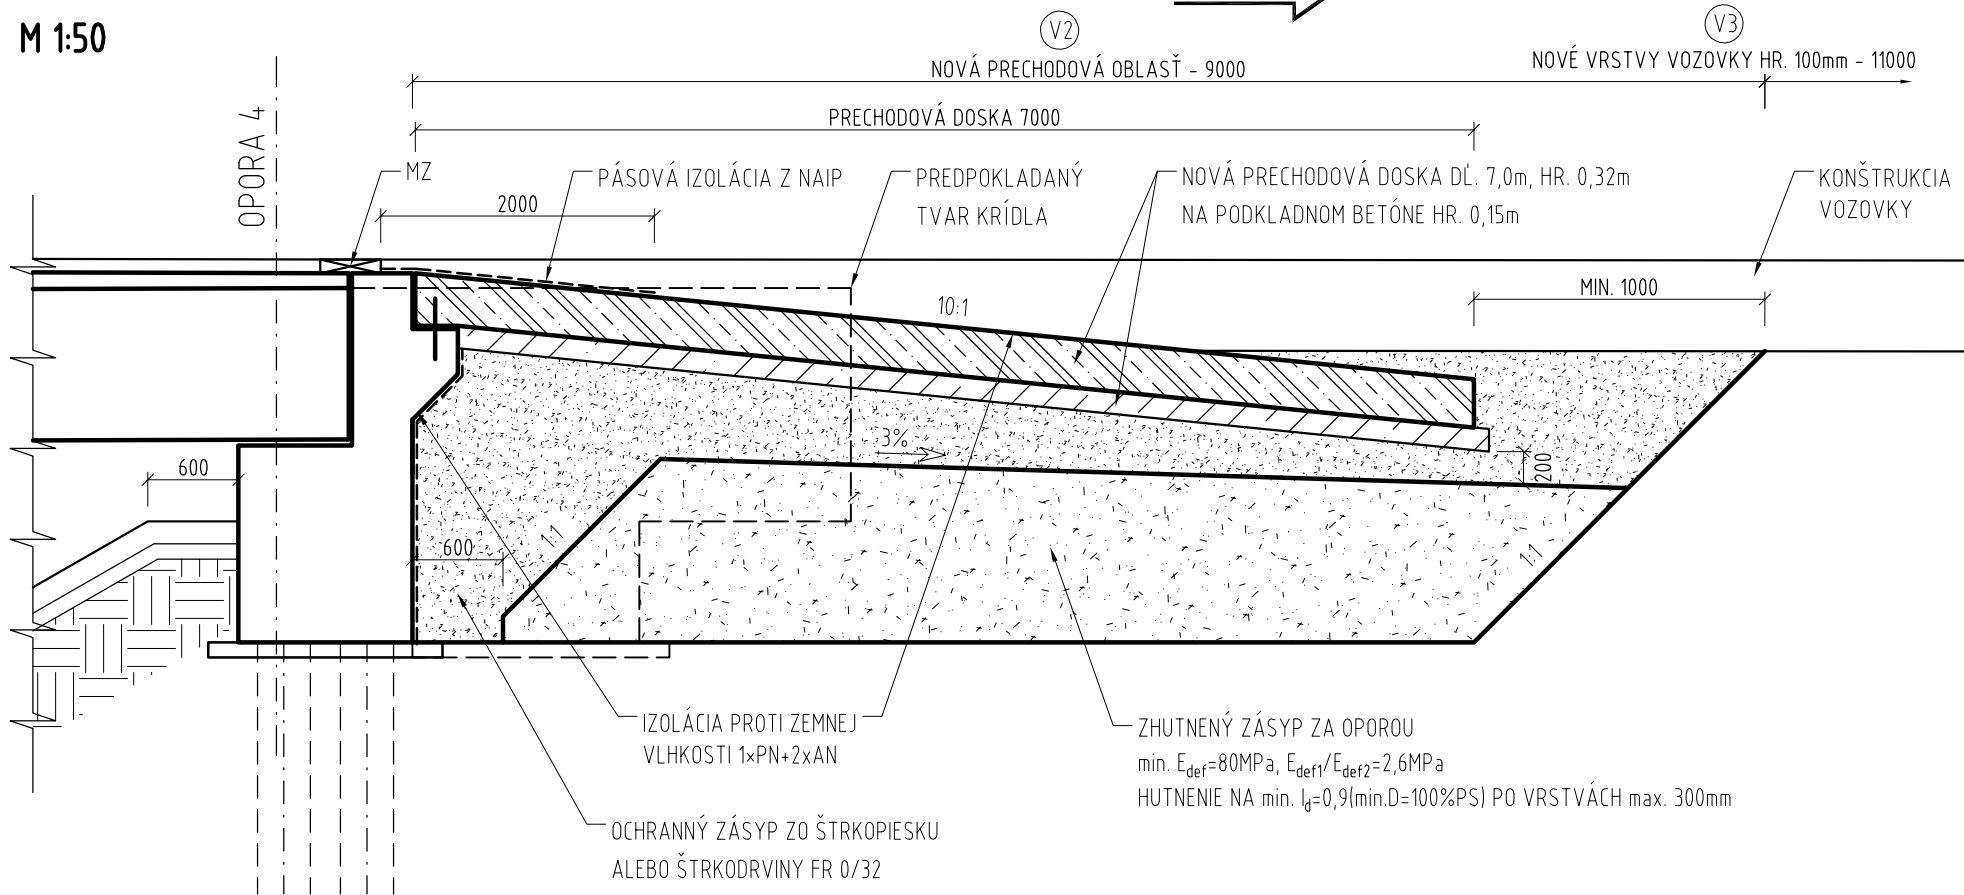

SKLADBA VOZOVKY V2:

ASFALT.KOBEREC MASTIXOVÝ STRED., MODIF. SMA 11 0; PMB; I	40 mm
SPOJOVACÍ POSTREK EMULZNÝ, MODIFIKOVANÝ PSE-M	0,5 kg/m2
ASFALTOVÝ BETÓN STREDNOZRNNÝ MODIF. AC 16 L; PMB; I	60 mm
SPOJOVACÍ POSTREK EMULZNÝ, PSE	0,5 kg/m2
ASFALTOVÝ BETÓN HRUBOZRNNÝ AC 22 P; I	80 mm
INFILTRAČNÝ POSTREK PI	1,0 kg/m2
STABILIZÁCIA CEMENTOM CBGM C5/6	180 mm
ŠTRKODRVINA FR. 0-32 ŠD MIH.HR.	240 mm


SKLADBA VOZOVKY V3:

ASFALT. KOBEREC MASTIXOVÝ STRED., MODIF. SMA 11 0; PMB; I	40 mm
SPOJOVACÍ POSTREK EMULZNÝ, MODIFIKOVANÝ PSE-M	0,5 kg/m2
ASFALTOVÝ BETÓN STREDNOZRNNÝ MODIF. AC 16 L; PMB; I	60 mm
SPOJOVACÍ POSTREK EMULZNÝ, PSE	0,5 kg/m2

POZNÁMKY :

- MATERIÁLY BUDÚ POUŽITÉ V ZMYSLE STN 73 6244 A STN 73 6133.
- PRECHODOVÁ OBLASŤ BUDE REALIZOVANÁ PO ČASTIACH PODĽA POSTUPU UVEDENÉHO V TECHNICKEJ SPRÁVE
- NÁVRH PAŽENIA PRE ETAPY VÝSTAVBY BUDE PREDMETOM SAMOSTATNEJ DOKUMENTÁCIE ZHOTOVITEĽA

ZMENA:	d		VYKONAL:		DÁTUM:	
	c					
	b					
	a					

INVESTOR:	HL. PROJEKTANT:	PROJEKTANT ČASŤ:
 <b>NÁRODNÁ DIAĽNIČNÁ SPOLOČNOSŤ</b>	<b>HADE</b>	
NÁRODNÁ DIAĽNIČNÁ SPOLOČNOSŤ, A.S. DÚBRAVSKÁ CESTA 14 841 04 BRATISLAVA	HADE s.r.o. JARABINKOVÁ 8D, 821 09, BRATISLAVA	

NÁZOV ZÁKAZKY:
<b>PD - OPRAVA DIAĽNIČNÉHO MOSTA EV. Č. D1-096 HORNÁ STREDA</b>

ČASŤ:	D. VÝKRESY	VYPRACOVAL:	Ing. A. Fedorko
OBJEKT:	201-00 MOST HORNÁ STREDA EV.Č. D1-096	TECHNICKÁ KONTROLA:	Ing. L. Hozza
NÁZOV VÝKRESU:	PRECHODOVÁ OBLASŤ	ZODPOVEDNÝ PROJEKTANT:	Ing. J. Antol
		STUPEŇ PD:	DRS
		DÁTUM:	10/2021
		MIERKA:	1:50
		POČET A4:	3x
		PRÍLOHA:	07

ĽÁTO DOKUMENTÁCIA JE DUŠEVNÝM MAJETKOM ZHOTOVITEĽA. ŽIADNA ČASŤ TEJTO DOKUMENTÁCIE NESMIE BYŤ REPRODUKOVANÁ ALEBO POUŽITÁ BEZ JEHO PÍSOBNÉHO POVOLENIA.