
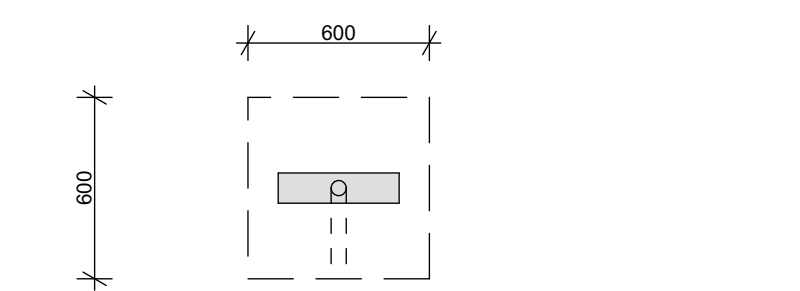


1. OZNAČNIK ZASTÁVKY


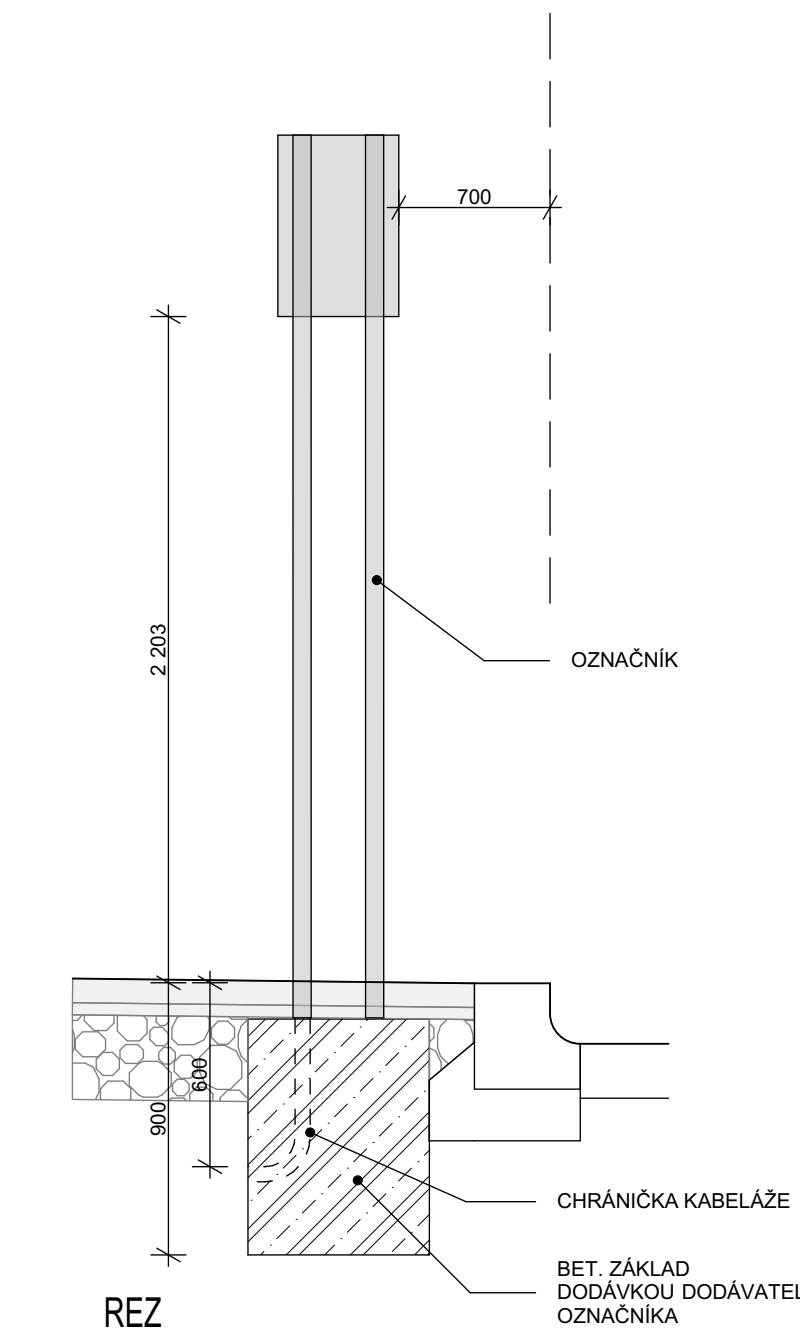


PÔDORYS

POPIS:

- štandardný označník DPB na stĺpikoch s reproduktorom
- základ a stĺpiky dodávkou označníka
- rozmer základu z hľadiska dostatočnej veľkosti posúdi dodávateľ
- polohu a rozmer chráničky realizovať na základe požiadavky dodávateľa označníka
- vzdialenosť označníka od vozovky podľa požiadaviek DPB 700mm

1.B. OZNAČNIK ZASTÁVKY / KONCOVEJ

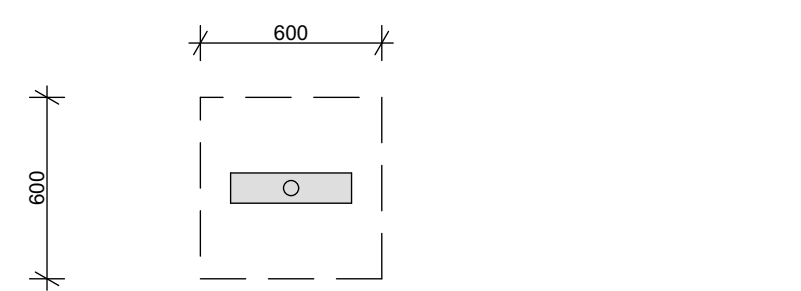
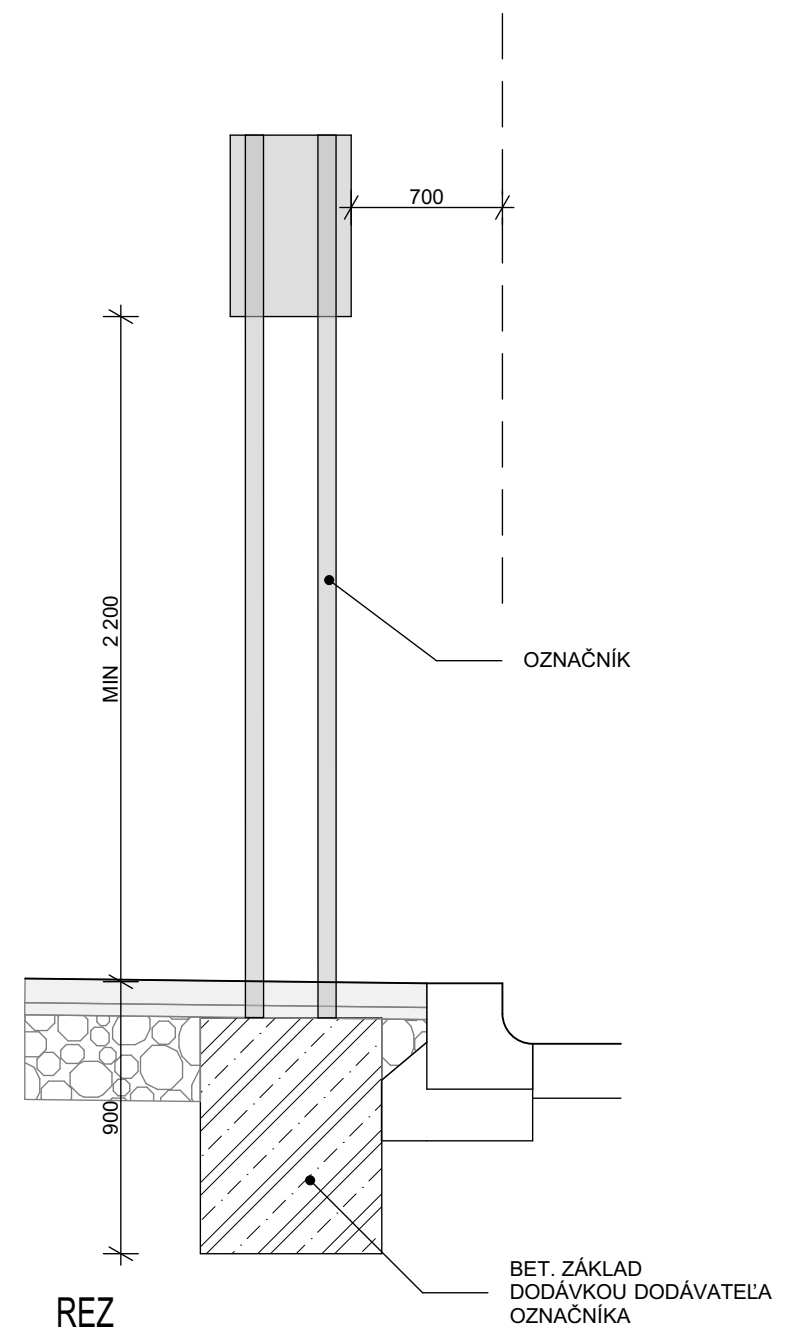


PÔDORYS

POPIS:

- štandardný označník DPB na stĺpikoch bez reproduktora
- základ a stĺpiky dodávkou označníka
- rozmer základu z hľadiska dostatočnej veľkosti posúdi dodávateľ
- polohu a rozmer chráničky realizovať na základe požiadavky dodávateľa označníka
- vzdialenosť označníka od vozovky podľa požiadaviek DPB 700mm

2. AUTOMAT NA LÍSTKY

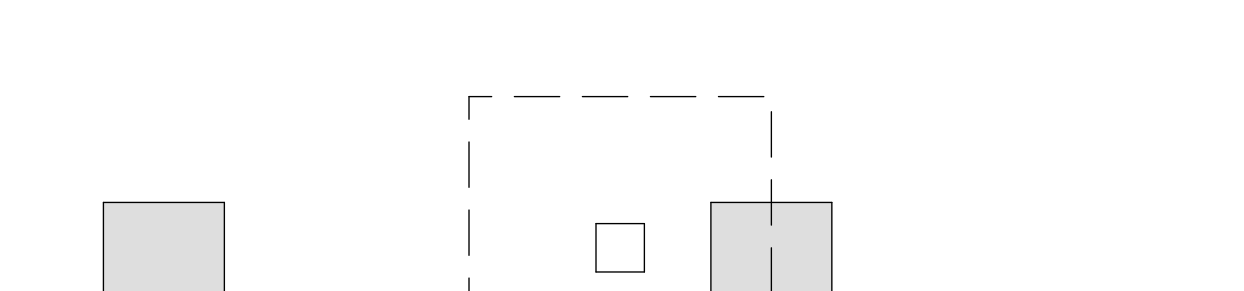
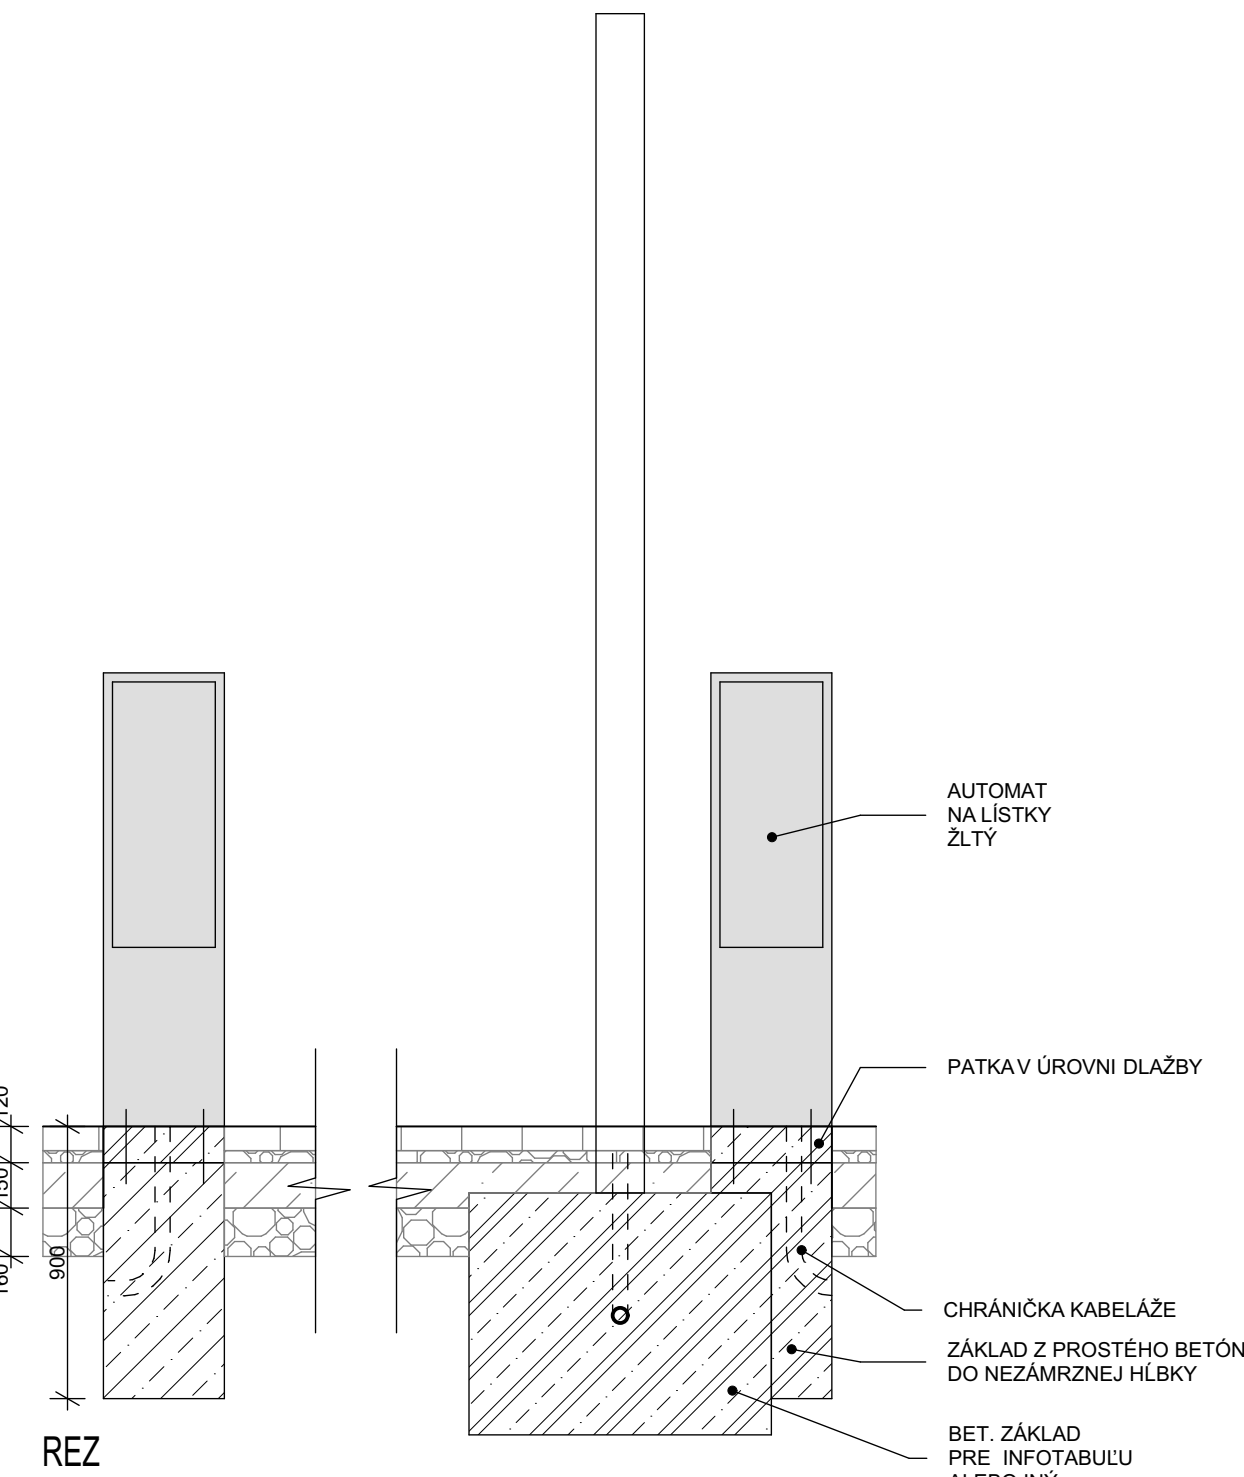


PÔDORYS

POPIS:

- žltý automat na lístky
- rozmer automatu na lístky určí dodávateľ
- rozmer základu z hľadiska dostatočnej veľkosti posúdi dodávateľ
- polohu a rozmer chráničky realizovať na základe požiadavky dodávateľa označníka
- orientácia čela automatu podľa situácie rozmiestnenia prvkov

4.A. ELEKTRONICKÁ INFOTABUĽA

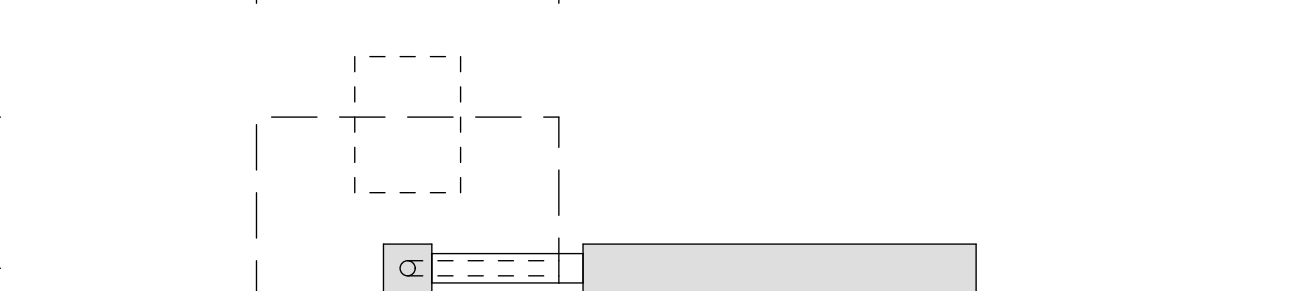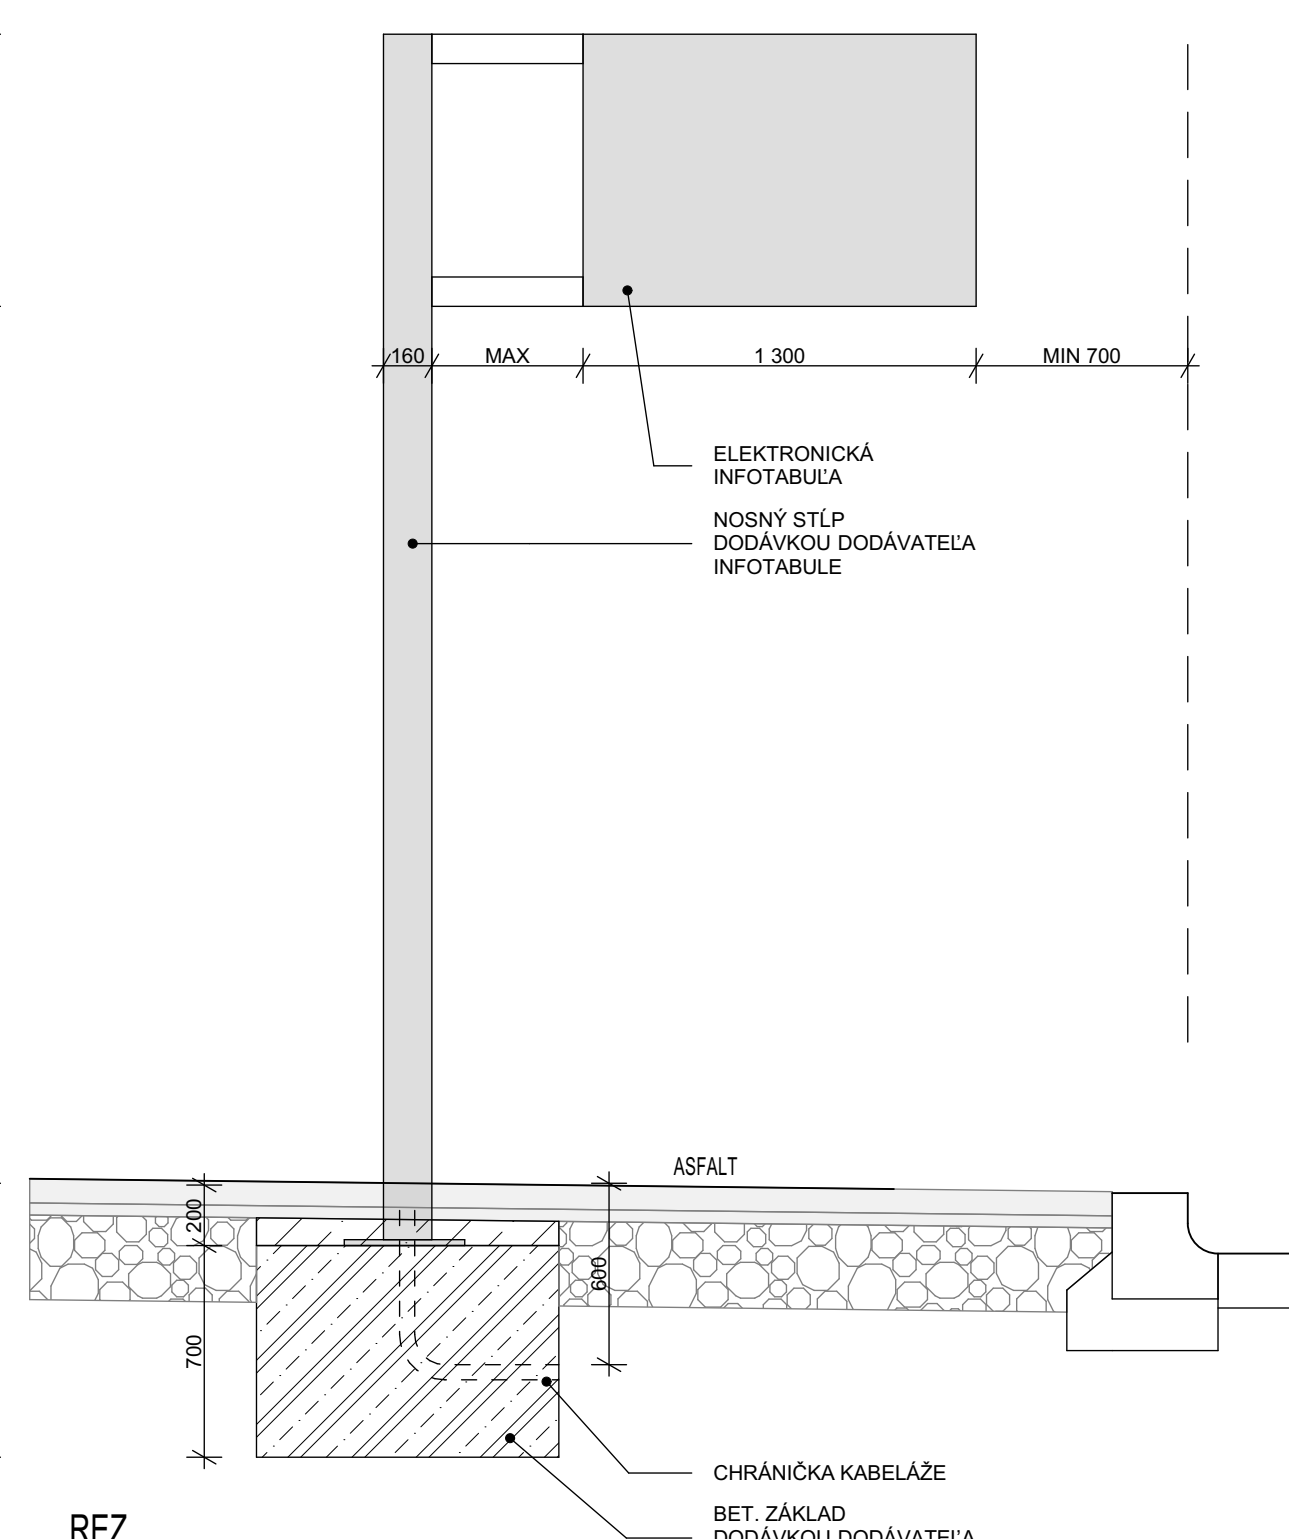


PÔDORYS

POPIS:

- základ a stĺp súčasťou dodávky infotabule
- rozmer základu z hľadiska dostatočnej veľkosti posúdi dodávateľ infotabule
- typ a rozmery MHD infotabule určí dodávateľ
- polohu a rozmer chráničky v základe realizovať na základe požiadavky dodávateľa infotabule
- vzdialenosť infotabule od vozovky min 700mm

4.B. ELEKTRONICKÁ INFOTABUĽA

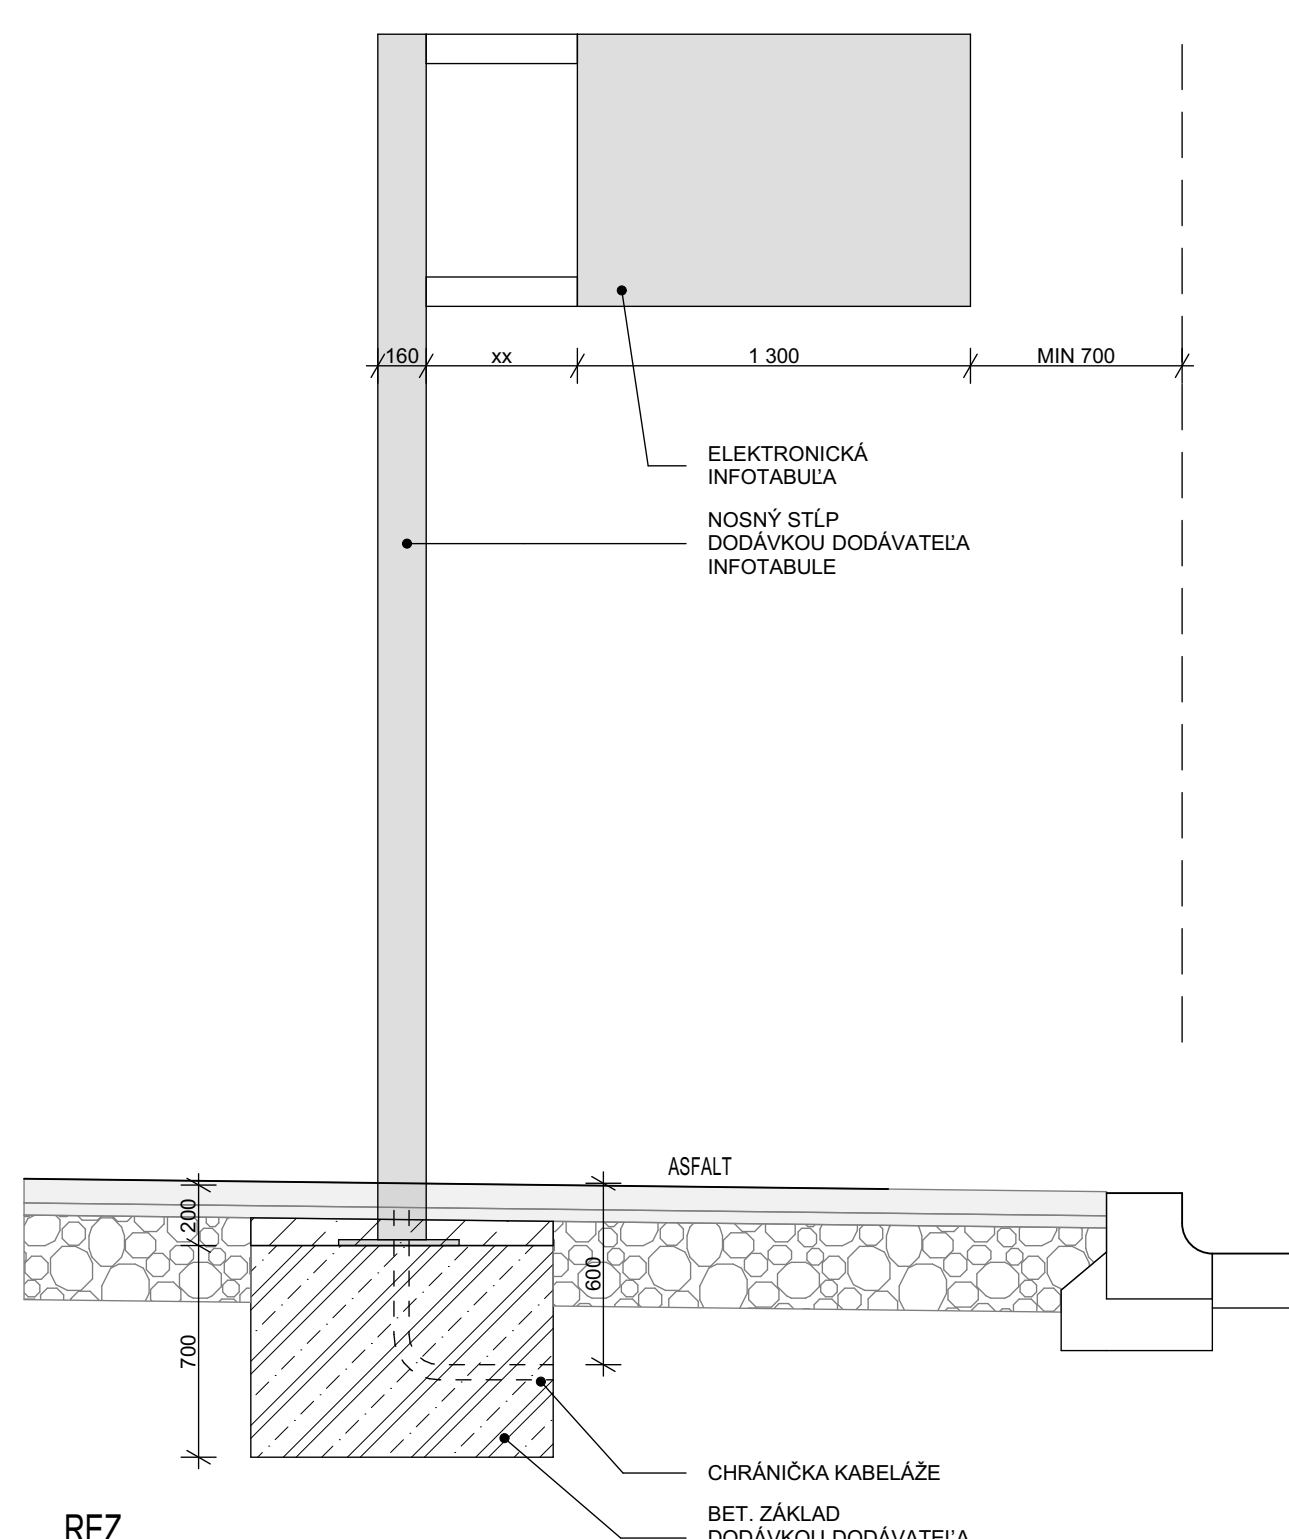


PÔDORYS

POPIS:

- základ a stĺp súčasťou dodávky infotabule
- rozmer základu z hľadiska dostatočnej veľkosti posúdi dodávateľ infotabule
- typ a rozmery MHD infotabule určí dodávateľ
- polohu a rozmer chráničky v základe realizovať na základe požiadavky dodávateľa infotabule
- vzdialenosť infotabule od vozovky min 700mm

5.A. KÔŠ V ŠTANDARDE MALL

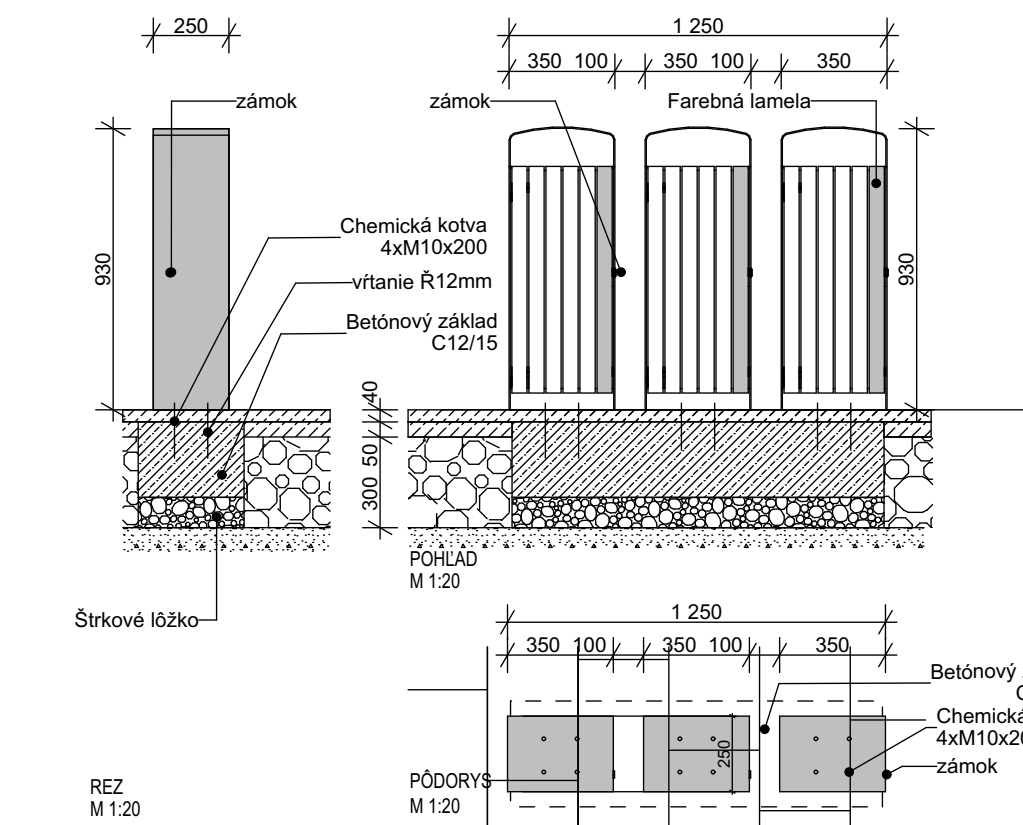

POPIS:

Typ / názov produktu: Odpadkový kôš so strieškou PRAX (pre separovaný zber odpadu)

Kód produktu: PRX-116r

- s farebnou krajnou lamelou pre nápisom (druh odpadu)


Výrobca: MMCITE

Popis / parametre: -250x350x930 mm, 45l/1kôš, -farba kovových častí RAL 7016 (ocelové telo) -výplň drevo - Agát bez povrchovej úpravy (lamely pripojené pomocou skrutkových spojov z nerez) -krajná lamela farebný náter bude upresnený po predložení vzoriek

-Kotvenie na teréne - do betónovej pátky kotvami do betónu podľa výrobných dokumentácie dodávateľa

Poznámka: obrázok smetného koša je informačný, druh dlažby na obrázku nezodpovedá danému riešeniu

5.B. KÔŠ V ŠTANDARDE TCJ-44

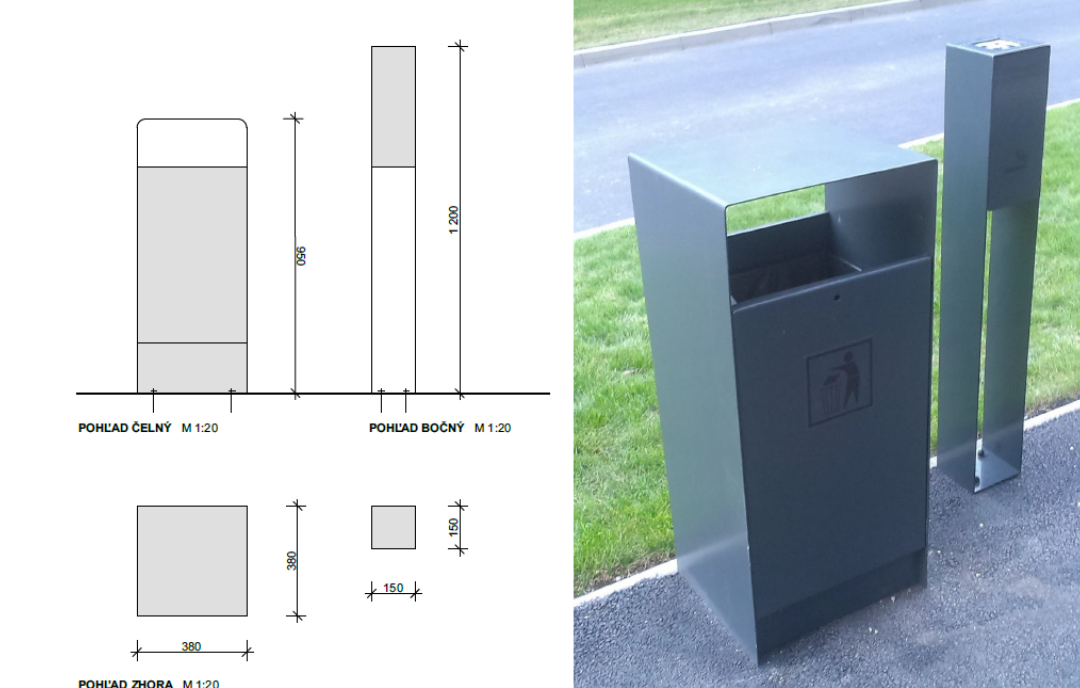

POPIS:

Odpadkový kôš z ocelového plechu 10mm, zváraný a vystužený s plášťom z lisovanej ocele, RAL 7016, kotvený do podkladného betónu. Vo vnútri je držiak odpadového vreca fixovaný na vnútornej hrane. Poplník samostatne stojaci, vyrobený z ocelového plechu 10mm, RAL 7016, kotvený do podkladného betónu. Rozmery: 380x380x950mm Kotvenie: prostredníctvom kotiev M10, dĺžka 215mm

Poznámka: v prípade potreby dobetňovať podklad na požadovanú hrúbku vrstvy podľa požiadaviek kotviacich prvkov

VÝKAZ VÝMER, PRVKOV ZASTÁVOK

PRVOK:	OZNAČENIE V PD:	UMIESTNENIE NA ZASTÁVKACH	POČET ks:
OZNAČNIK S REPRODUKTOROM	1	130-Z1, 130-Z2, 130-Z3, 132	5
OZNAČNIK KONCOVEJ ZASTÁVKY	1.B	131	1
AUTOMAT NA LÍSTKY	2	130-Z1, 130-Z2, 130-Z3	7
AUTOMAT NA LÍSTKY MULTIFUNKČNÝ	-	-	-
EL. INFOTABUĽA NA STĽPIKU S KONZOLOU	4.A	132	1
EL. INFOTABUĽA NA STĽPIKU S KONZOLOU	4.B	130-Z1, 130-Z2, 130-Z3	3
SMETNÝ KÔŠ, STANDARD MALL	5.A	132	2x3
SMETNÝ KÔŠ, STANDARD TCJ-44	5.B	130-Z3	2

Poznámka: Infotabulu a zábradlia medzi prístreškami neinštalovať skôr než prístrešky MHD

REKONŠTRUKCIA INŽINIERSKYCH SIETÍ A KOMUNIKÁCIÍ - MLYNSKÉ NIVY

Mlynské Nivy, Karadžičova, Párikova, Svätoplukova, Šagátova

2012_074

STAVEBA: Miesto stavby: Kód akcie:

GENÉRALNÝ PROJEKTANT: SIEBERT+TALAŠ, spol. s r.o., PRÍEVOZSKÁ 4D, BLOK E, 821 09 BRATISLAVA TEL./FAX: 00421 2 5293 1001, WWW.SIEBERTTALAS.COM

ZODPOVEDNÝ PROJEKTANT: SIEBERT+TALAŠ, spol. s r.o., PRÍEVOZSKÁ 4D, BLOK E, 821 09 BRATISLAVA TEL./FAX: 00421 2 5293 1001, WWW.SIEBERTTALAS.COM

STAVEBNÍK: Hlavné mesto SR Bratislava, Primaciálne námestie č.1, 814 99 Bratislava

VEDÚCI PROJEKTU: ING. ARCH. MARTIN ČÍŽ

Realizačná dokumentácia

REKONŠT. ZASTÁVOK MHD - OSTATNÉ PRVKY

NÁZOV ČASTI: SO. IS. 130-132 Rekonštrukcia zastávok MHD

ČÍSLO A NÁZOV OBJEKTU: RP - F2.2.1 REKONŠTRUKCIA ZASTÁVOK MHD - ARCHIT.

ČÍSLO A NÁZOV ČASTI PROJEKTU: RP - F2.2.1 REKONŠTRUKCIA ZASTÁVOK MHD - ARCHIT.

ZODPOVEDNÝ PROJEKTANT ČASTI: ING. ARCH. MATEJ SIEBERT, PHD.

VÝPRAVCOVAL: ING. ARCH. MATEJ SIEBERT, PHD.

KONTROLOVAL: ING. ARCH. MATEJ SIEBERT, PHD.

ČÍSLO ZMENY: 1

PRÍLOHA: 1

PRÍLOHA: 1

PRÍLOHA: 1

PRÍLOHA: 1

PRÍLOHA: 1

PRÍLOHA: 1

PRÍLOHA: 1

PRÍLOHA: 1