



SITUÁCIA

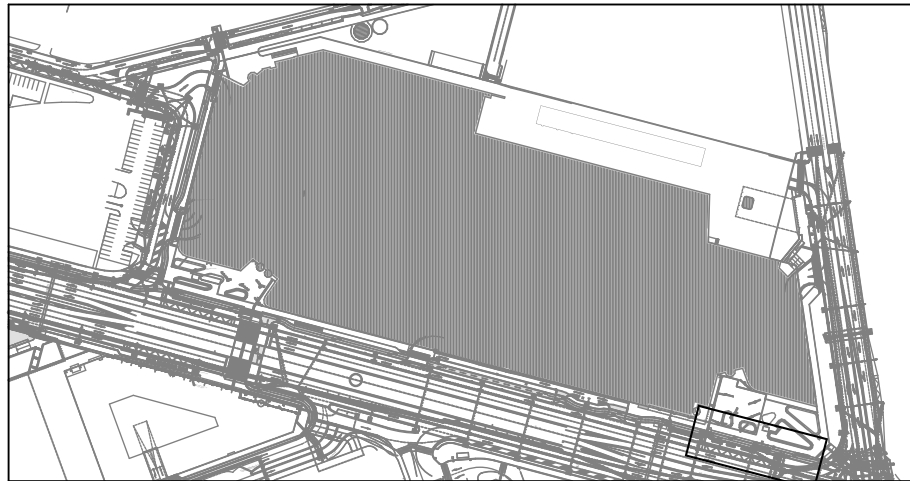

CELKOVÁ SITUÁCIA

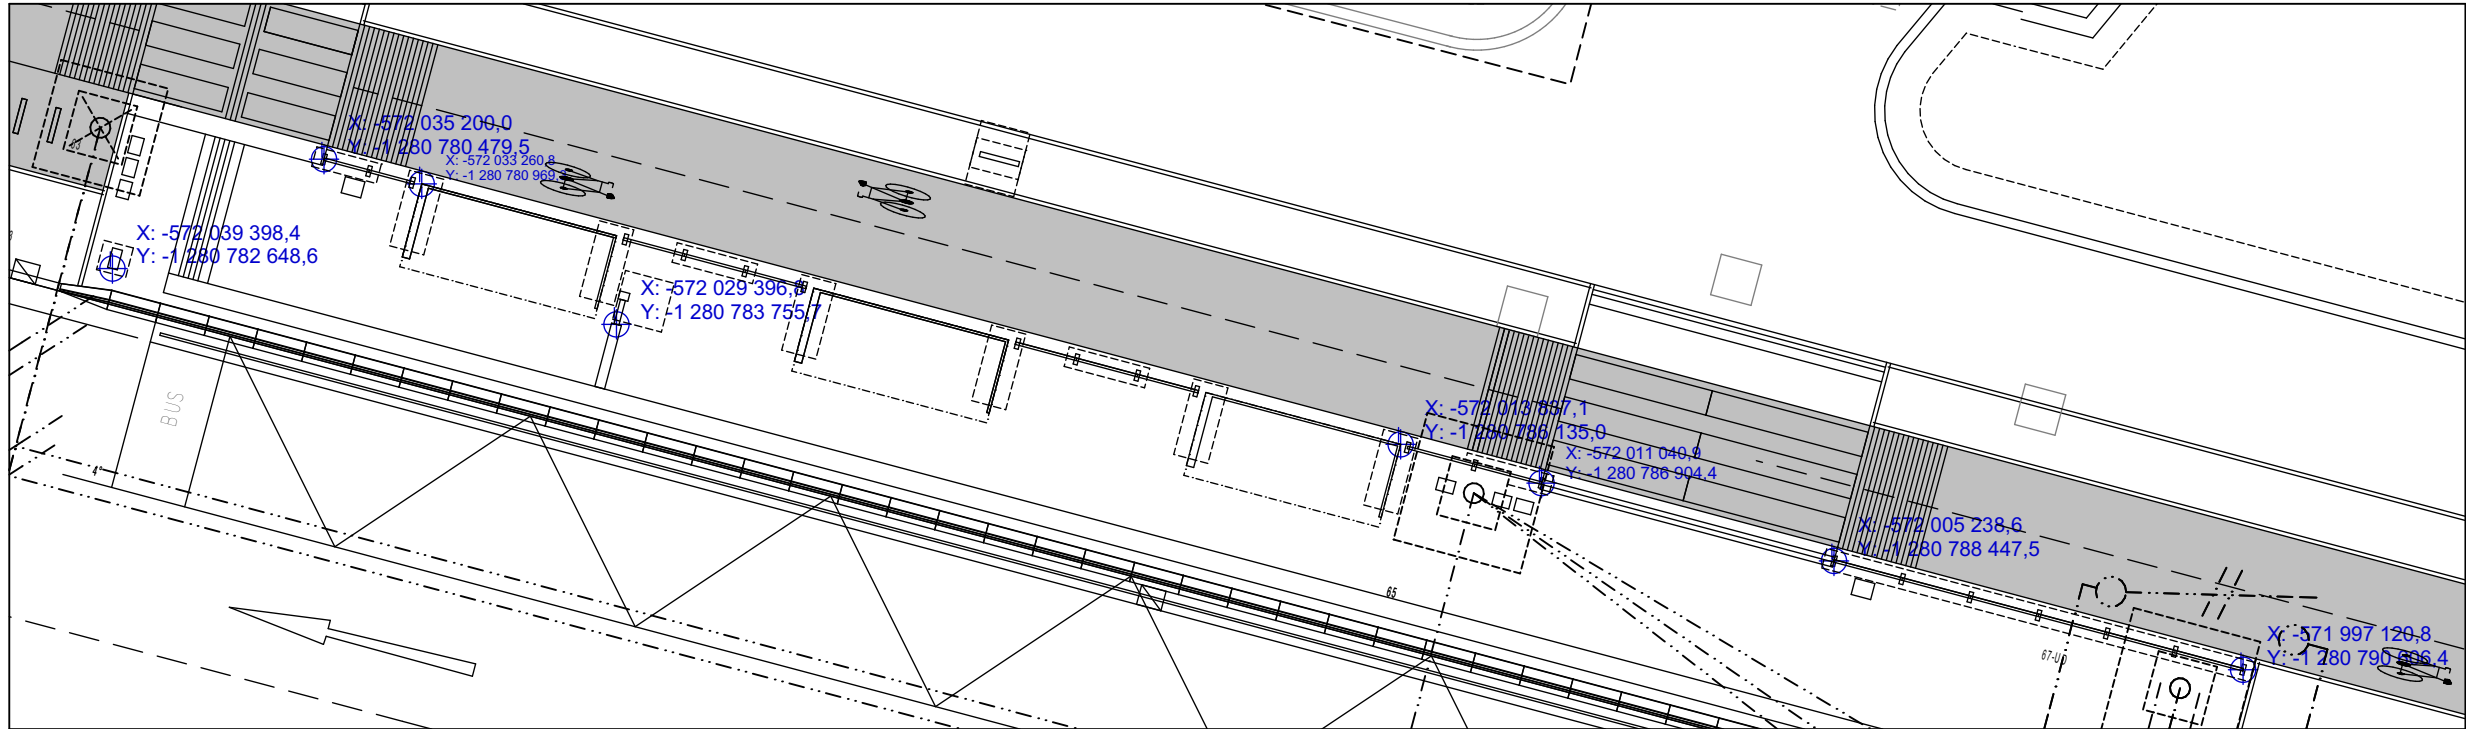

VYTYČOVACIE BODY poznámka: výškové vytyčenie preniesť z projektu PO AS /exteriéry

Poznámka: Infotabuľu a zábradlia medzi prístreškami neinštalovať skôr než prístrešky MHD

## REKONŠTRUKCIA INŽINIERSKÝCH SIETÍ A KOMUNIKÁCIÍ - MLYNSKÉ NIVY

Mlynské Nivy, Karadžičova, Páričkova, Svätoplukova, Šagátova  
2012\_074


STAVBA:  
MIESTO STAVBY:  
KÓD AKCIE:

GENERÁLNY PROJEKTANT: SIEBERT+TALAŠ, spol. s r.o., PRIEVOZSKÁ 4D, BLOK E, 821 09 BRATISLAVA  
TEL./FAX: 00421 2 5293 1001, WWW.SIEBERTTALAS.COM  
STAVEBNÍK: Hlavné mesto SR Bratislava, Primaciálne námestie č.1, 814 99 Bratislava  
VEDÚCI PROJEKTU: ING. ARCH. MARTIN ČÍŽ

### Realizačná dokumentácia

### REKONŠT. ZASTÁVOK MHD - SO IS 130 - Z2

|                               |  |  |  |         |
|-------------------------------|--|--|--|---------|
| NÁZOV ČIASTKY:                | ČÍSLO A NÁZOV OBJEKTU:                           | SO.IS.130-132 Rekonštrukcia zastávok MHD | DÁTUM:   | 02/2019 |
| ČÍSLO A NÁZOV ČASTI PROJEKTU: | RP - F2.2.1 REKONŠTRUKCIA ZASTÁVOK MHD - ARCHIT. |  | MIERKA:  | 1 : 100 |
| ZODPOVEDNÝ PROJEKTANT ČASTI:  | ING. ARCH. MATEJ SIEBERT, PhD.                   |  | POČET A4:  | 3       |
| VYPRACOVAL:                   | ING ARCH M.ČÍŽ                                   |  | SKRATKA STUPŇA - Č. ČASTI (Č. ZMENY) - Č. ČIASTKY: |         |
| KONTROLOVAL:                  | ING. ARCH. MATEJ SIEBERT, PhD.                   |  |  |         |
| ČÍSLO ZMENY:                  | POPIS ZMENY:                                     |  | DÁTUM ZMENY:                                       |         |
| 1                             | úprava podľa dopravného riešenia                 |  | 02/2020  |         |

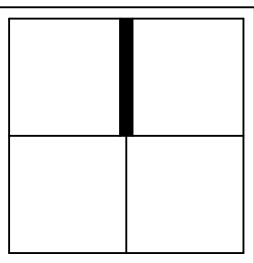

ZODPOVEDNÝ PROJEKTANT: ČÍSLO PARÉ: