



SITUÁCIA

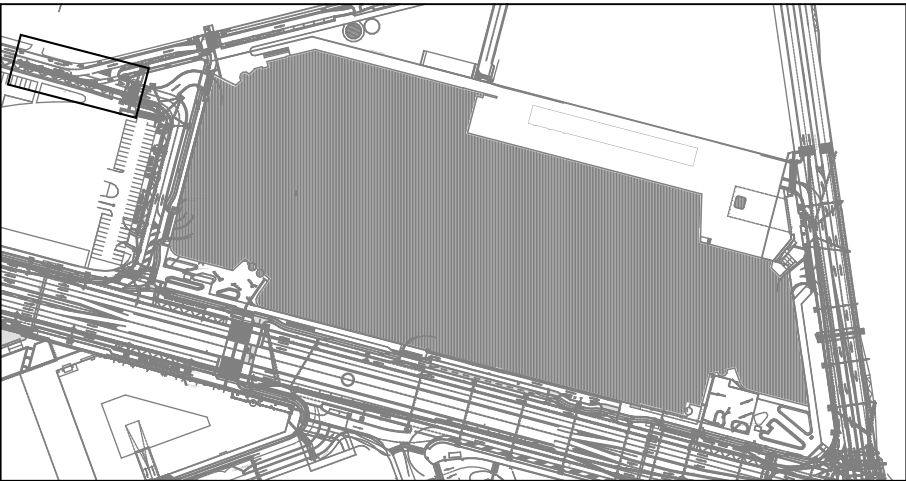

CELKOVÁ SITUÁCIA

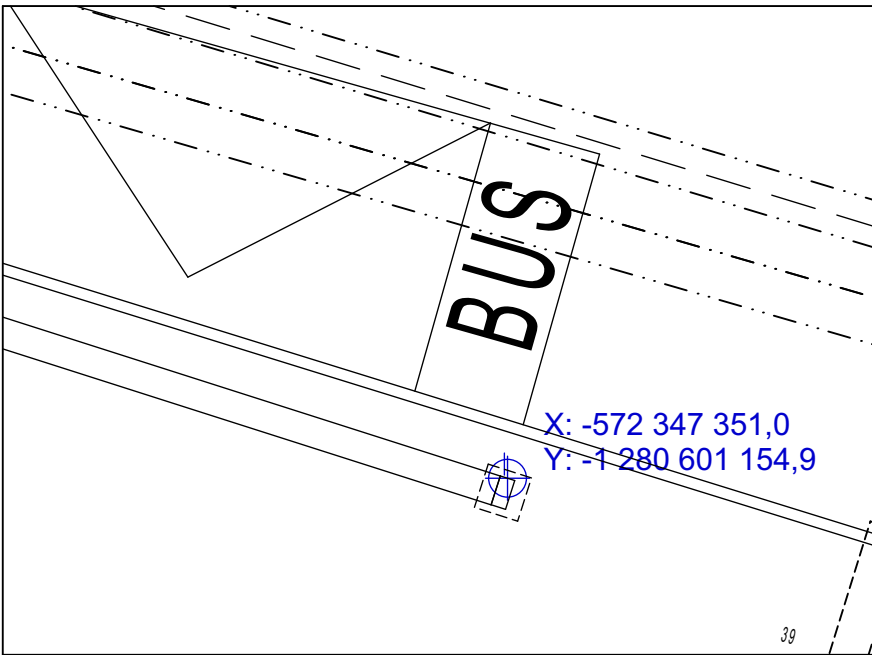

VYTYČOVACIE BODY

REKONŠTRUKCIA INŽINIERSKÝCH SIETÍ A KOMUNIKÁCIÍ - MLYNSKÉ NIVY

Mlynské Nivy, Karadžičova, Párickova, Svätoplukova, Šagátova
2012_074

STAVBA:
MIESTO STAVBY:
KÓD AKCIE:

GENERALNÝ PROJEKTANT: SIEBERT+TALAŠ, spol. s r.o., PRIEVOZSKÁ 4D, BLOK E, 821 09 BRATISLAVA
TEL./FAX: 00421 2 5293 1001, WWW.SIEBERTTALAS.COM

STAVEBNÍK: Hlavné mesto SR Bratislava, Primaciálne námestie č.1, 814 99 Bratislava


VEDÚCI PROJEKTU: ING. ARCH. MARTIN ČÍŽ

Realizačná dokumentácia

REKONŠT. ZASTÁVOK MHD - SO IS 131

| | | |
|-------------------------------|--|--|
| NÁZOV ČIASTKY: | | |
| ČÍSLO A NÁZOV OBJEKTU: | SO.IS.130-132 Rekonštrukcia zastávok MHD | DÁTUM: 02/2019 |
| ČÍSLO A NÁZOV ČASTI PROJEKTU: | RP - F2.2.1 REKONŠTRUKCIA ZASTÁVOK MHD - ARCHIT. | MIERKA: 1 : 100 |
| ZODPOVEDNÝ PROJEKTANT ČASTI: | ING. ARCH. MATEJ SIEBERT, PhD. | POČET A4: 3 |
| VYPRACOVAL: | ING ARCH M.ČÍŽ | SKRATKA STUPŇA - Č. ČASTI (Č. ZMENY) - Č. ČIASTKY: RP - F2.2.1 - 07/R1 |
| KONTROLOVAL: | ING. ARCH. MATEJ SIEBERT, PhD. | |

| | | |
|--------------|----------------------------------|--------------|
| ČÍSLO ZMENY: | POPIS ZMENY: | DÁTUM ZMENY: |
| 1 | úprava podľa dopravného riešenia | 02/2020 |
| | | |
| | | |
| | | |

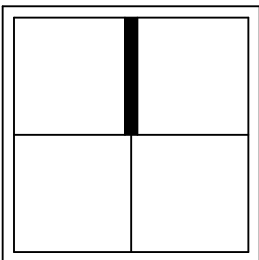

ZODPOVEDNÝ PROJEKTANT:

ČÍSLO PARÉ:

±0,000 = 137,50 m.n.m. (Bpv)