


POHLED 4

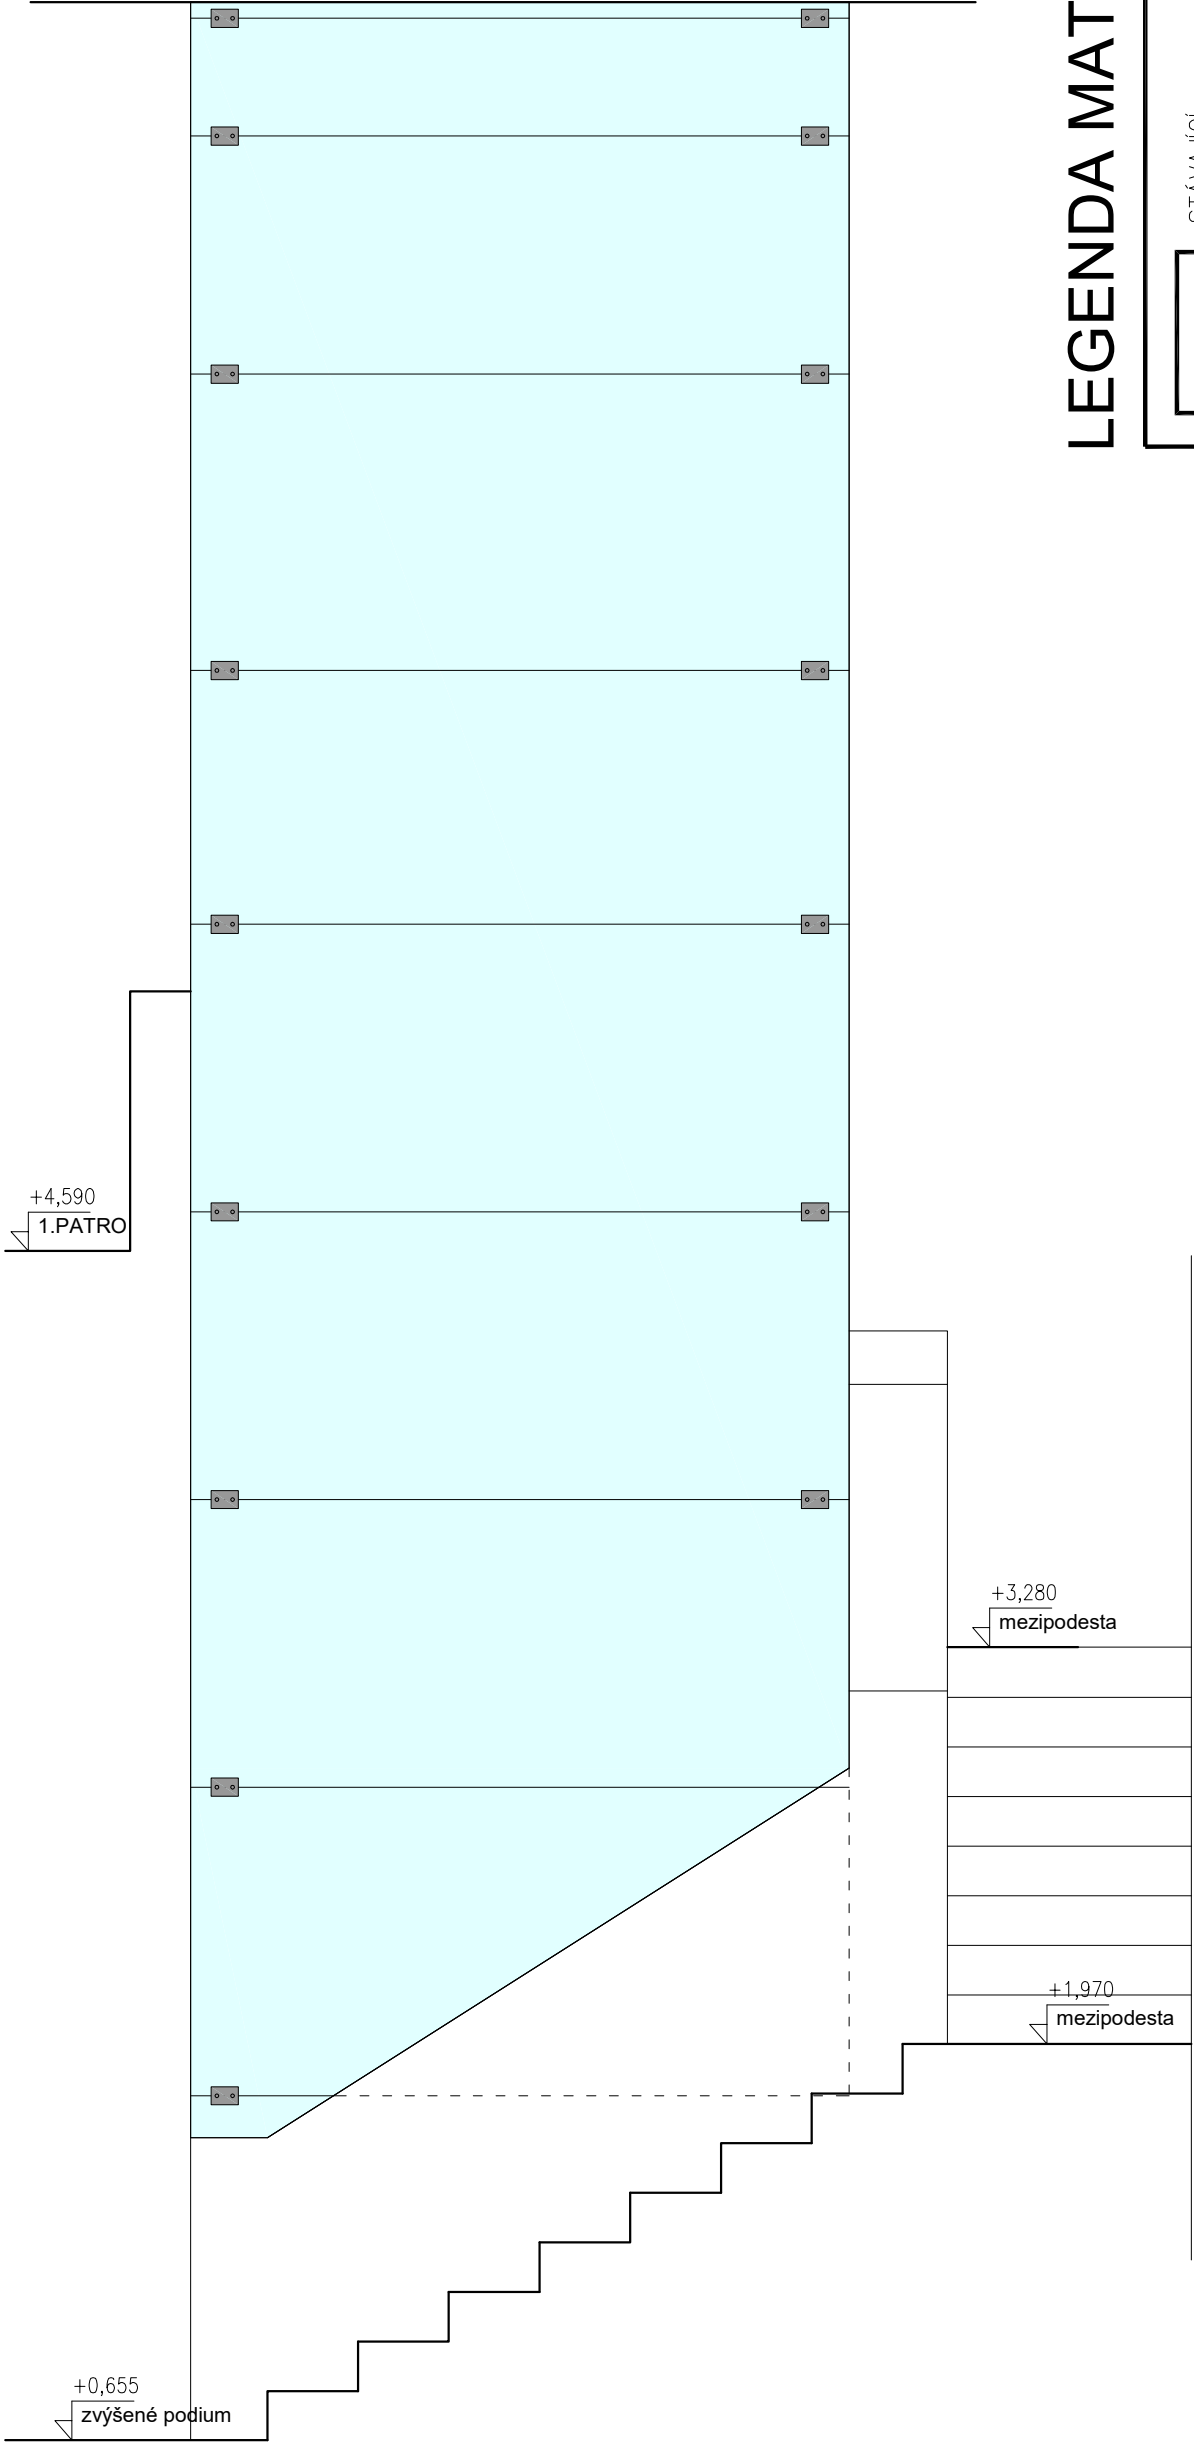

LEGENDA MATERIÁLŮ:

	STÁVAJÍCÍ KONSTRUKCE		MRAMOR
	SKLENĚNÝ OBKLAD		SDK – KONSTRUKCE
	NEREZ		

±0,000 = m.n.m.		VERZE:	a	PARE:
	GEN.PROJEKTANT :	Ing. Jaroslav Borovička		
	VYPRACOVAL :	Ing. Jan Macek		
	INVESTOR :	Český rozhlas Vinohradská 1409/12, Praha 2		
	MÍSTO :	Český rozhlas Vinohradská 1409/12, Praha 2		
	AKCE :	Stavební úprava stávajícího výtahu		
obsah výkresu		POHLED 4 NA TUBUS VÝTAHU MEZIPATRA NOVÝ STAV		č. výkresu D.1.1.36
č. zakázky	A3	datum 02/2024	účel DPS	měřítko 1:25