


PZN: nová stropní konstrukce označená jako SKL 5 v ploše 9 m2  
PZN 1: dozdít pás v rozměrech cca 500/370/2700 mm  
osadit do stejných políh dvě původní osvětlovací  
tělesa

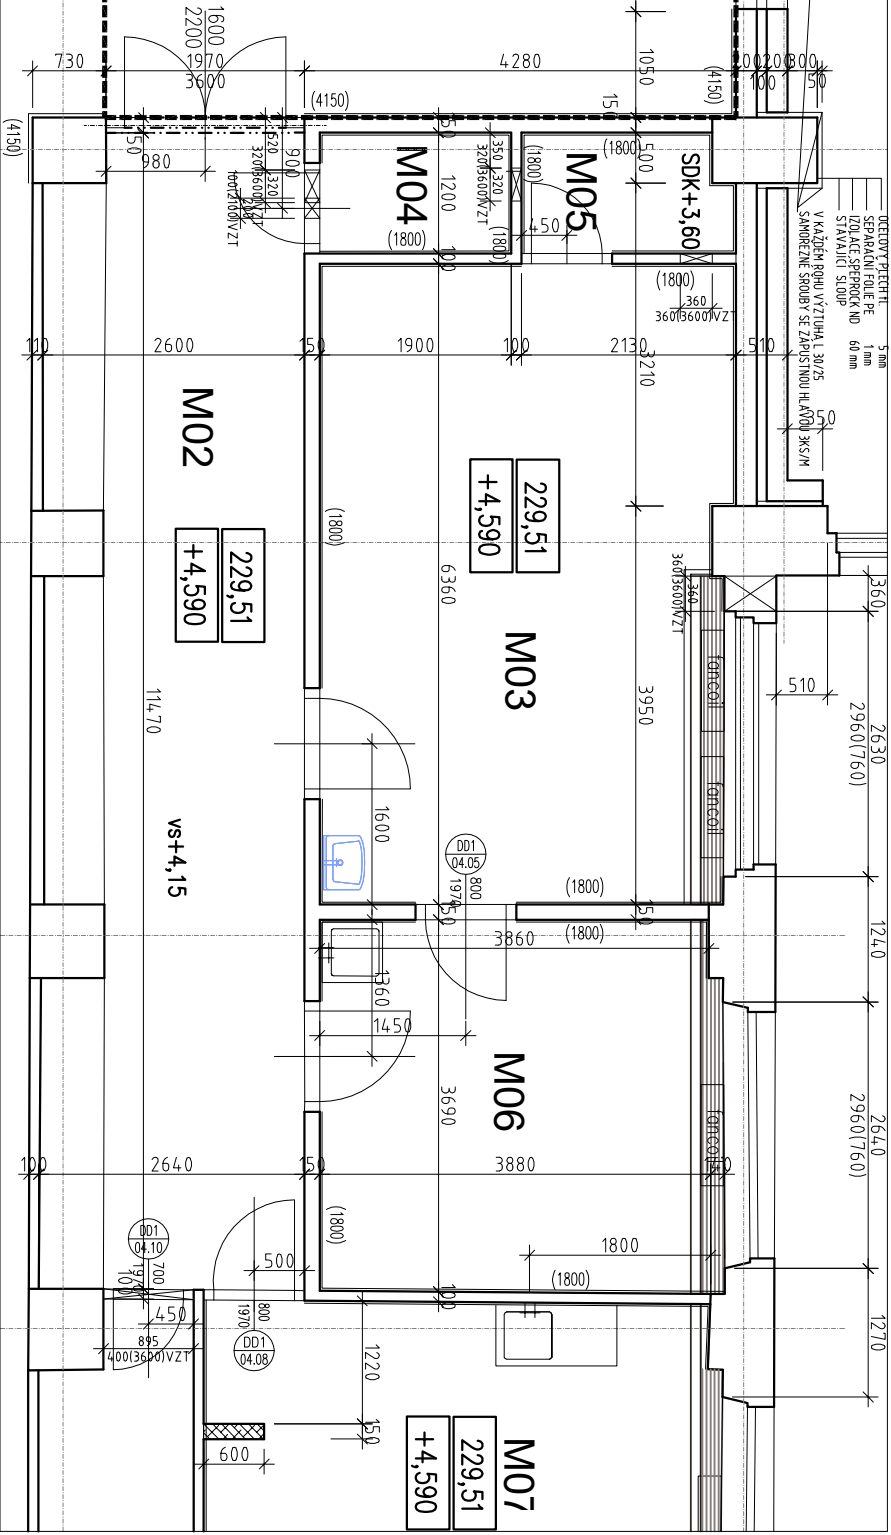

LEGENDA MATERIÁLŮ:

STAVAJÍCÍ KONSTRUKCE

SDK KONSTRUKCE

NEREZ

BOURACÍ a DEMONTAŽNÍ PRÁCE

ZDVO

BETON

CETIRIS DESKY 2x15mm

ŽB

UMÍSTĚNÍ V RÁMCI  
OBJEKTU

Souřadnicový systém JTSK, Výškový systém JADRAN

±0,000 =224,90 m.n.m.

GEN.PROJEKTANT :		Ing. Jaroslav Borovička		VERZE: a		PARE:	
VYPRACOVAL :		Ing. Jan Macek					
INVESTOR :		Český rozhlas Vinohradská 1409/12, Praha 2					
MÍSTO :		Český rozhlas Vinohradská 1409/12, Praha 2					
AKCE :		Stavební úprava stávajícího výtahu					
obsah výkresu		VÝŘEZ PŮDORYSU MEZIPATRA				č. výkresu	
		NOVÝ STAV				D.1.1.21	
č. zakázky		formát	A3	datum	02/2024	účel	DPS
							mřítko
							1:75