


POHLED 4

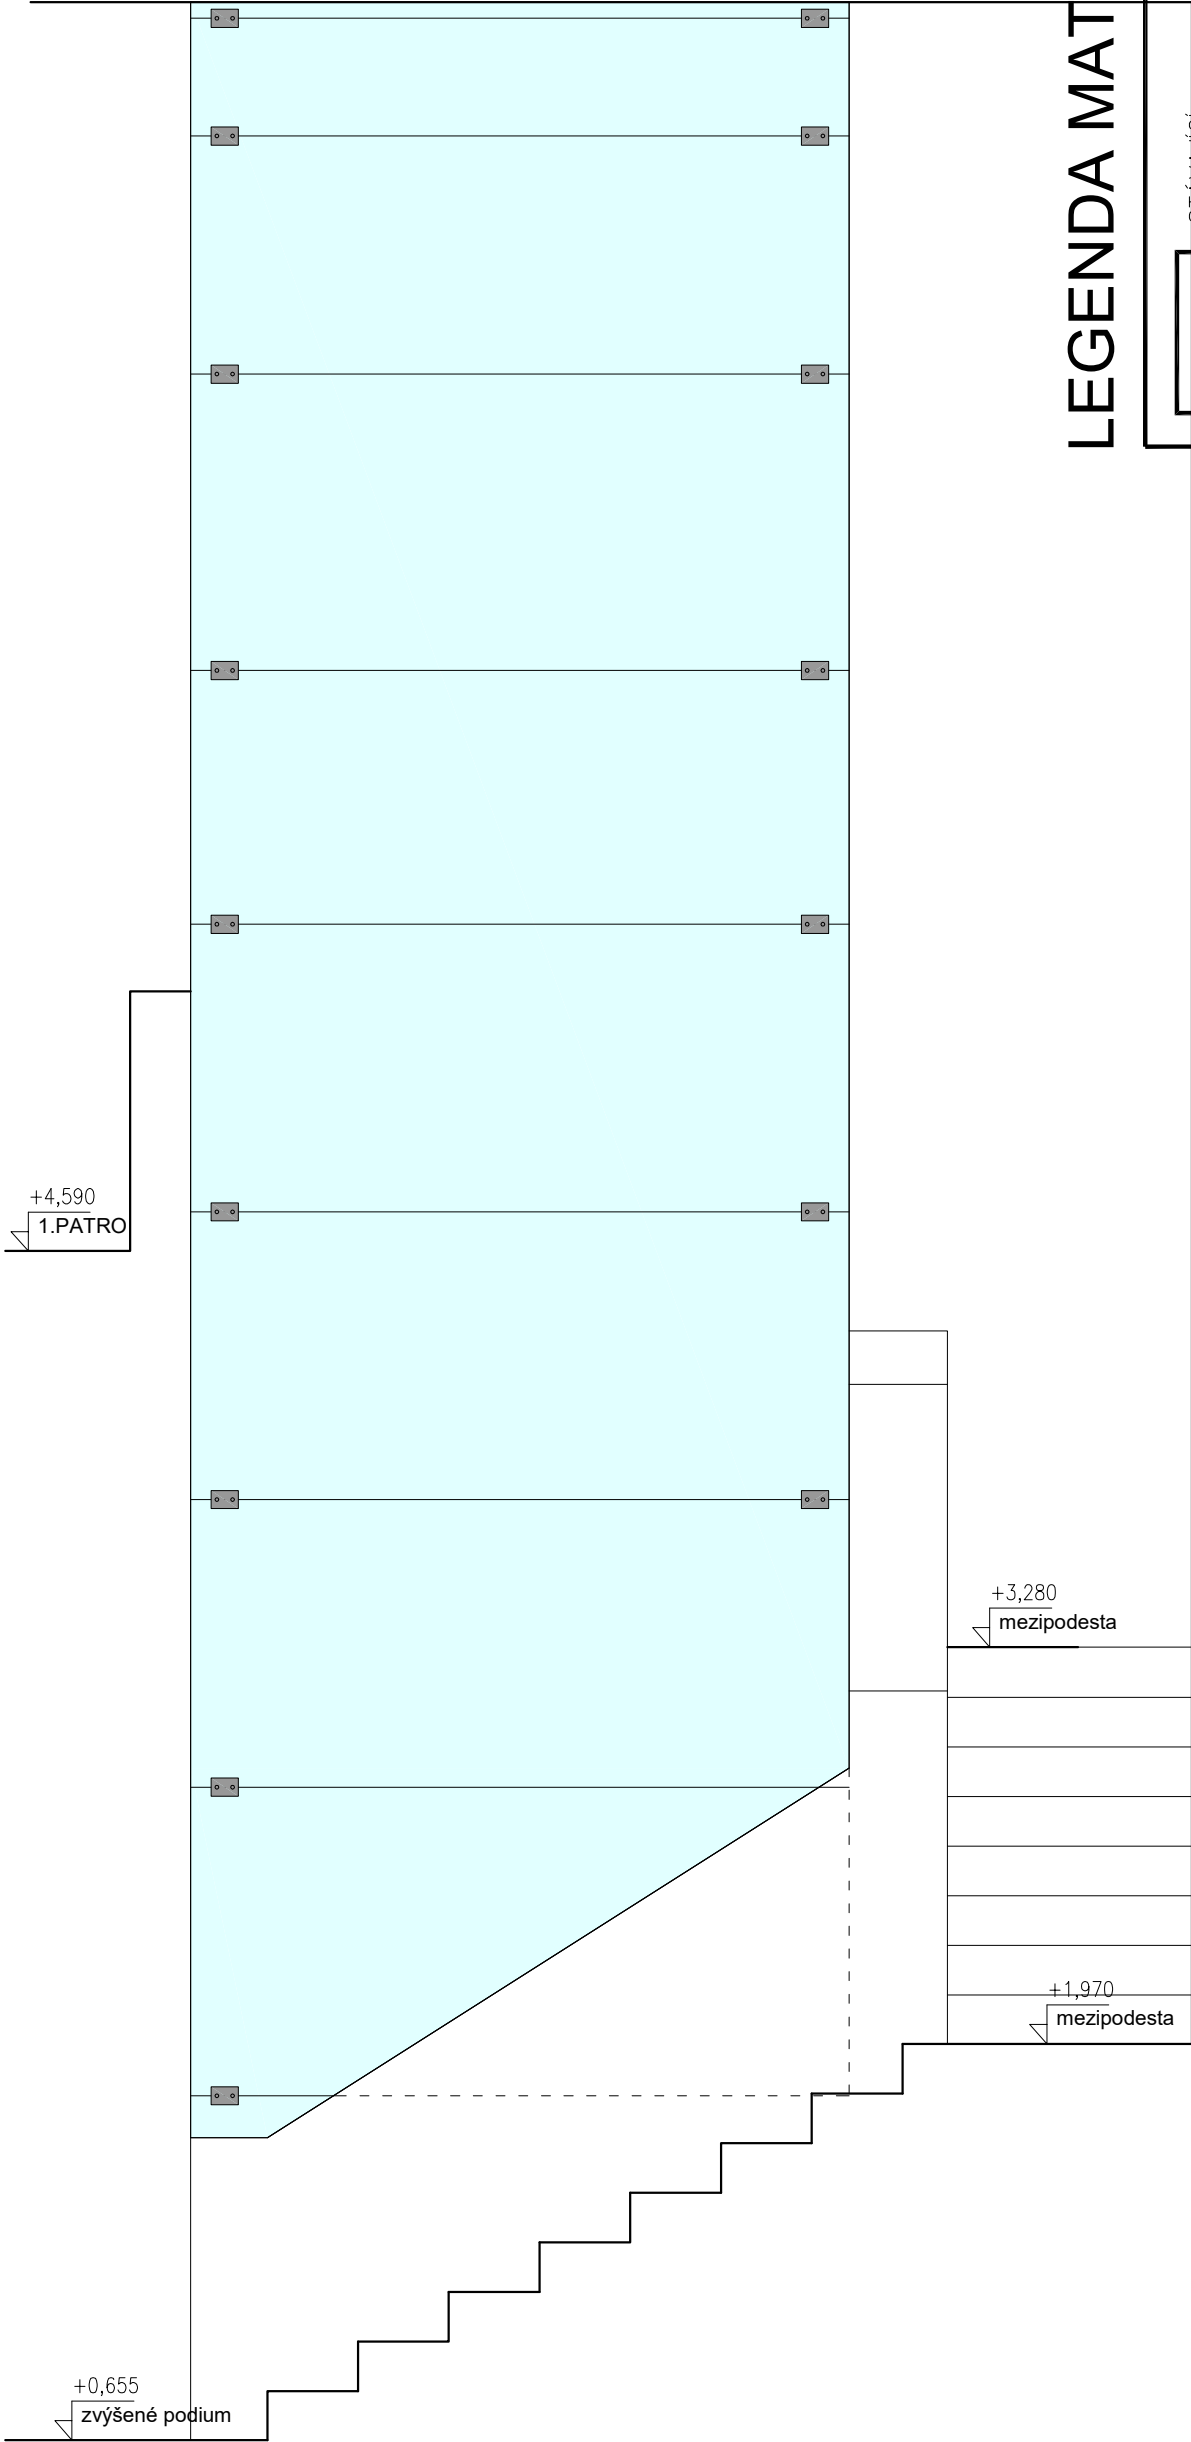

LEGENDA MATERIÁLŮ:

	STÁVAJÍCÍ KONSTRUKCE		MRAMOR
	SKLENĚNÝ OBKLAD		SDK – KONSTRUKCE
	NEREZ		

±0,000 = m.n.m.		VERZE:	a	PARE:
		GEN.PROJEKTANT: Ing. Jaroslav Borovička		
		VYPRACOVAL: Ing. Jan Macek		
		INVESTOR: Český rozhlas Vinohradská 1409/12, Praha 2		
		MÍSTO: Český rozhlas Vinohradská 1409/12, Praha 2		
		AKCE: Stavební úprava stávajícího výtahu		
		obsah výkresu		č. výkresu
				D.1.1.18
Q PROJEKT Bohuslava ze Švamberka 8 Praha 4 140 00 tel./fax: +420-261 216 619 e-mail: q-projekt@q-projekt.cz		POHLED 4 NA TUBUS VÝTAHU MEZIPATRA STÁVAJÍCÍ STAV		měřítko 1:25, 1:50
č. zakázky	A3	datum 02/2024	účel DPS	.dwg