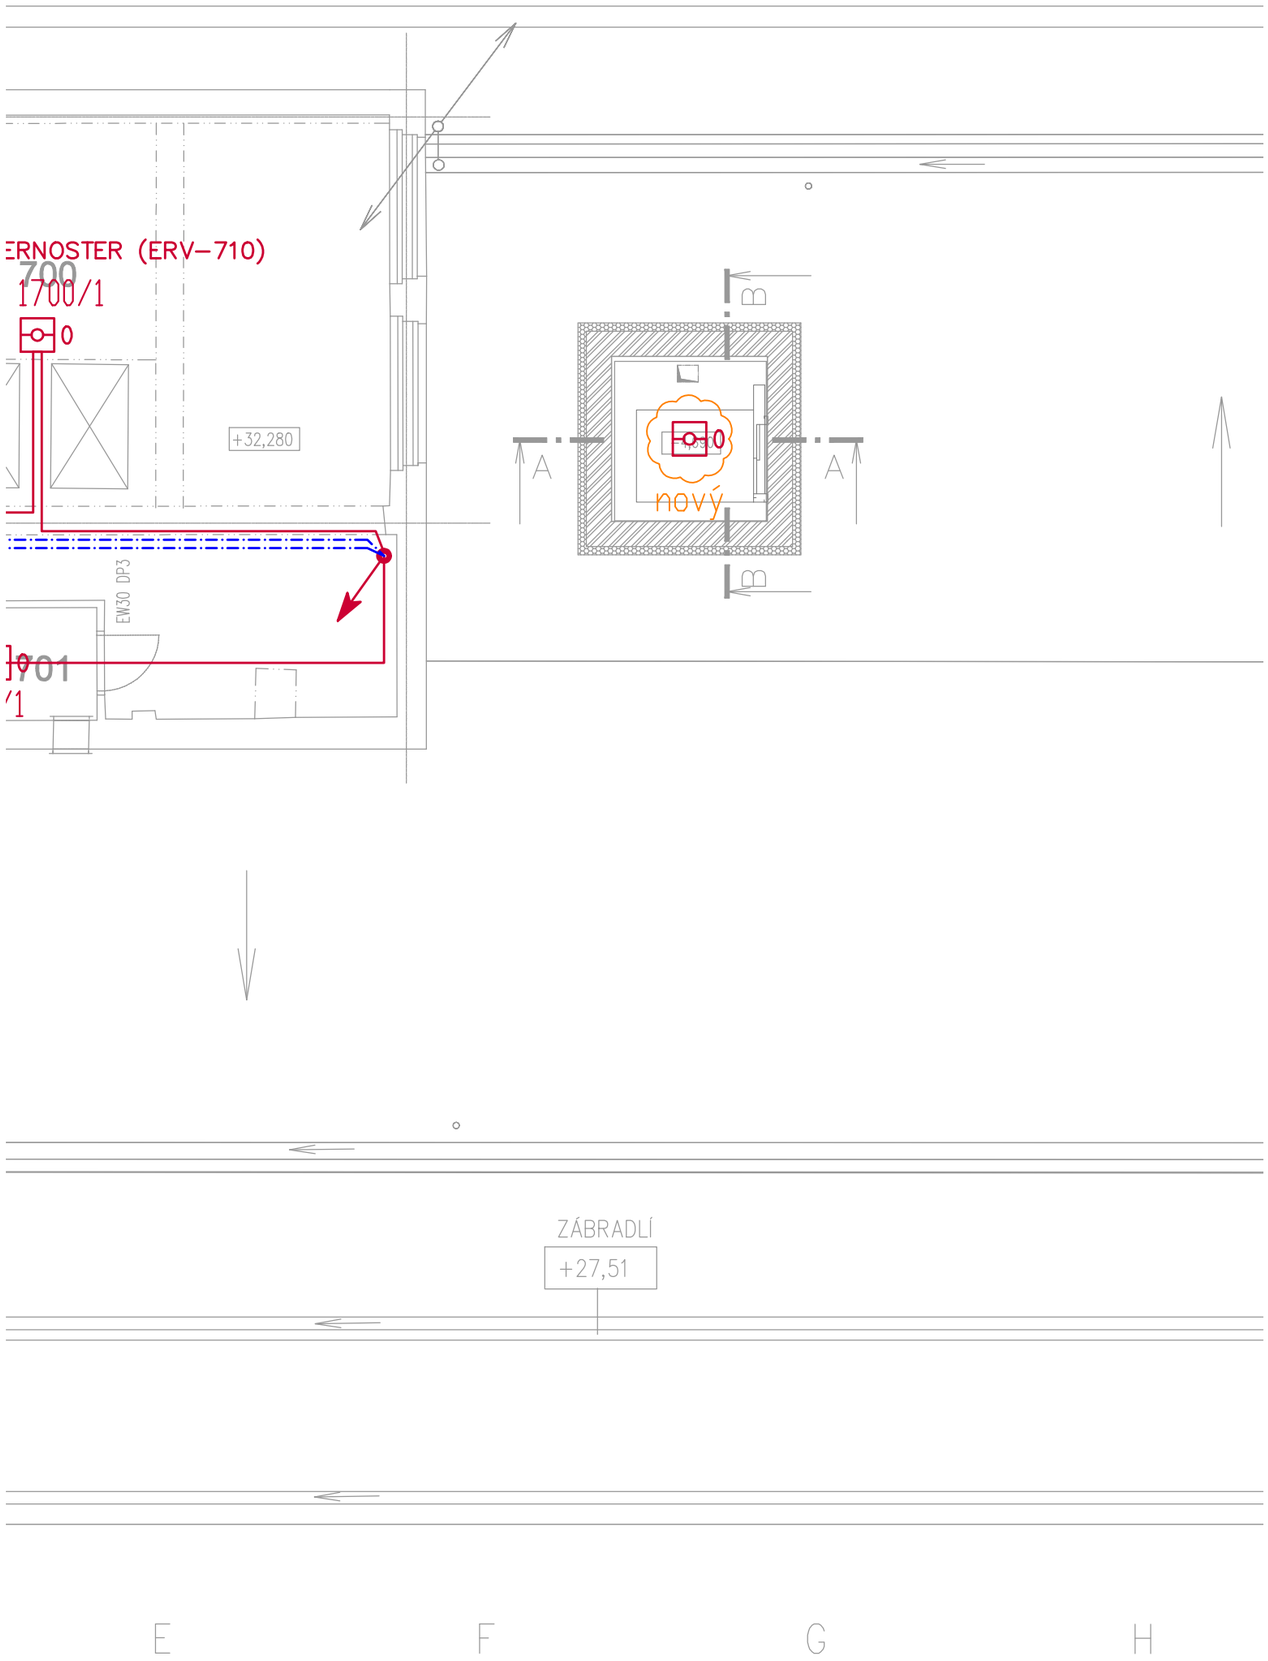

LEGENDA:

- 0 POŽÁRNÍ DETEKTOR MULTISENZOROVÝ
- T POŽÁRNÍ DETEKTOR TERMODIFERENCIÁLNÍ S MAXILÁNÍ TEPLOTOU
- TLAČÍTKOVÝ HLÁSIČ
- POŽÁRNÍ SIRÉNA
- out VÝSTUPNÍ MODUL NA KRUHOVOU SMYČKU
- MAGNETICKÝ ZÁMEK
- PŘESUNUTÝ HLÁSIČ DO NOVÉ POZICE
- DOMONTÁŽ STÁVAJÍCÍHO HLÁSIČE
- NOVÝ HLÁSIČE

ČÁST:	2.21.5 ELEKTRO BEZPEČNOSTNÍ SYSTÉMY EPS	FORGYS	FORGYS s.r.o. Na Stráži 1306/5 180 00 Praha 8 tel: +420 284 686 129 email: forgys@forgys.cz
AKCE:	Stavební úprava stávajícího výtahu Vinohradská 1409/12, Praha 2		
INVESTOR:	ČESKÝ ROZHLAS, PRAHA 2, VINOHRADSKÁ 12	STUPEŇ:	DPS
MÍSTO:	ČESKÝ ROZHLAS, PRAHA 2, VINOHRADSKÁ 12	DATUM:	01/2024
ZODPOVĚDNÝ PROJEKTANT:	ING. IVO TŘÍSKA	FORMÁT:	2x A4
VYPRACOVAL:	ING. IVO TŘÍSKA	MĚŘÍTKO:	ČÍS. VÝKR.: 08 / PARÉ:
OBSAH VÝKRESU:	PŮDORYS 7.PATRO	--	