



OBJ č.1 - PRÍSTAVBA - POHLADY - JESTVUJÚCI STAV

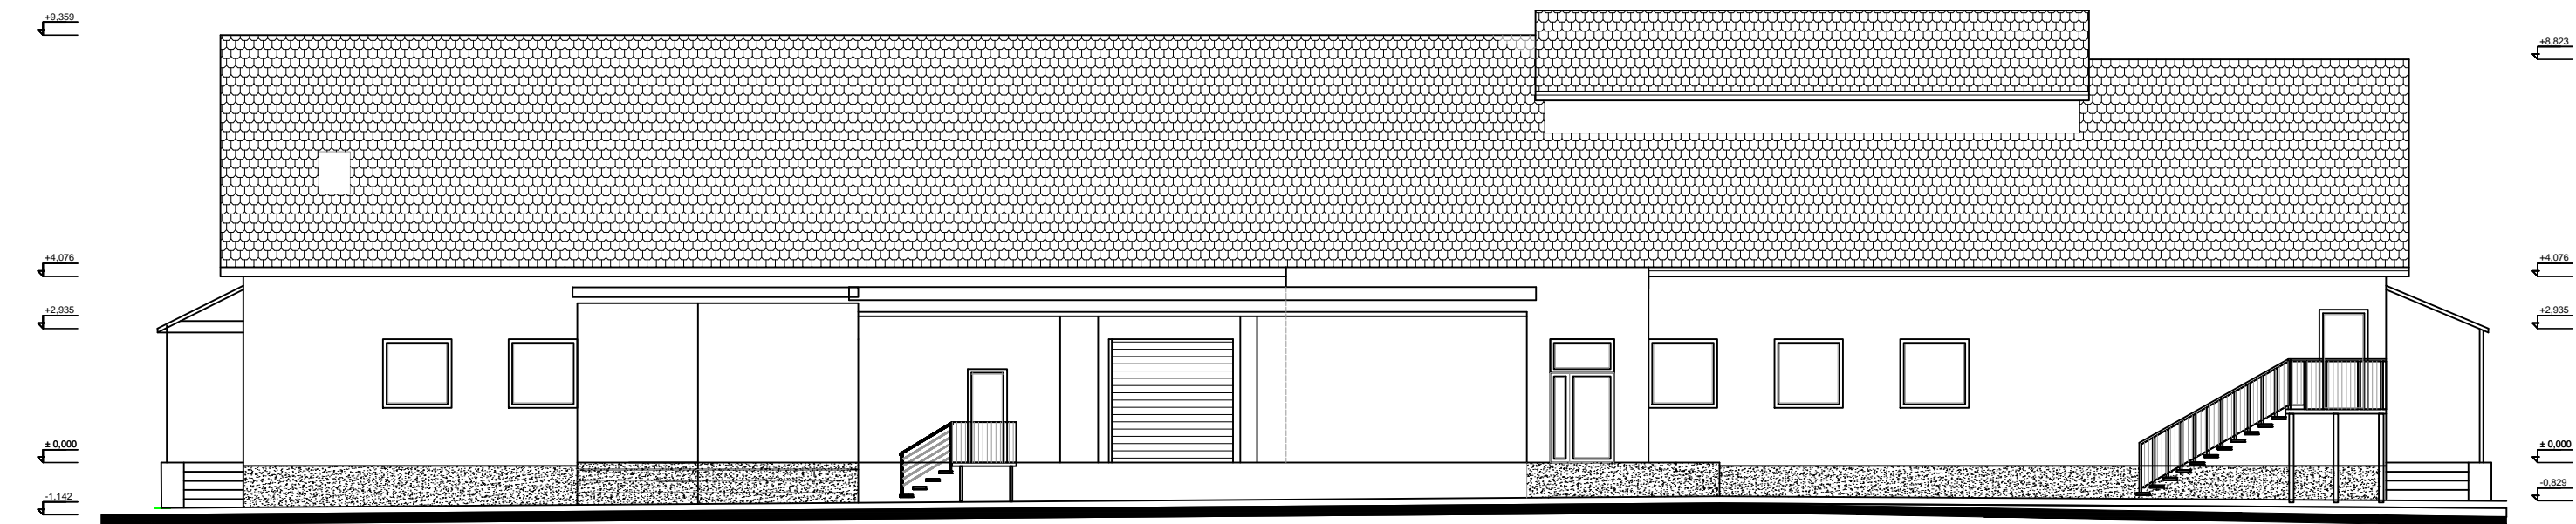

Pohľad Juhozápadný

OBJ č.1 - PRÍSTAVBA - POHLADY - JESTVUJÚCI STAV

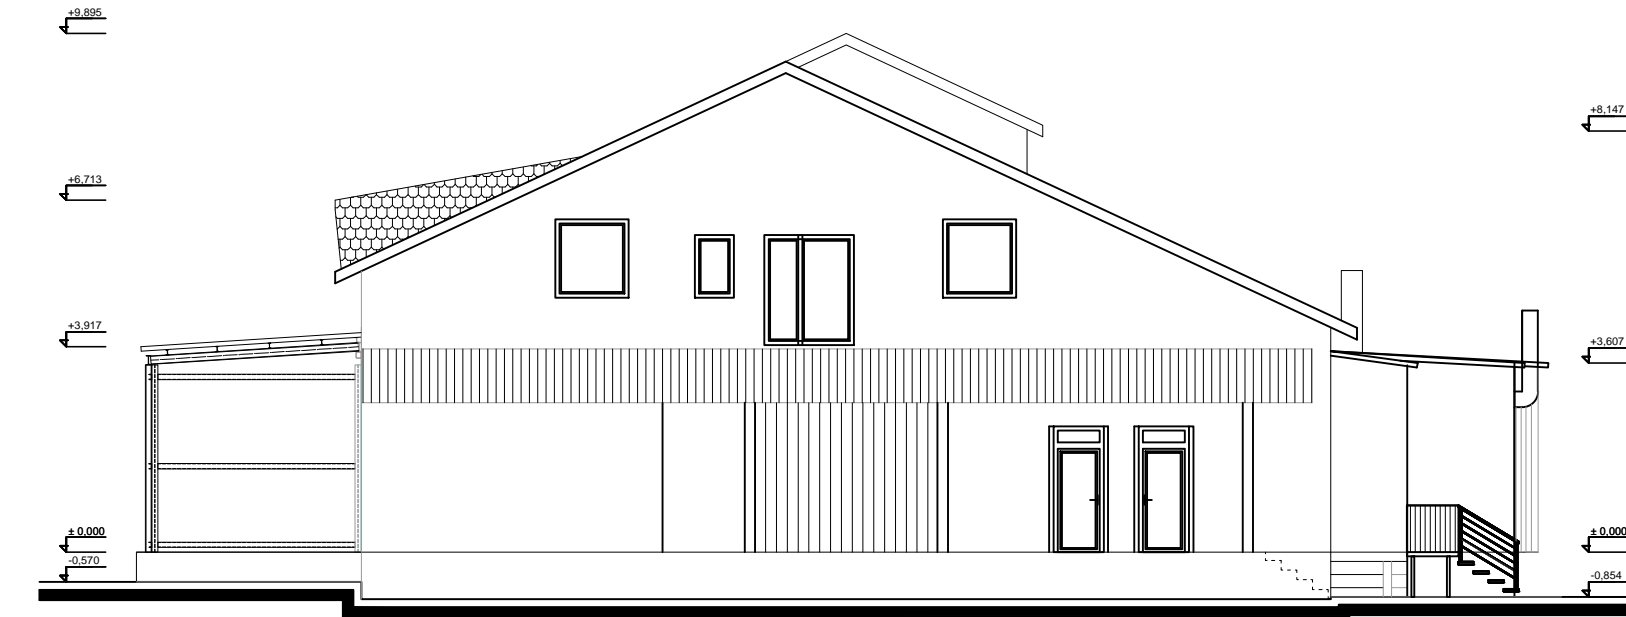


Pohľad Severozápadný

OBJ č.1 - PRÍSTAVBA - POHLADY - JESTVUJÚCI STAV



Pohľad Juhovýchodný

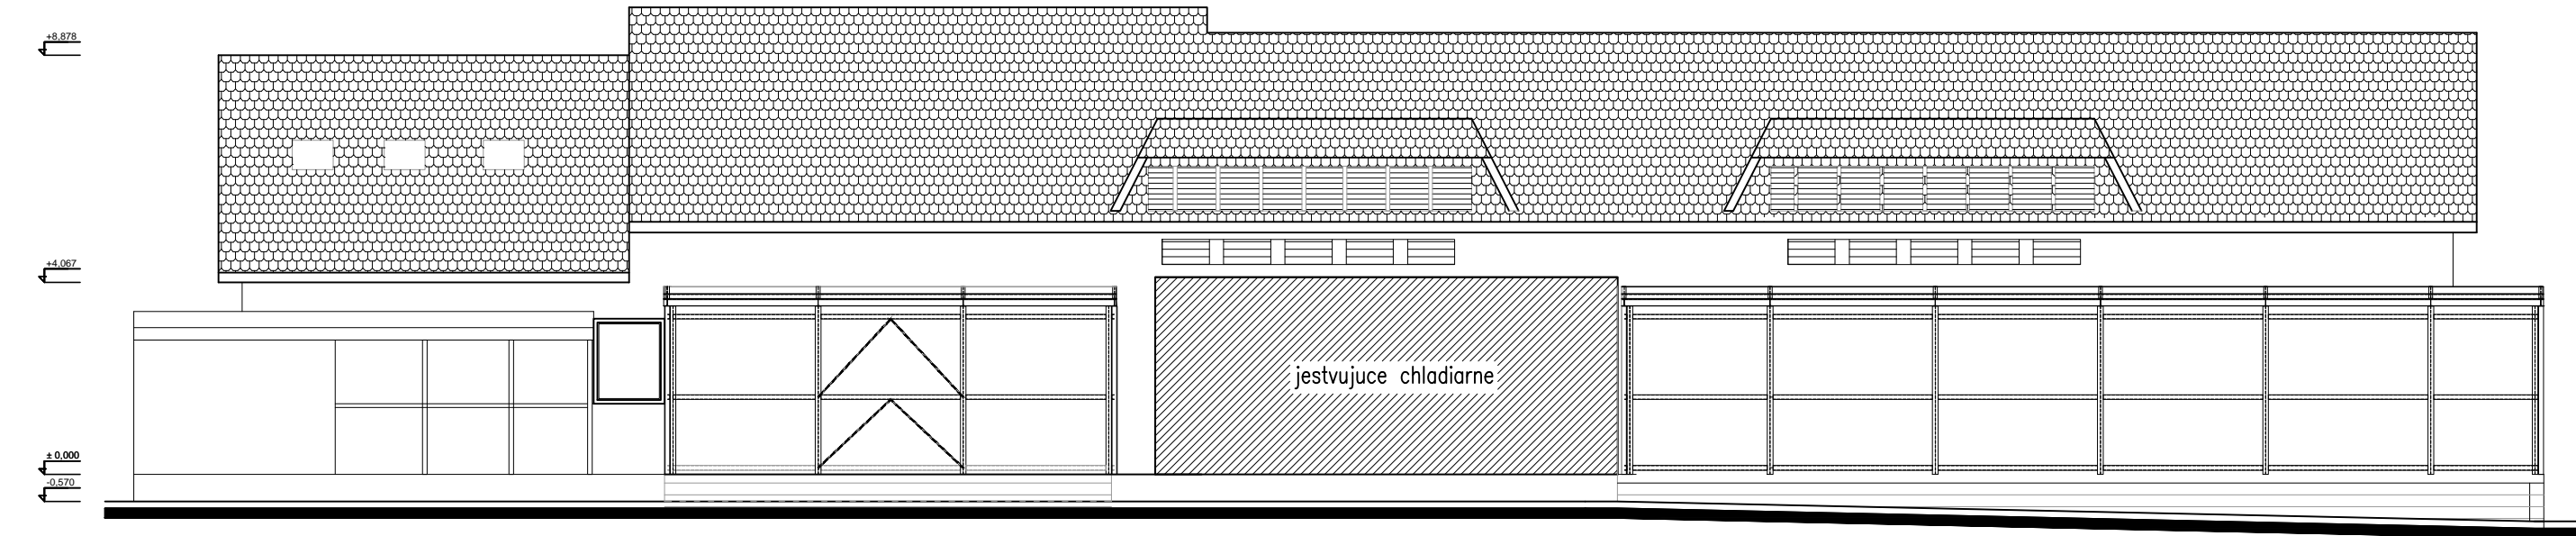

Pohľad Severovýchodný

| | | |
|------------------|--|--------------------|
| AUTOR : | ING. BRANISLAV BAČO | |
| HL. PROJEKTANT : | ING. JURAJ BAČO | |
| PROJEKTANT : | ING. BRANISLAV BAČO | |
| STAVBA : | Rozširovanie skladovacích a expedičných kapacít spoločnosti Mäso Melek, s.r.o. | |
| STAVIEBNÍK : | Mäso Melek, s.r.o., Melek č.231, Melek 952 01 | DÁTUM : 12/2021 |
| MIESTO STAVBY : | Melek č.231, p.č. 3082/1, p.č. 3077 | STUPEŇ : PS |
| OBSAH : | OBJ. č.1 - PRÍSTAVBA - POHLADY - JESTVUJÚCI STAV | FORMÁT : A4 |
| | | MERKA : 1:100 |
| | | ČÍSLO VÝKRESU : 12 |