


OBJ č.1 - PRÍSTAVBA - REZ

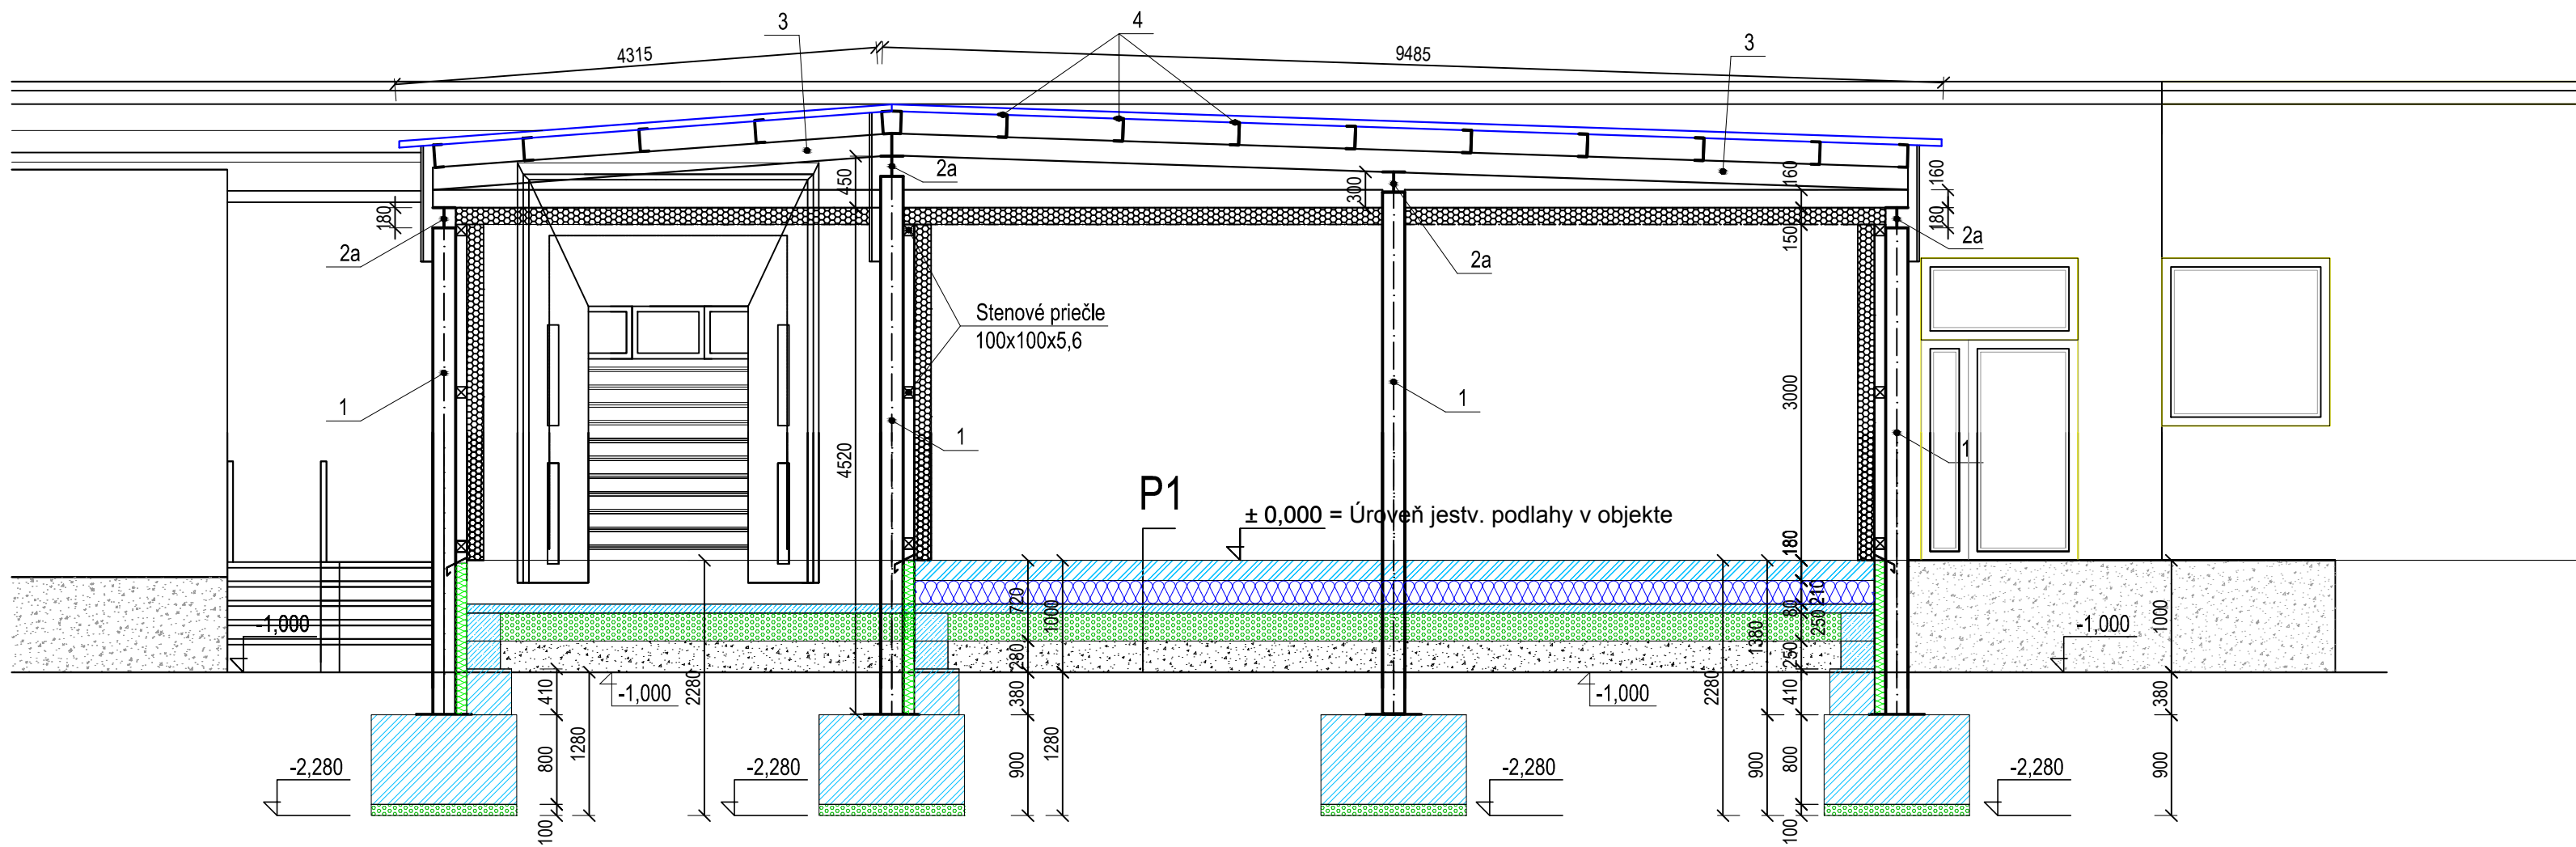

P1 - PODLAHA CHLADIARNSKÝCH BOXOV

- IMPREGNÁCIA EPOXIDOVEJ STIERKY
- EPOXIDOVÁ STIERKA - DVOJZLOŽKOVÁ hr. 3,0 mm
- PENETRAČNÝ NÁTER PODKLADU - REGULÁTOR NASIAKAVOSTI
- LIATY BETÓN hr. 180 mm VYSTUŽENÝ KARI SIEŤOU
- PODLAHOVÁ TEPELNÁ IZOLÁCIA (napr. ISOVER NEOFLOOR 100) hr. 210 mm
- DOBETONÁVKA - PROSTÝ BETÓN tr. C16/20 hr. 80 mm
- ŠTRKOVÝ NÁSYP ZHUTNENÝ hr. 250 mm
- NASYPANÁ ZEMINA ZHUTNENÁ hr. 280 mm
- JESTVUJÚCA ZEMINA

POZNÁMKY:

- Pozn. 1 - vertikálne ukladané panely
Pozn. 2 - pre kotvenie vnútorných priečok sa použijú oceľové profily L 100x100x6 - kotvené do podlahy a do stropného oceľového nosníka
Pozn. 3 - poklop obslužnej + kanalizačnej revíznej šachty zložený z troch samostatných dielov. Poklop s protišmykovou povrchovou úpravou uložený do nosných L profilov. Celkové rozmery šachty 2175x600 mm
Pozn. 4 - výmena jestvujúceho pochôdného poklopu za nový pojazdný
Pozn. 5 - vybúranie častí nosníkov
Pozn. 6 - odstránenie časti jestvujúceho opláštenia PIR panelmi
Pozn. 7 - Všetky oceľové nosné konštrukcie opatriť náterom s protipožiarnou odolnosťou 15 minút

LEGENDA MATERIÁLOV

- PÔVODNÁ ZEMINA
- BETÓNOVÉ DEBNIACE TVÁRNICE + DOBETONÁVKA
- ŠTRKOVÝ NÁSYP ZHUTNENÝ
- BETÓN LIATY, VYSTUŽENÝ KARI SIEŤOU / ŽB. ZÁKLAD
- PODLAHOVÁ TEPELNÝ IZOLÁCIA (napr. ISOVER NEOFLOOR 100)
- FOODSAFE RAL 9010 BIELA, ZÁMOK PANELOV NA INTERIÉROVEJ STRANE
VYBAVIŤ TESNIACOU PÁSKOU, POZDĹŽNY SPOJ PRETMELIŤ TMELOM SO ZVÝŠENOU POŽIADAVKOV NA HYGIENU
- SOKLOVÁ IZOLÁCIA hr. 100 mm (napr. ISOVER soklová doska)

LEGENDA MIESTNOSTÍ

Č.M.	NÁZOV MIEST.	M2	PODLAHA
1.01	EXPEDÍCIA	62,01	Epoxidová stierka
1.02	CHLADIACI BOX	34,10	Epoxidová stierka
1.03	CHLADIACI BOX	24,98	Epoxidová stierka

AUTOR :	ING. BRANISLAV BAČO	
HL. PROJEKTANT :	ING. JURAJ BAČO	
PROJEKTANT :	ING. BRANISLAV BAČO	
STAVBA :	Rozširovanie skladovacích a expedičných kapacít spoločnosti Mäso Melek, s.r.o.	
STAVEBNÍK :	Mäso Melek, s.r.o., Melek č.231, Melek 952 01	DÁTUM : 12/2021
MIESTO STAVBY :	Melek č.231, p.č. 3082/1 , p.č. 3077	STUPEŇ : PS
OBSAH :	OBJ. č.1 - PRÍSTAVBA - PRIEČNY REZ	FORMÁT : A4
		MIERKA : 1:50
		ČÍSLO VÝKRESU : 7