


PRZEKRÓJ KONSTRUKCYJNY

A-A

SKALA 1:50

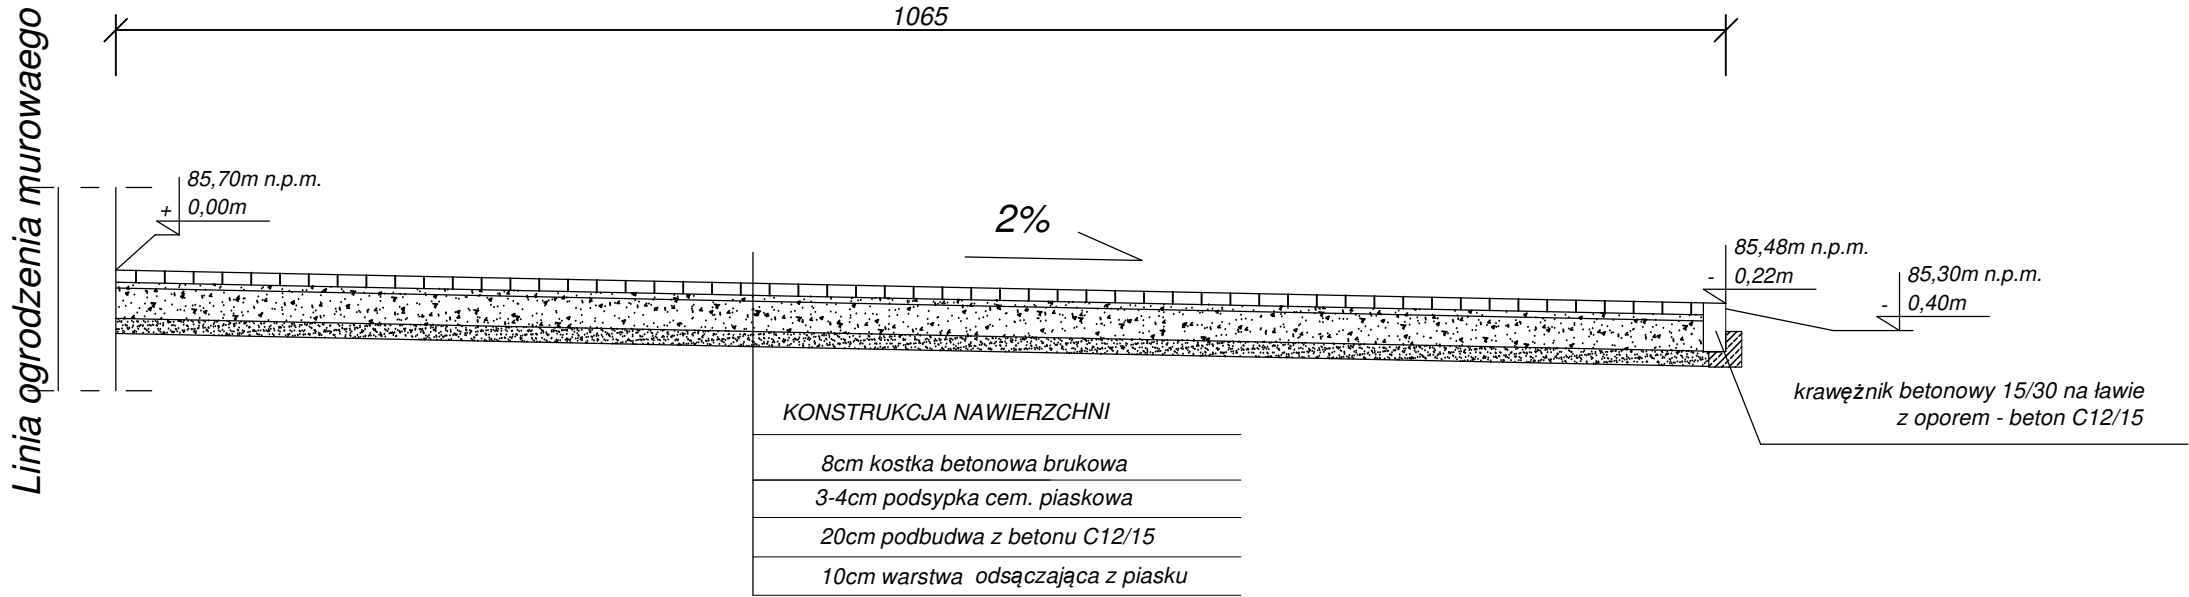

PROJEKTOWANIE I NADZORY BUDOWLANE
KAMIL MACIEJEWSKI
UL. WOJSKA POLSKIEGO 1A
87-400 GOLUB - DOBRZYŃ
Tel. 790 420 519 e-mail : kamil.maciejewski@vp.pl



Nazwa inwestycji: Zagospodarowanie terenu - Budowa miejsc postojowych

Adres inwestycji: Dz. nr 5074/2 obr. 0002 Cieszyzny, gm. Golub - Dobrzyń

Inwestor: Nadleśnictwo Golub - Dobrzyń, Konstnaciewo 3A, 87-400 Golub - Dobrzyń

PRZEKRÓJ POPRZECZNY A-A	Stadium : Proj. techniczny		Nr rysunku 2
	DATA: październik 2023 aktualizacja czerwiec 2024	SKALA: 1:50	
imię i nazwisko projektanta:	Nr uprawnień	Podpis	
mgr inż. Kamil Maciejewski	KUP/0005/PBkb/16 do proj. konstrukcyjno- budowlane bez ograniczeń		