


2xDN150/280

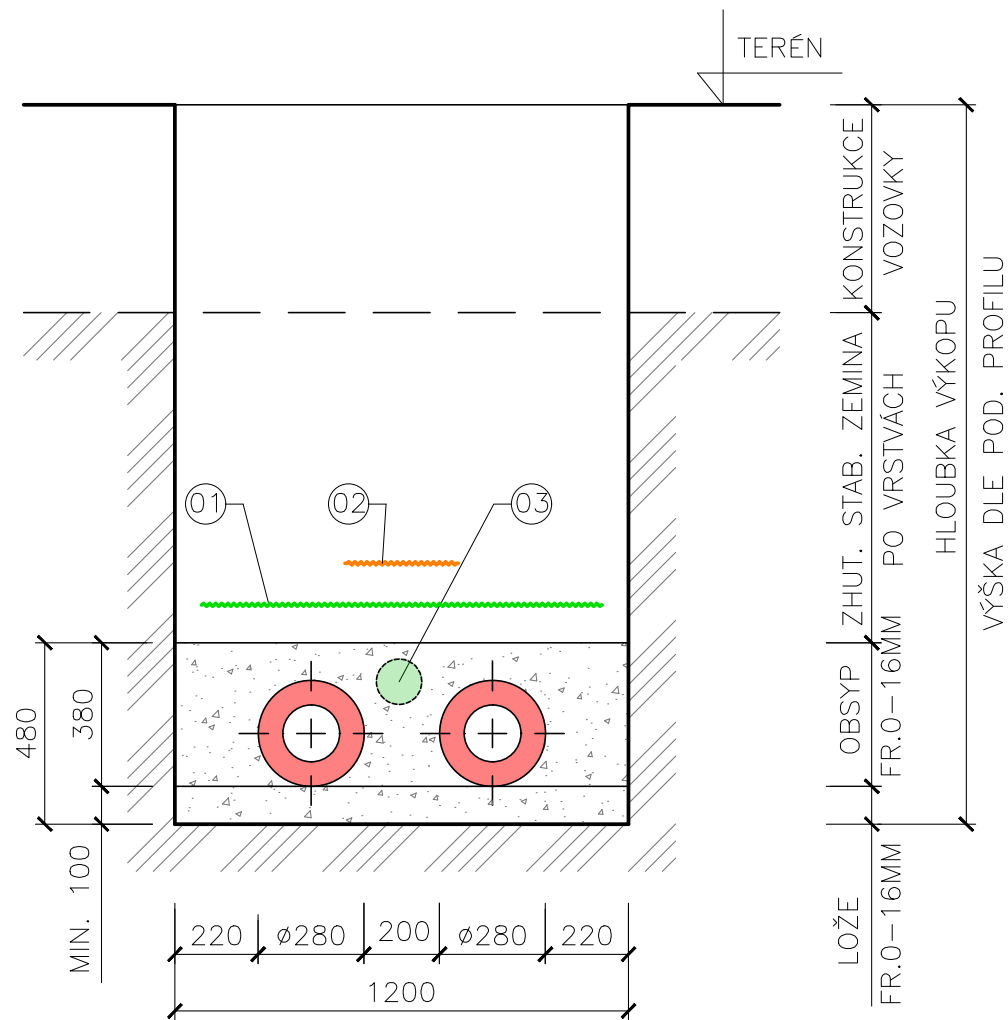

LEGENDA MATERIÁLU:

	IZOLACE (POLYURETAN) PI POTRUBÍ
	ROSTLÝ TERÉN
	KAMENIVO FR. 0-16MM
	PROSTOR PRO KOMUNIKAČNÍ ROZVODY





LEGENDA ČAR:

	VÝSTRAŽNÁ FÓLIE ORANŽOVÉ BARVY
	VÝSTRAŽNÁ FÓLIE ZELENÉ BARVY

POLOŽKY:

- 01 VÝSTRAŽNÁ FÓLIE ZELENÉ BARVY
- 02 VÝSTRAŽNÁ FÓLIE ORANŽOVÉ BARVY
- 03 PROSTOR PRO KOMUNIKAČNÍ ROZVODY

D.1.7

INVESTOR:		Magistrát města Brna Odbor investiční Kounicova 67, 601 67 Brno		<div>B   R   N   O  </div>	
ZHOTOVITEL DOKUMENTACE:		SPOLEČNOST		"TT BYSTRC - KAMECHY"	
VEDOUČÍ SPOLEČNOSTI		ČLEN SPOLEČNOSTI		ČLEN SPOLEČNOSTI	
<div><div>PROJEKTOVÁ KANCELÁŘ <b>OSSENDORF</b> BRNO</div></div> <p>PK OSSENDORF s.r.o. Tomešova 503/1, 602 00 Brno www.pk-ossendorf.cz tel.: +420 543 516 526 info@pk-ossendorf.cz</p>		<div><div><b>METROPROJEKT</b></div></div> <p>METROPROJEKT Praha a.s. Argentinská 1621/36, 170 00 Praha 7 www.metroprojekt.cz tel.: +420 296 154 105 info@metroprojekt.cz</p>		<div><div><b>AMBERG</b> ENGINEERING</div></div> <p>AMBERG Engineering Brno a.s. Plášinského 10, 602 00 Brno www.amberg.cz tel: +420 541 432 611 amberg@amberg.cz</p>	
HLAVNÍ INŽENÝR PROJEKTU:		ING. PETR VYSKOČIL		Č.ZAKÁZKY: 2018 120.1	
HLAVNÍ KOORDINÁTOR PROJEKTU:		ING. VLASTISLAV NOVÁK, Ph.D.			
VEDOUČÍ PROJEKTANT		ING. STANISLAV KOPUNEC		<div><div>S. R. O.</div></div>	
ZODPOVĚDNÝ PROJEKTANT		TOMÁŠ JEDLIČKA			
VYPRACOVAL		TOMÁŠ JEDLIČKA			
KONTROLOVAL		ING. STANISLAV KOPUNEC			
KRAJ: JIHO-MORAVSKÝ		KAT. ÚZ.: BRNO-BYSTRC, ŽEBĚTÍN		DATUM 04/2022	
STAVBA		<div>PRODLOUŽENÍ TRAMVAJOVÉ TRATI BYSTRC - KAMECHY STAVEBNÍ ČÁST SO 503 - PŘELOŽKA TEPLOVODU KM 1,140 - POKLESOVÁ KOTLINA</div>		FORMÁT 8 A4	
<div>VZOROVÉ PŘÍČNÉ ŘEZY</div>				MĚŘÍTKO 1:20	
				ÚČEL DUR	
				ČÍS.ZAKÁZKY 2018 120.1	
				ČÍS. SOUPRAVY	
ČÁST PD				ČÍS. PŘÍLOHY 03	