


PÔDORYS STRECHY M 1:50

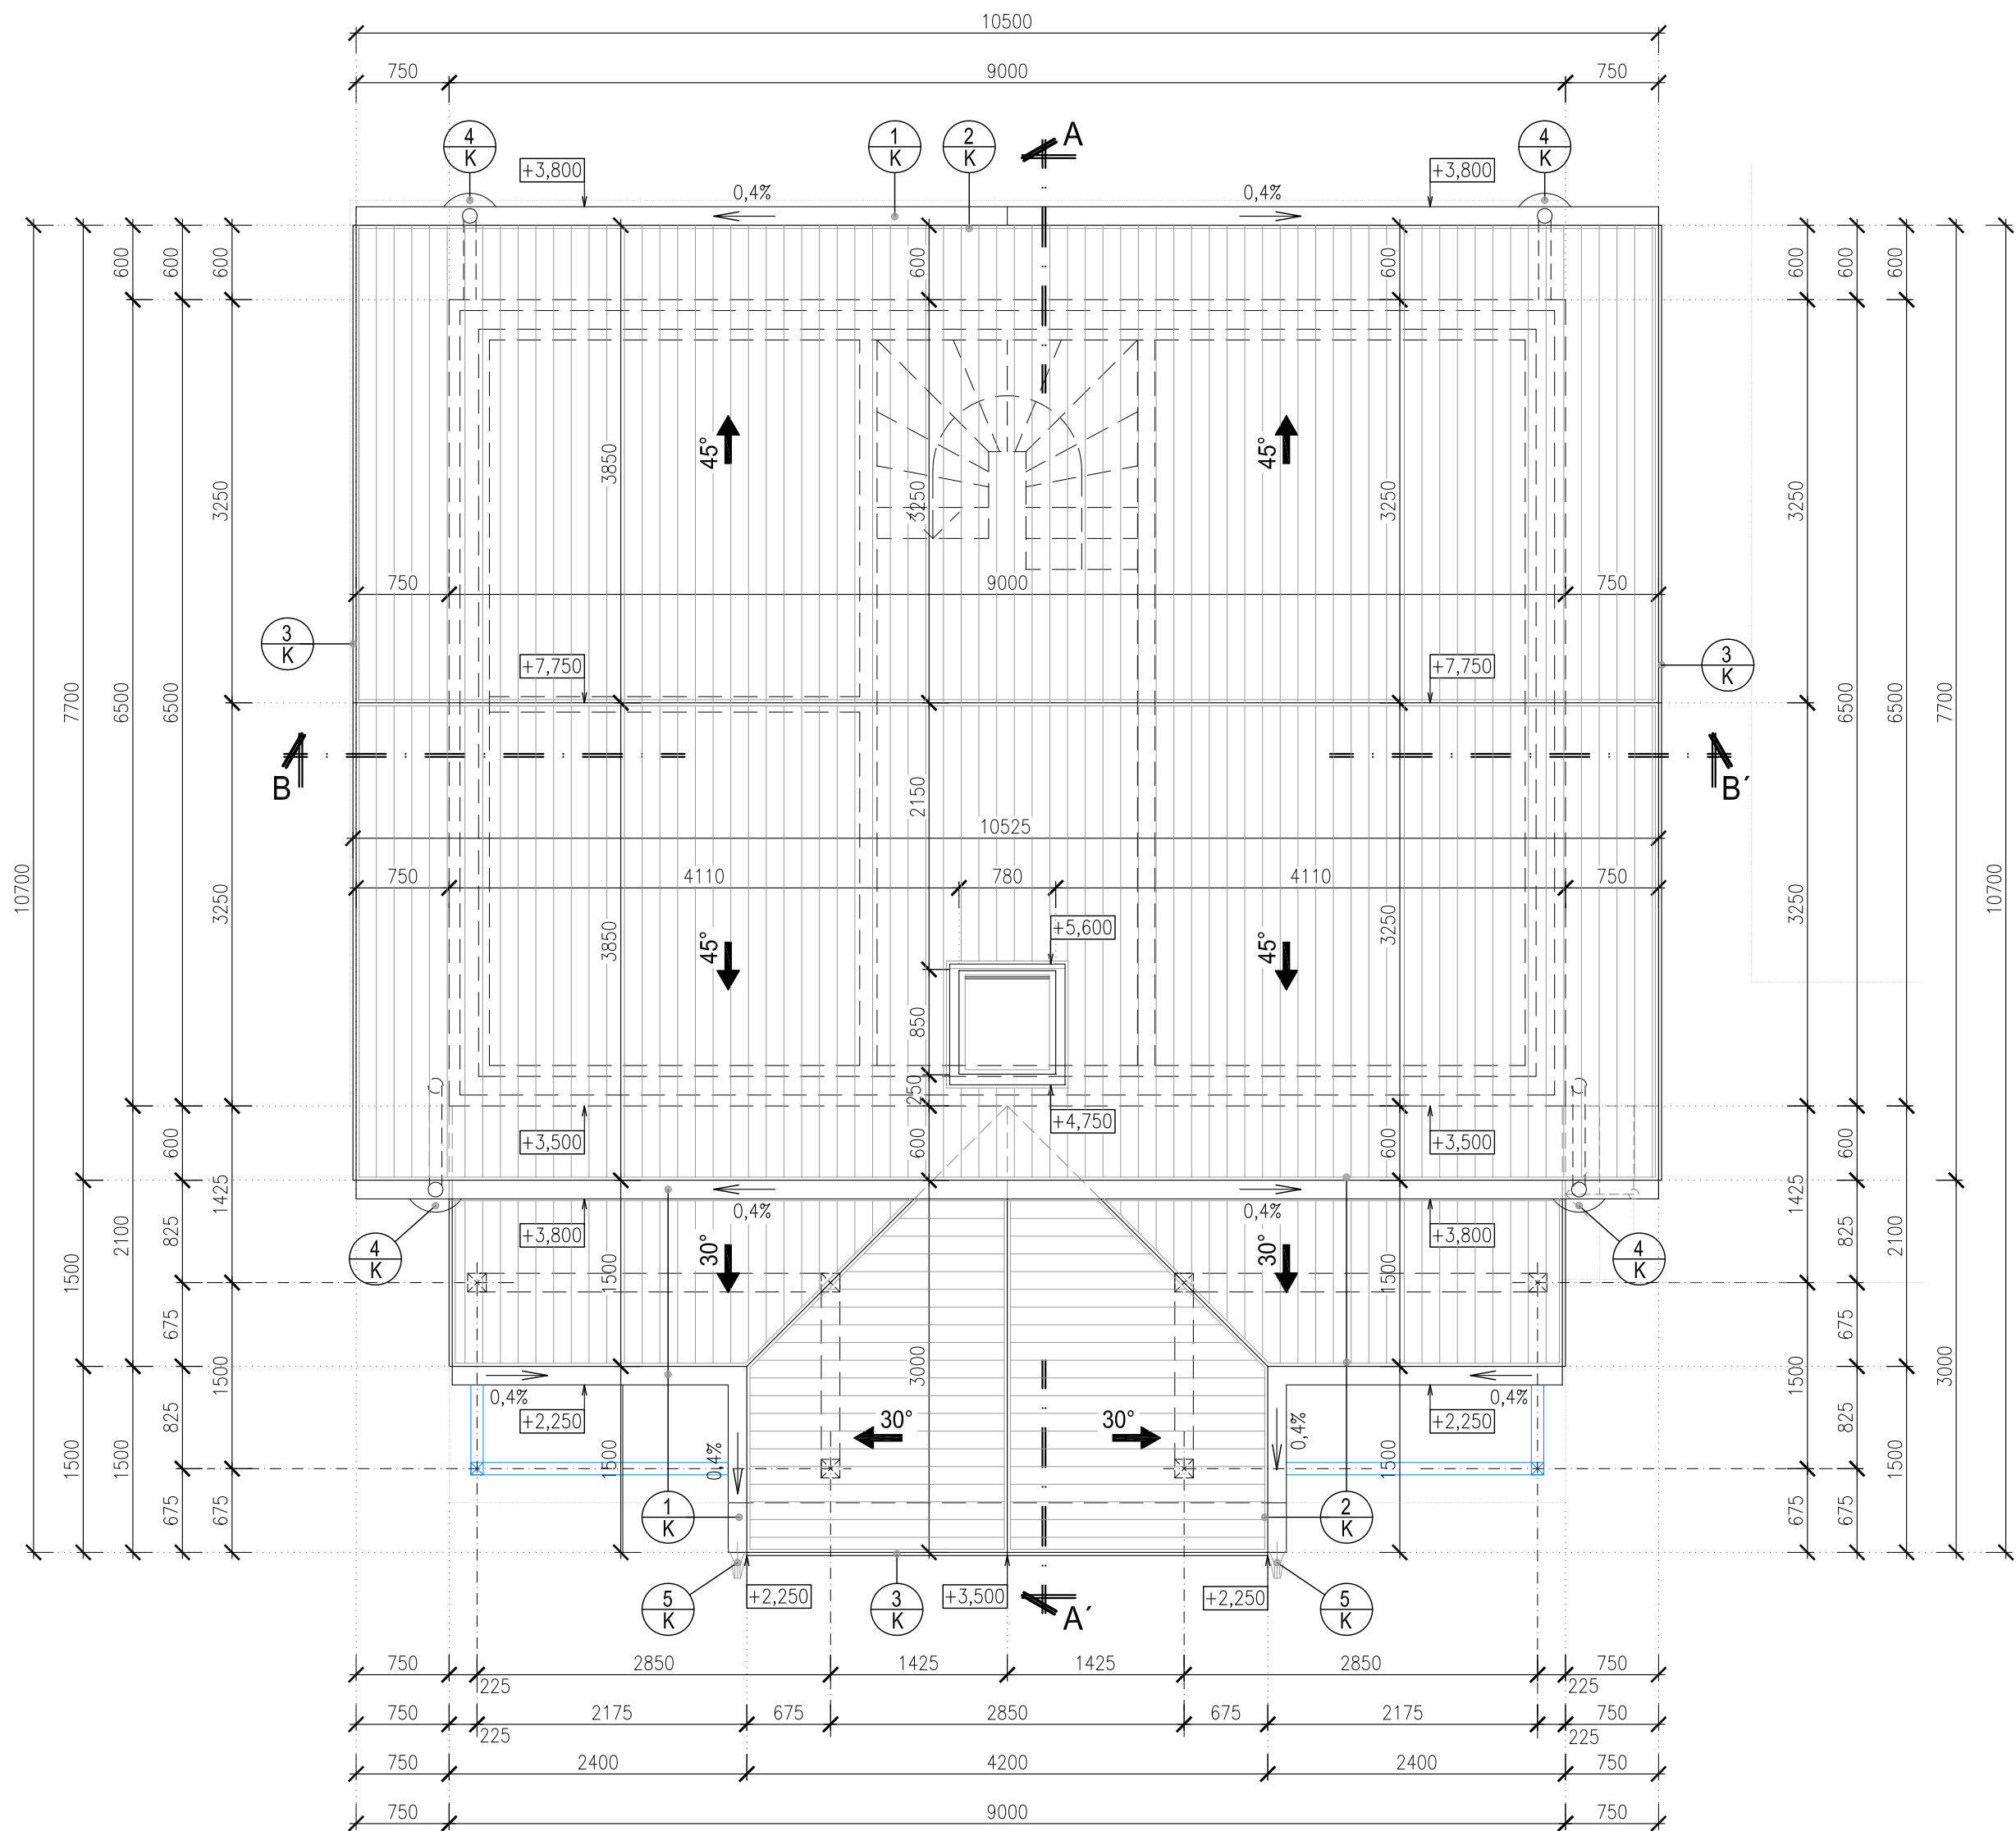


POZNÁMKA

- 1 K — STREŠNÝ ŽLAB, ODPADOVÁ RÚRA– FAREBNÝ POZINKOVANÝ PLECH, HNEDEJ FARBY
STREŠNÝ POLKRUHOVÝ ŽLAB: 28,50m
- 2 K — OPLECHOVANIE OKRAJA STRECHY– FAREBNÝ POZINKOVANÝ PLECH, HNEDEJ FARBY: 28,50m
- 3 K — OPLECHOVANIE ŠTÍTOVÝCH DOSIEK – FAREBÝ POZINKOVANÝ PLECH, HNEDEJ FARBY: 32,00m
- 4 K — ZBERAČ VODY– FAREBNÝ POZINKOVANÝ PLECH, HNEDEJ FARBY: 4ks
- 5 K — CHRLIČE VODY– FAREBNÝ POZINKOVANÝ PLECH, HNEDEJ FARBY: 2ks

KRYTINA: ŠKRÍDLOVÁ KRYTINA, ČERVENEJ FARBY: 145m²

- SKLON STRECHY JE 45° - POTREBNÉ UMIESTNIŤ PROTISNEHOVÉ ŠKRÍDLY ALEBO HÁKY
- POUŽÍVAŤ VETRACIE ŠTRBINY, VETRANÉ VZDUCHOVÉ MEDZERY VYVIESŤ POD HREBENÁČA

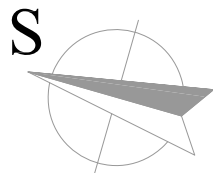

PROJEKTANT	Szilvia Vörös Dócza		
AUTOR STAVBY	Szilvia Vörös Dócza		
VYPRACOVAL	Szilvia Vörös Dócza, 946 03 Kolárovo, Pačérok č.171		
INVESTOR	Martevent, s.r.o., 947 01 Martovce č.14		
MIESTO STAVBY	Martovce č.p.6231/2		
NÁZOV STAVBY		REKREAČNÁ CHATA	
ČASŤ	ARCHITEKTÚRA: PROJEKT NA STAVEBNÉ POVOLENIE	MIERKA	Č. VÝKRESU
OBSAH	PÔDORYS STRECHY	1:50	A06