


# PŮDORYS - ÚPRAVY ELEKTRO

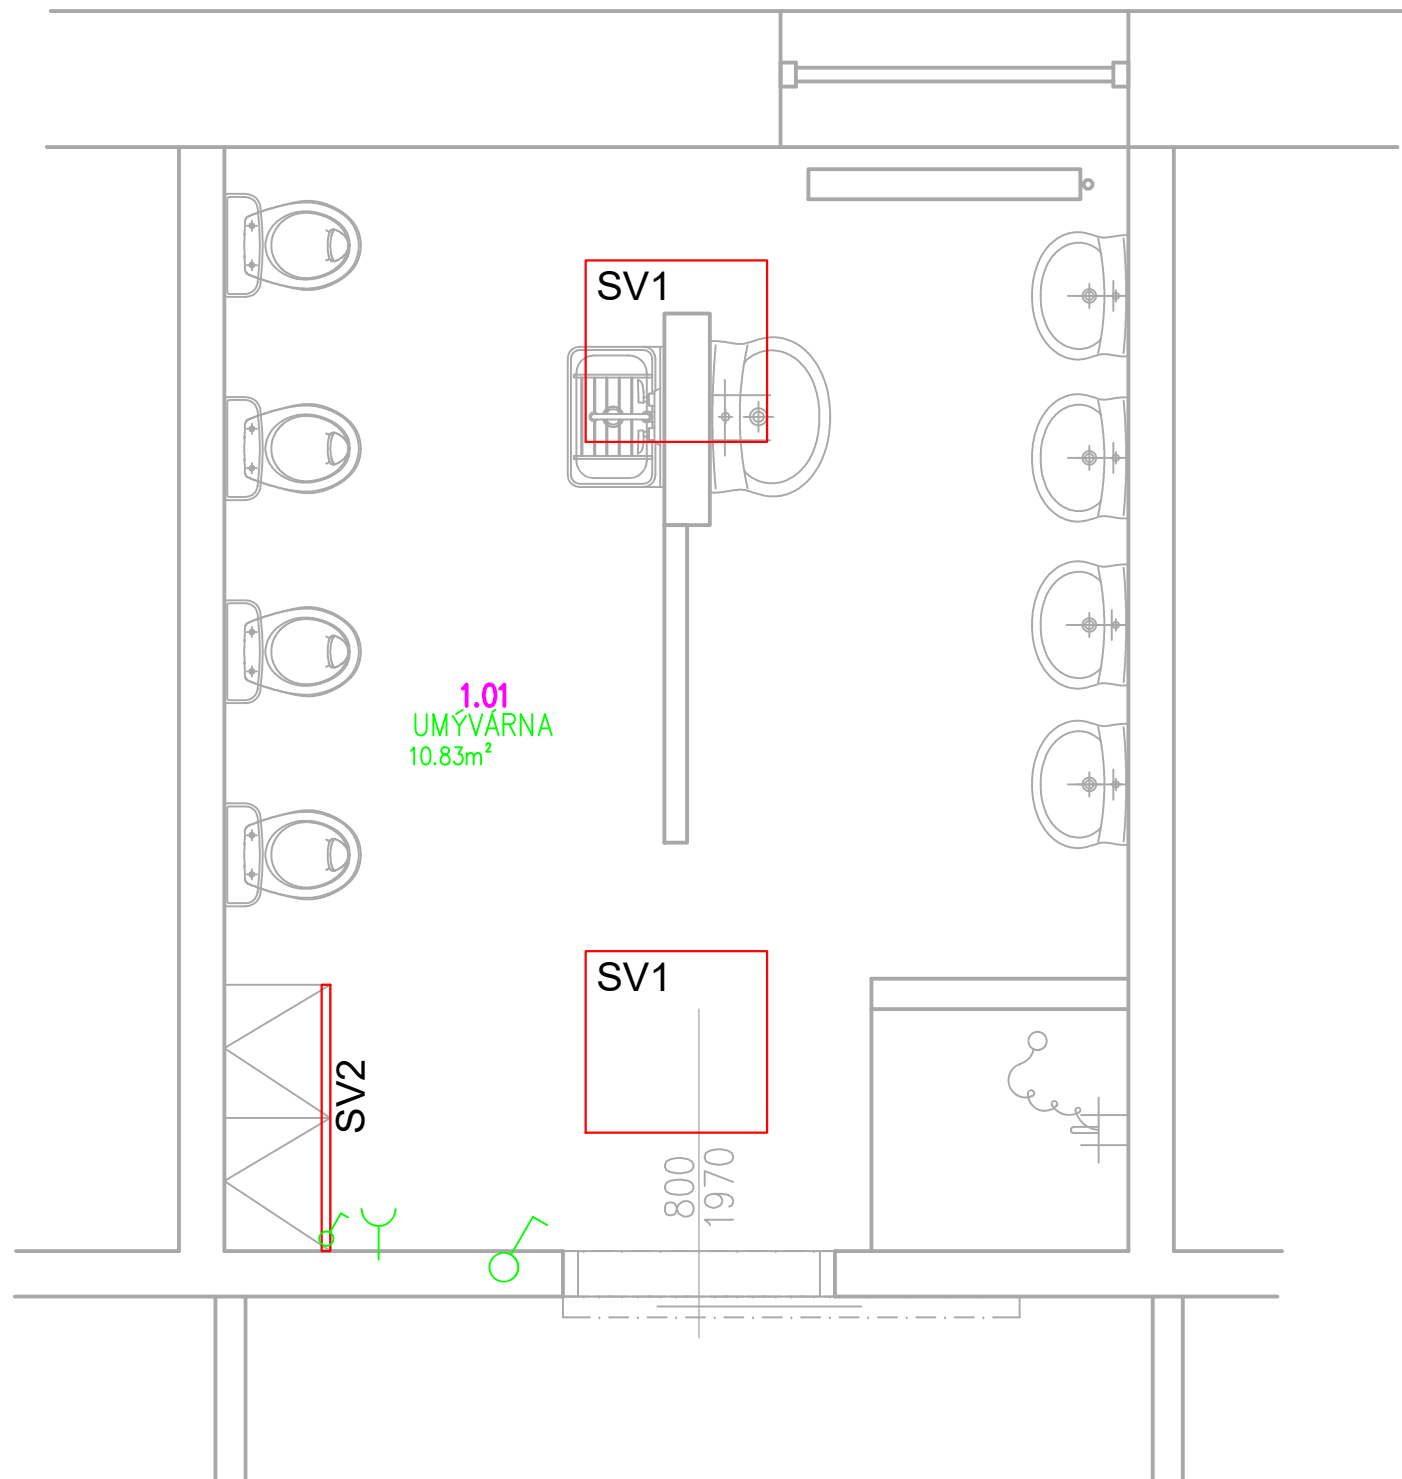

## LEGENDA:

- SV1 - LED SVÍTIDLO STROPNÍ, 590x590mm, 36W,3000K,2250 lm 2ks
- SV2 - LED PÁSEK S HLINIKOVOU LIŠTOU, DÉLKA 90cm, VČ. SÍŤOVÉHO ADAPTÉRU A VYPÍNAČE 1ks
- ♂ - NOVÝ VÍPINAČ, VČ.KRABICE, RÁMEČKU apod. 1ks
- Y - NOVÁ DVOUZÁSOVKA, VČ.KRABICE, RÁMEČKU apod. 1ks

ING.DANIEL MALINA – PROJEKČNÍ A INŽENÝRSKÁ ČINNOST Loucká 643/19, Znojmo Tel. 732 467 970					
Projektant	Vypracoval	Č. osvědčení	Stupeň PD:		
Ing. D.Malina	Ing. D.Malina	1005888	Projekt		
Investor: MĚSTO ZNOJMO Obroková 1/12, 669 02 Znojmo			Místo:	Znojmo	
			Datum:	IV/2024	
STAVEBNÍ ÚPRAVY HYGIENICKÉHO ZÁZEMÍ MŠ SVATOPLUKA ČECHA, SVATOPLUKA ČECHA 15, ZNOJMO p.č. 2407/3, k.ú. Znojmo - město			Měřítko:	1:25	Č. paré:
			Č.výkresu:	06	
Obsah: PŮDORYS - ÚPRAVY ELEKTRO					