PODHĽADY 4.N.P
NOVÝ STAV

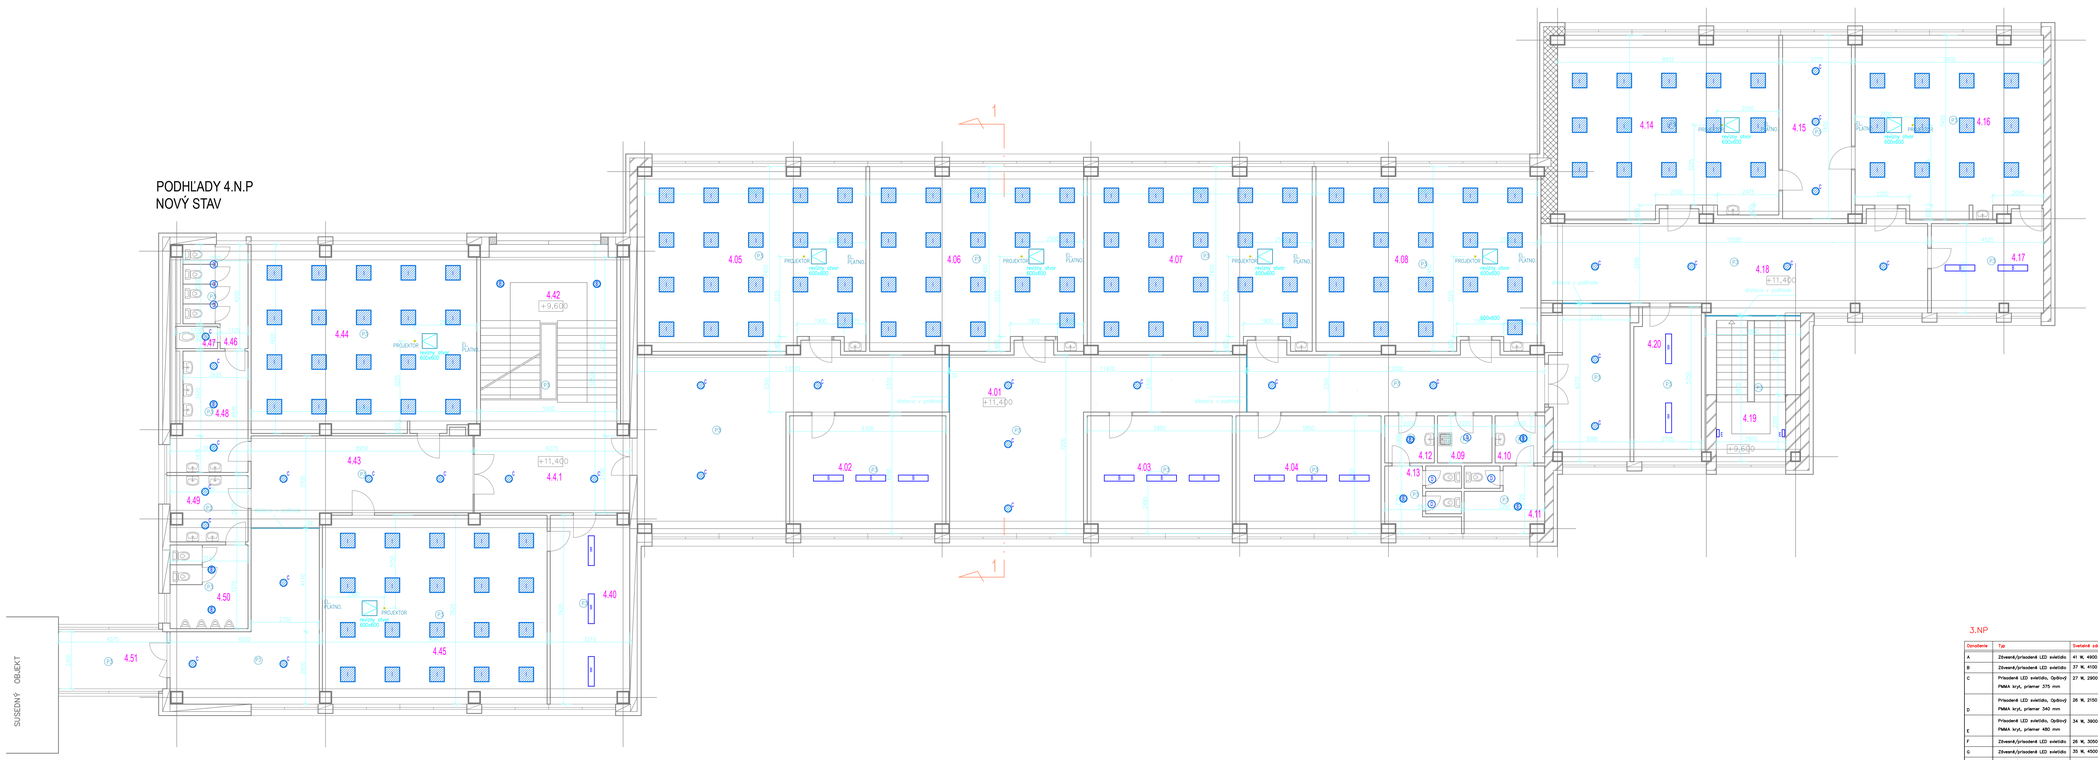

LEGENDA MIESTNOSTÍ:

PODLAHA	NÁZOV	m2	PODLAHA	STENA	STROP
4.01	CHODBA		PVC	vápenocement. omietka	KOV PODHĽAD VSKETKA
4.02	KABINET				
4.03	KABINET				
4.04	KABINET				
4.05	UČEBŇA				
4.06	UČEBŇA				
4.07	UČEBŇA				
4.08	UČEBŇA				
4.09	UPRATOVAČKA		KERAM. DLAŽBA	KERAM. OBKLAD.+ OMIETKA	
4.10	WC MUŽI-PREDSIEŇ				
4.11	WC MUŽI				
4.12	WC ŽENY-PREDSIEŇ				
4.13	WC ŽENY				
4.14	UČEBŇA		PVC	vápenocement. omietka	
4.15	KABINET				
4.16	UČEBŇA				
4.17	KABINET				
4.18	CHODBA				
4.19	SCHODISKO				
4.20	KABINET				
4.40	KABINET		PVC	vápenocement. omietka	KOV PODHĽAD VSKETKA
4.41	CHODBA				
4.42	SCHODISTĚ				
4.43	CHODBA				
4.44	UČEBŇA				
4.45	UČEBŇA				
4.46	WC DIEVČATÁ		KERAM. DLAŽBA	KERAM. OBKLAD.+ OMIETKA	
4.47	HYGIENICKÁ KABÍNA				
4.48	UMÝVÁRNA DIEVČATÁ				
4.49	UMÝVÁRNA CHLAPCI				
4.50	WC CHLAPCI				
4.51	SPOJ. CHODBA		PVC	NOVÉ OKNÁ	STROP BEZ ZÁSAHU

POZNÁMKY:

PLNÝ PODHĽAD ZO SADROKARTÓNOVÝCH PLÁTIEN hr. 12,5mm na OCEĽOVEJ ROŠTI (DETAIL1 ref. PR. 4/2016).LOG
TYP DIVÍZNE hr.125 mm (DETAIL1 ref. 4/2016).LOG
STENY SADROKARTÓNU A ISTEBN PREMURY(ZVLÁŠŤ. BIELY AKRYL)
SADROKARTÓNOVÝ PODHĽAD - FARBA BIELA, MIN. 2 NÁTERY
PRI PRIEMERE OTVORU DO 200MM NEVYŽIADUJE SA OBVODOVÁ RÁMOVÁ KONŠTRUKCIA
NEZABUDNÚŤ NA DILATÁCIE V RÁMCI PLNÉHO PODHĽADU
POZOR! ELEKTRINA PRE PLÁTNA A ZÁVESY SA UMIESTNI PODĽA SKUTOČNOSTI
POZÍCIU PROJEKTOROV VŽDY PODĽA DOLOŽENÝCH TECHNICKÝCH PARAMETROV

P3:

SADROKARTÓNOVÁ DOSKA hr. 12,5 mm
DOĽNÁ PODKONŠTRUKCIA - PRÍSLUŠNÝ U.D.KUNDURANNÝ ROŠT T 2 D. PROFILOV
INSTALAČNÁ MEDZERA - 125 MM
MINERÁLNE DOSKY hr. 100 MM - 10 KUS
PAROZÁBRANA - FÓLIA, DETAIL 1 ref. 4/2016.LOG
PLNÁ DRUHÁ KONŠTRUKCIA - SADROVÝ PANEL hr. 25mm

3.NP

Označenie	Typ	Svetelné zdroje/kryte	Počet ks
A	Zlievané/priesvitné LED svietidlo	41 W, 4900 lm,Ra80 3000k,IP20	0
B	Zlievané/priesvitné LED svietidlo	37 W, 4100 lm,Ra80 3000k,IP20	16
C	Prisadené LED svietidlo, Opálový PMMA kryt, priemer 375 mm	27 W, 2900 lm,Ra80 3000k,IP40	31
D	Prisadené LED svietidlo, Opálový PMMA kryt, priemer 340 mm	28 W, 2150 lm,Ra80 3000k,IP40	7
E	Prisadené LED svietidlo, Opálový PMMA kryt, priemer 480 mm	34 W, 3900 lm,Ra80 3000k,IP40	10
F	Zlievané/priesvitné LED svietidlo	28 W, 3050 lm,Ra80 3000k,IP20	0
G	Zlievané/priesvitné LED svietidlo	35 W, 4500 lm,Ra80 3000k,IP20	0
H	Zlievané/priesvitné LED svietidlo Kvantové, opálový kryt	33 W, 3000 lm,Ra80 3000k,IP20	0
I	LED panel 60X60cm	25 W, 3000 lm,Ra80 3000k,IP20	144
J	LED svietidlo asymetrické	25 W, 3000 lm,Ra80 3000k,IP20	0
K	LED panel 60X60cm	20 W, 2000 lm,Ra80 3000k,IP20	0

Vypracoval: Ing. Lenka Chomjaková	Zodp. projektant: Ing. Peter Rákoš	Hlavný projektant: Ing. Peter Rákoš	D&T Slovakia, s.r.o. Development & Technologic Slovakia
Stupeň: Projekt pre realizáciu stavby			
Investor: SPŠ stavebná Zvolen, Študentská 2, 911 08 Zvolen			D&T Slovakia, s.r.o. www.dtslovakia.sk tel.: 0903594910
Názov projektu: SPŠ stavebná Zvolen – rekonštrukcia objektov – sanácia energetickej náročnosti – modernizácia časti objektu			Dátum štúdie: 2023 02 / Formát: 2xA1
Stavba/prevádzkový súbor: Elektroinštalácia			Dátum: 03.2023
Miesto stavby: Študentská 2, 911 08 Zvolen, par. č. 2199/3, kataster Zvolen			Mierka: 1:60 / Výkres: 04
Názov výkresu: Pôdorys osvetlenia – IV.NP			

AUTORSKÁ OCHRANA:
AKÝKOĽVEK ZÁSAH, ZOPLNENIE, PRIPOMIENKOVANIE ALEBO ROZMNOŽOVANIE TEJTO DOKUMENTÁCIE JE V ZMYSLE AUTORSKÉHO ZÁKONA BEZ SÚHLASU NEPRÍPUSTNÉ. TÁTO DOKUMENTÁCIA MÔŽE BYŤ POUŽITÁ NA REALIZÁCIU JEDNEJ STAVBY!