


KRAJ :
OKRES :
KAT. ÚZEMIE :


BANSKOBYSTRIČSKÝ
LUCENEC
ZSS HARMÓNIA, ULICA MOCSÁRYHO LUCENEC

DRUH POTRUBIA, DĹŽKA
SKLON POTRUBIA, DĹŽKA
POVRCH TERÉNU
SPÔSOB VÝKOPU

POTRUBIE PE PLYN PE 100, SDR 11 - 0,50 / 4,8 - 75 m			
12 % - 75 m		ZÁMKOVÁ DĹŽKA 42 m	
ZELEŇ 12 m		ZELEŇ 17 m	
ASFALT 18 m		ASFALT 15 m	
STROJNE - DODOPRAKY RÚČNE 20 %		ZELEŇ 21 m	

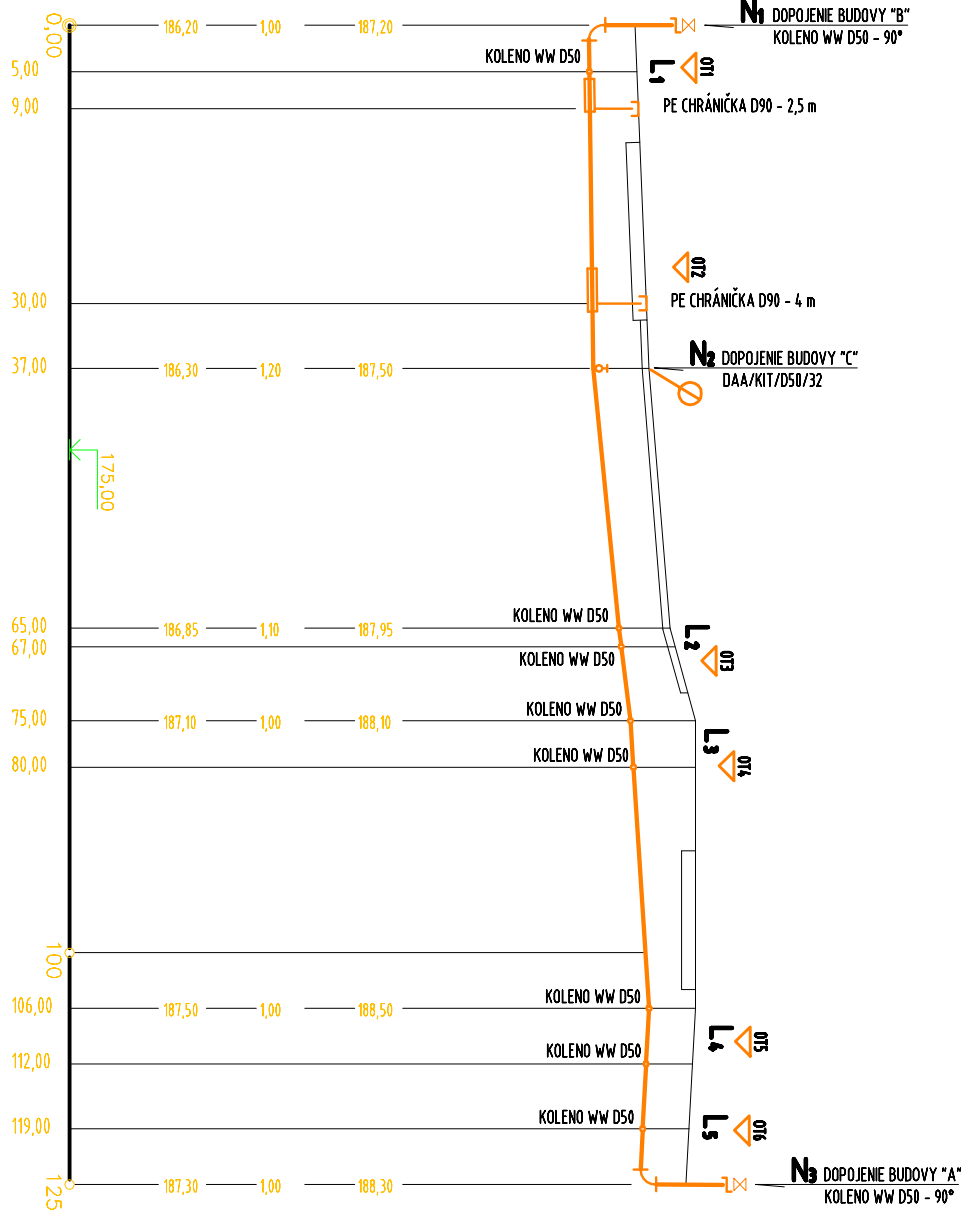

VEDÚCI PROJEKTANT		ZODPOV. PROJEKTANT	VYPRACOVAL		FORMAT DÁTUM	2x44 10/2022	
ING. LUKÁŠ RÁČZ PHD.		JÁN LACKO	JÁN LACKO				
INVESTOR: ZSS HARMÓNIA, TUHÁRSKE NÁMESTIE č. 886/III, LUCENEC						STUPEŇ Č. ZAKAZKY	JP. 19/2022
STAVBA: ZMENA NA EXISTUJÚCOM ODBERNOH PLYNOVOM ZARIADENÍ ZSS HARMÓNIA, LUCENEC							
OBSAH: VONKAJŠÍ STL PE PLYNOVOD POZDĽNÝ REZ N1 - N3						MIERKA: 1:100 1:500	Č. VÝKRESU P05

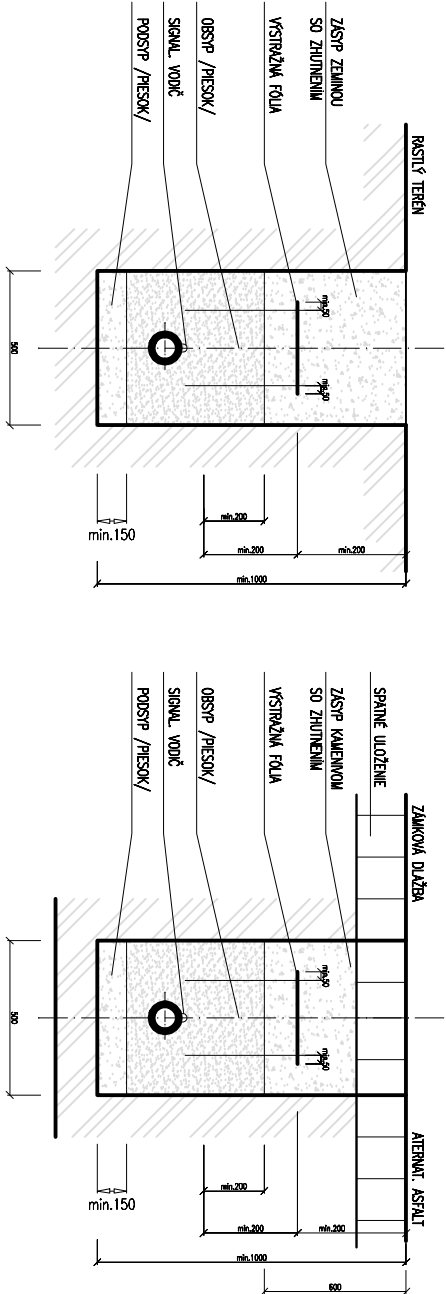

VEDÚCI PROJEKTANT	ZODPOV. PROJEKTANT	VYPRACOVAL	FORMAT DÁTUM		2x44 10/2022		
ING. LUKÁŠ RÁČZ PHD.	JÁN LACKO	JÁN LACKO					
INVESTOR:	ZSS HARMÓNIA, TUHÁRSKE NÁMESTIE č. 886/III, LUCENEC				STUPEŇ Č. ZAKAZKY		
STAVBA:	ZMENA NA EXISTUJÚCOM ODBERNOH PLYNOVOM ZARIADENÍ ZSS HARMÓNIA, LUCENEC						
OBSAH:	VONKAJŠÍ STL PE PLYNOVOD ÚLOŽNIE POTRUBIA VO VÝKOPÉ				Č. VÝKRESU		
				MIERKA: -	P06		