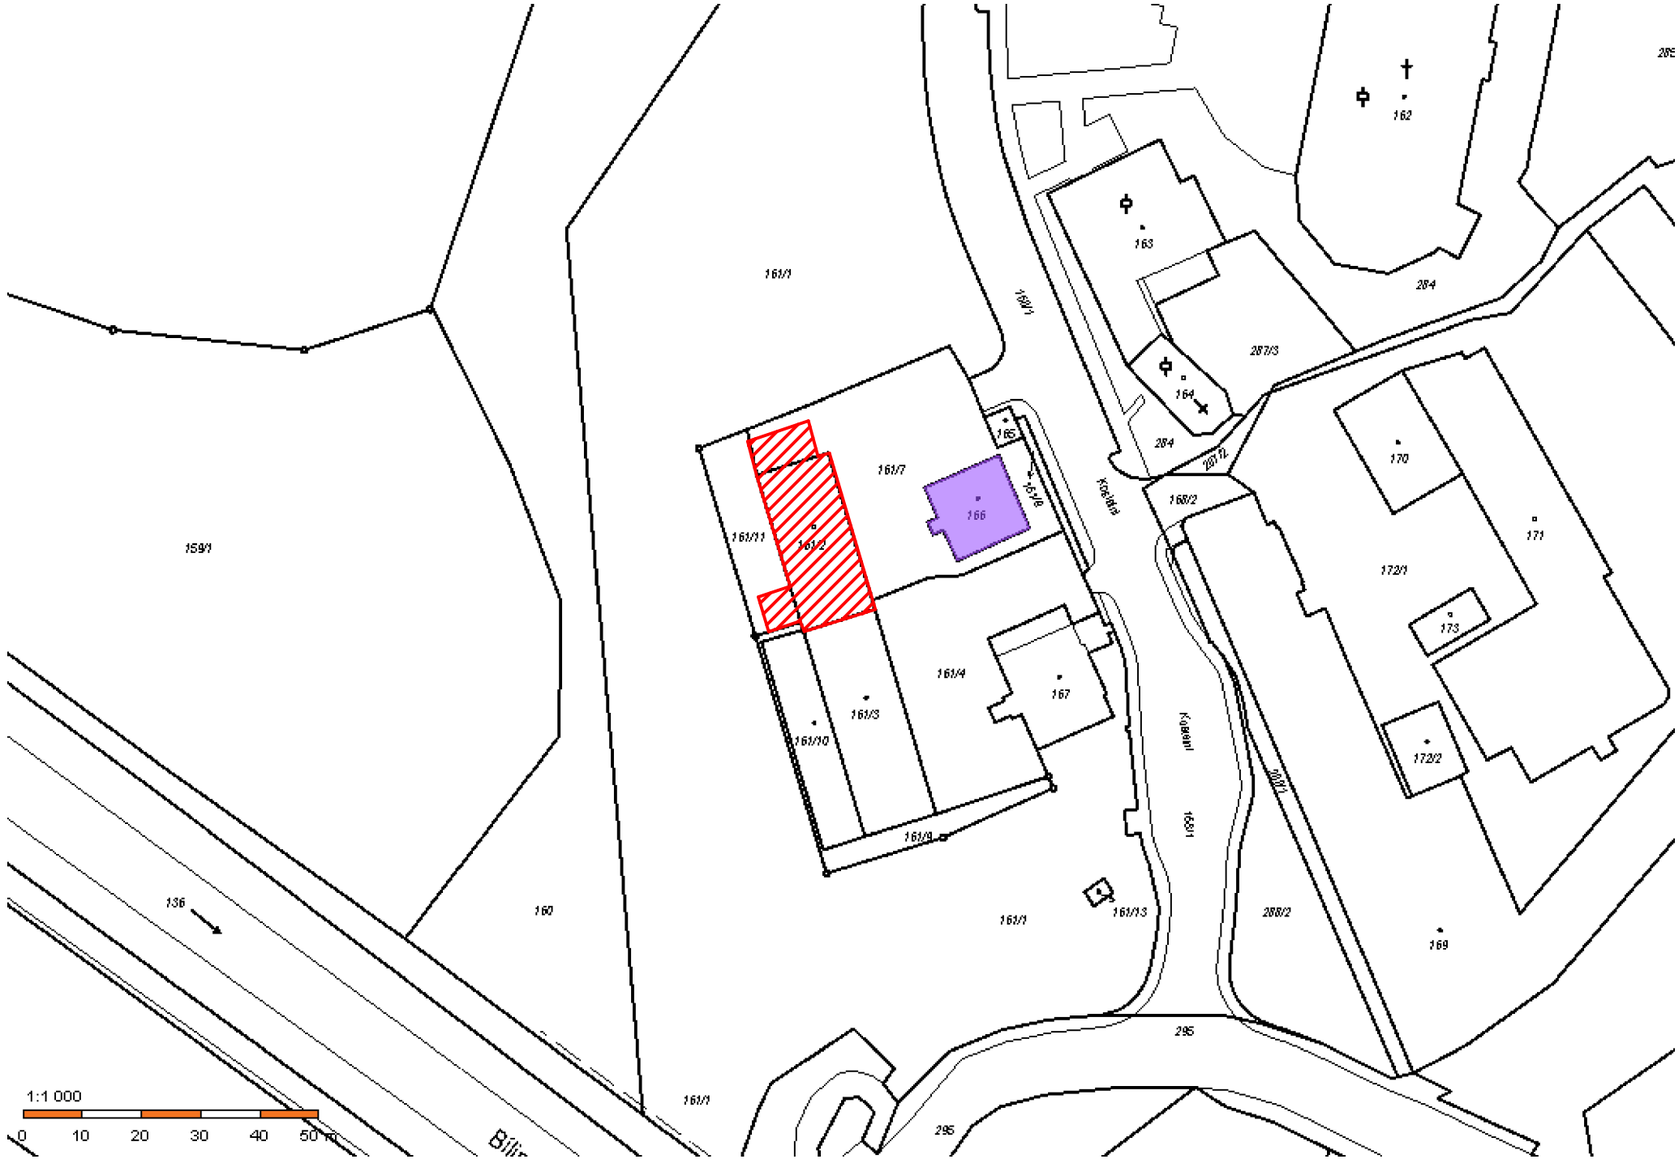

Vypracoval	Kreslil	Kontroloval	PROJEKČNÍ KANCELÁŘ LADISLAV DOBIÁŠ F.L.Čelakovského 1135/13 Most 434 01	
Ladislav Dobiáš	Ladislav Dobiáš	Ladislav Dobiáš		
Investor : MOSŤÁČEK.CZ z.s., P.Jilemnického 2457/1, Most			Datum	12/2022
PŘÍSTABA, STAVEBNÍ ÚPRAVY A ZMĚNA UŽÍVÁNÍ OBJEKTU HALY V MOSTĚ NA DENNÍ STACIONÁŘ PRO OSOBY S PAS A ODLEHČOVACÍ SLUŽBU NA P.P.Č. 161/2, 161/7, 161/11 V K.Ú. MOST I, ul. Kostelní 1079, Most 734 01			Formát	A3
			Měřítko	1:1000
			Zak.číslo	2022–008
SITUACE ŠIRŠÍCH VZTAHŮ			Číslo výkr.	C.1