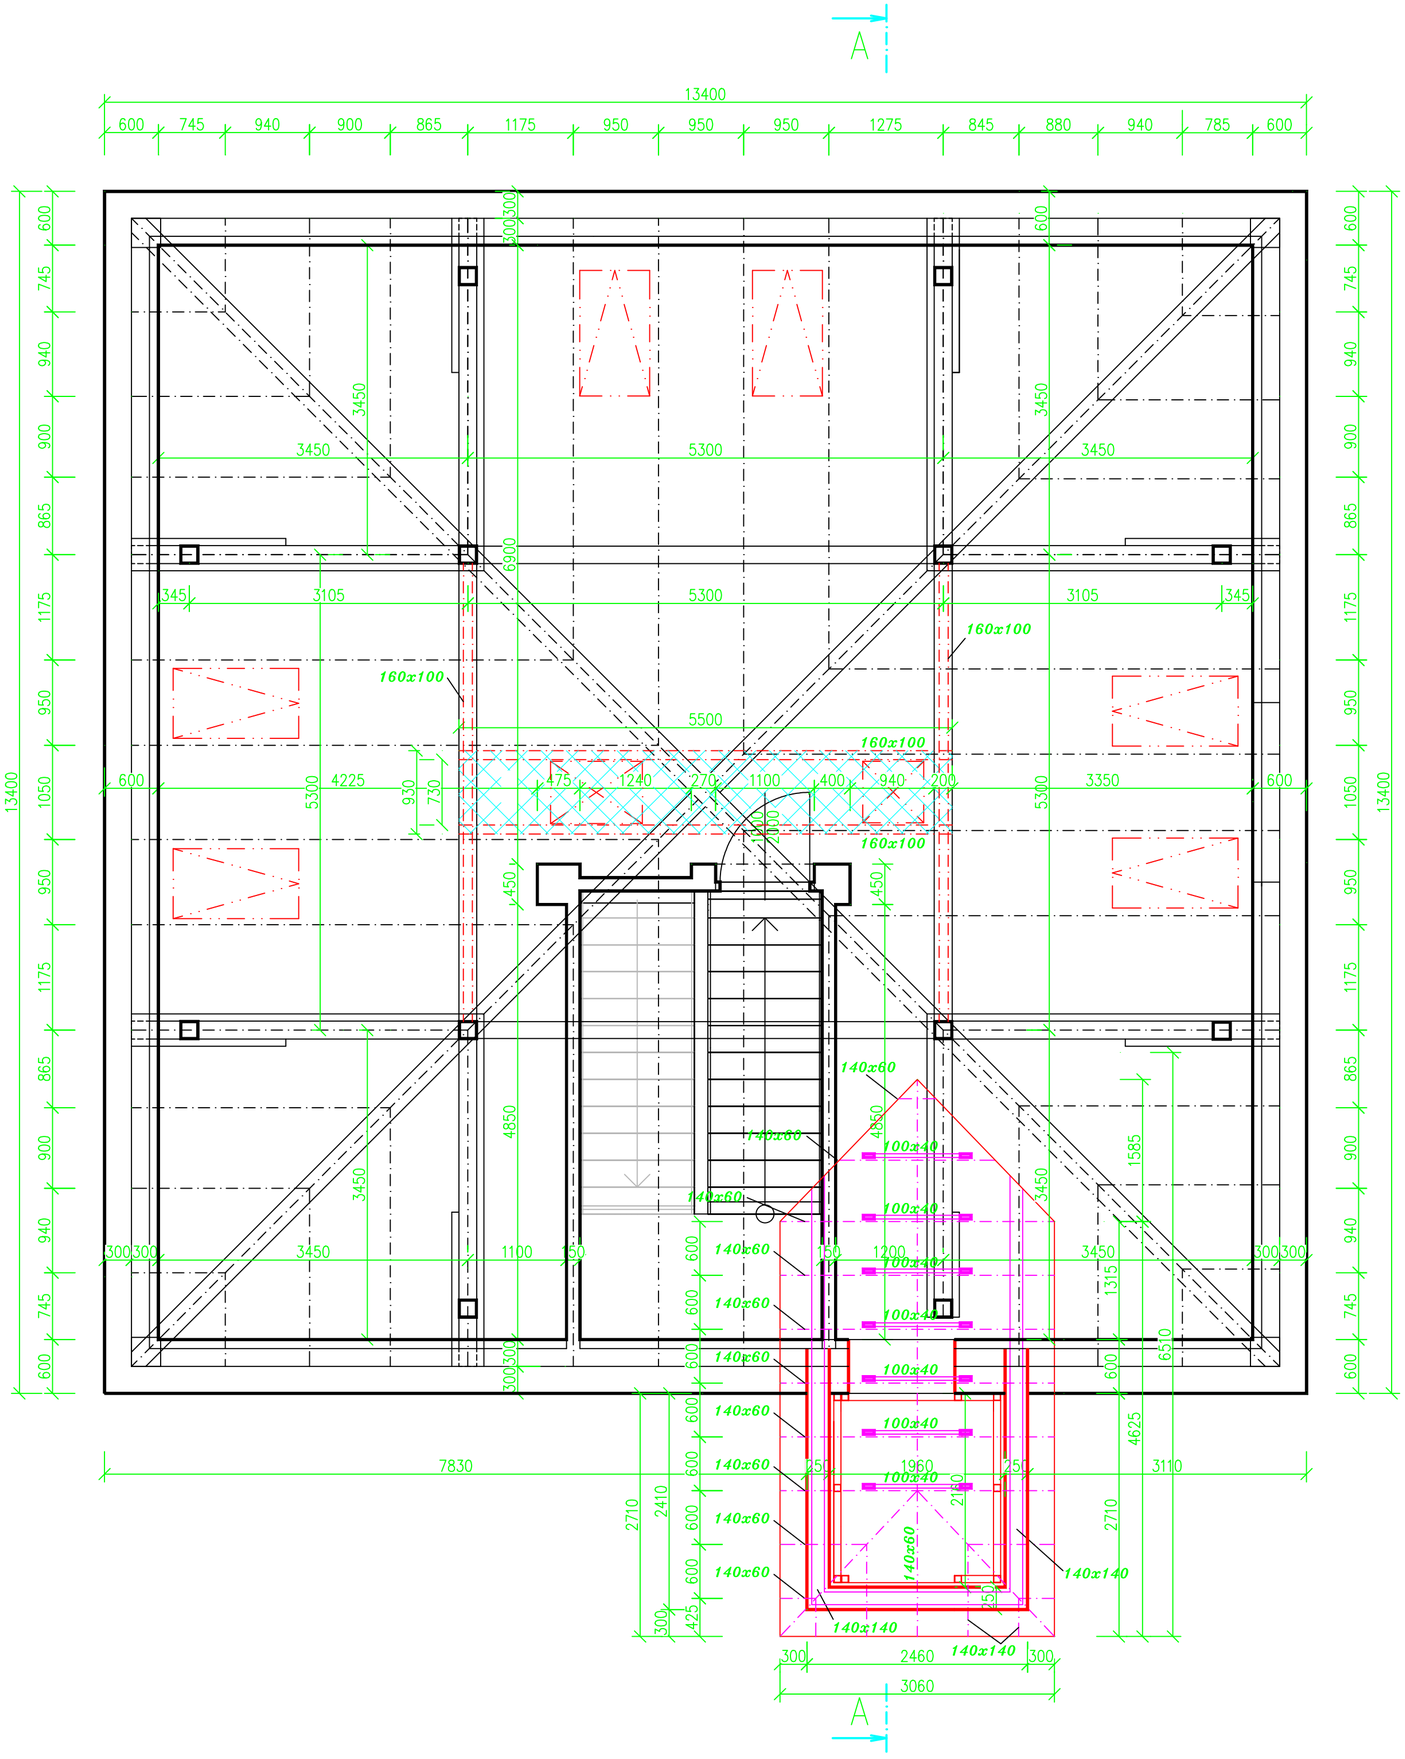

STÁVAJÍCÍ STAV

NOVÝ STAV

NOVÉ ZASTŘEŠENÍ VÝTAHU A SPOJOVACÍ CHODBY

STŘEŠNÍ OKNA VELUX 1400X780mm

PŮDNÍ SHRNOVACÍ SCHODY

VÝLEZ NA STŘECHU

PŮDNÍ LÁVKA K VÝLEZU NA STŘECHU + ŽEBŘÍK
NUTNO VLOŽIT A ZAVĚSIT POD STOLICI 2X KLEŠTINY 160X100MM
DO SNÍŽENÉHO PODHLEDU

Vypracoval	Kreslil	Kontroloval	PROJEKČNÍ KANCELÁŘ LADISLAV DOBIÁŠ F.L.Čelakovského1135/13 43401 Most	
Ladislav Dobiáš	Ladislav Dobiáš	Ladislav Dobiáš		
Investor : MOSŤÁČEK.CZ z.s., P.Jilemnického 2457/1, Most			Datum	12/2022
PŘÍSTABA, STAVEBNÍ ÚPRAVY A ZMĚNA UŽÍVÁNÍ OBJEKTU ČP.1079 V MOSTĚ NA DENNÍ STACIONÁŘ PRO OSOBY S PAS ul. Kostelní 1079, 434 01 Most			Formát	A2
			Měřítko	1:50
			Zak.číslo	2022-018
PŮDORYS KROVU – NOVÝ STAV			Číslo výk.	D.1.1b.18