



SITUÁCIA

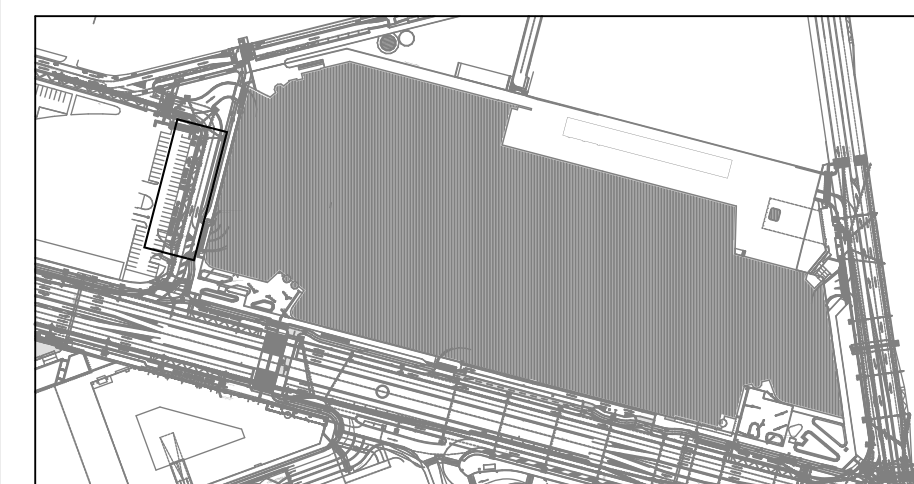

CELKOVÁ SITUÁCIA

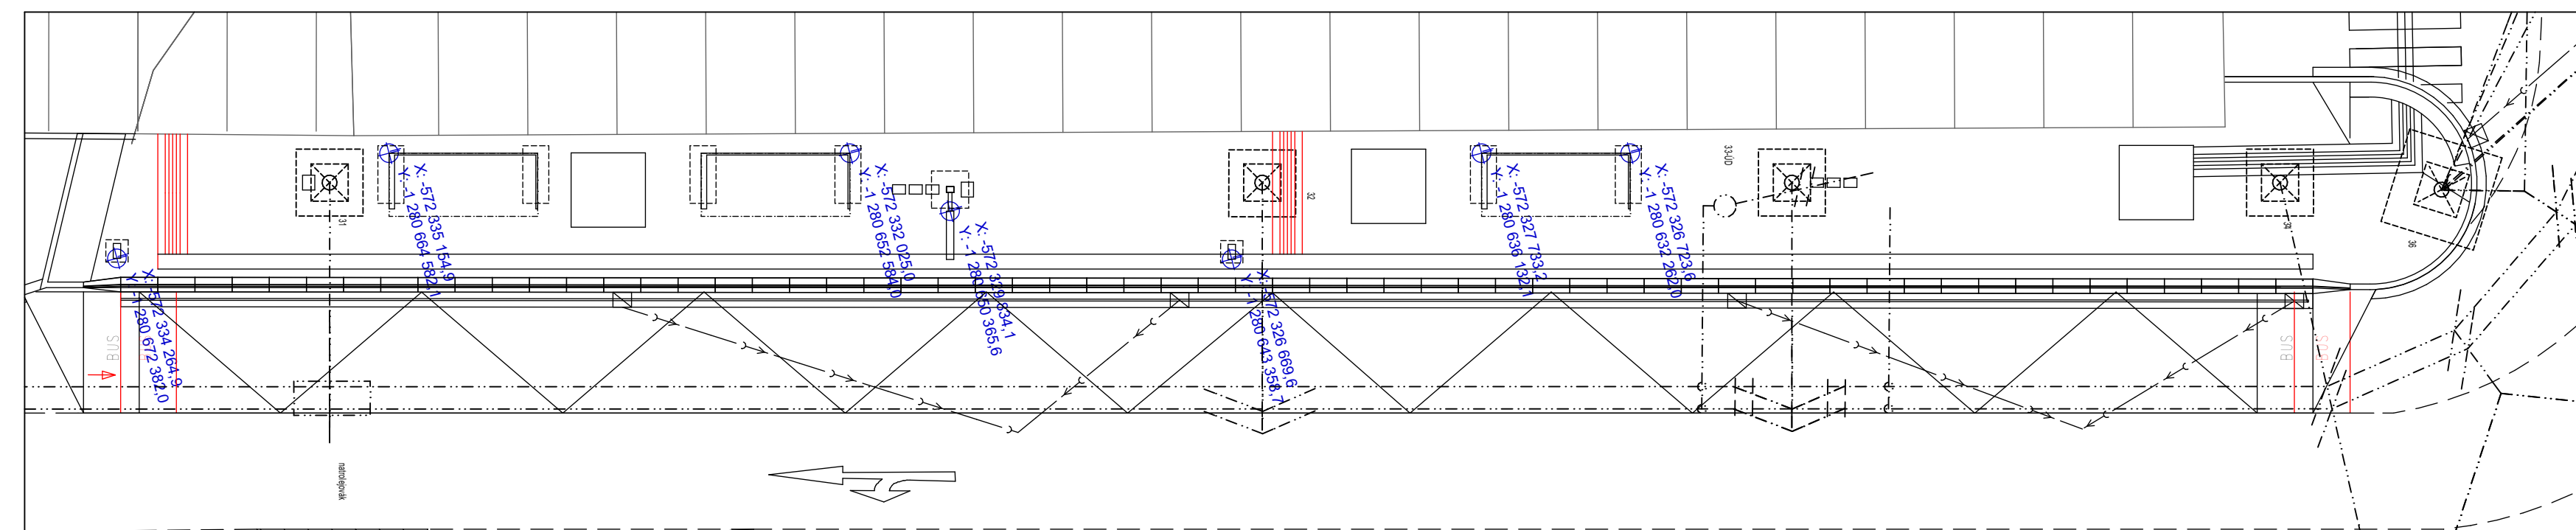

VYTÝČOVACIE BODY

# REKONŠTRUKCIA INŽINIERSKÝCH SIETÍ A KOMUNIKÁCIÍ - MLÝNSKÉ NIVY


Mlynské Nivy, Karadžičova, Páničkova, Svätoplukova, Šagátova  
2012\_074

STAVBA:  
MIESTO STAVBY:  
KÓD AKCIE:

GENERALNÝ PROJEKTANT:  
ZODPOVEDNÝ PROJEKTANT:  
STAVEBNÍK:  
VEDÚCI PROJEKTU:

## Realizačná dokumentácia

NÁZOV ČIASTKY: REKONŠT. ZASTÁVOK MHD - SO IS 132		
ČÍSLO A NÁZOV OBJEKTU:	SO.IS.130-132 Rekonštrukcia zastávok MHD	DÁTUM: 02/2019
ČÍSLO A NÁZOV ČÁSTI PROJEKTU:	RP - F2.2.1 REKONŠTRUKCIA ZASTÁVOK MHD - ARCHIT.	MIERKA: 1 : 100
ZODPOVEDNÝ PROJEKTANT ČASŤ:	ING. ARCH. MATEJ SIEBERT, PHD.	POČET A4: 5
VYPRACOVAL:	ING ARCH M.ČÍŽ	SKRATKA STUPŇA - Č. ČASŤI (Č. ZMENY) - Č. ČIASTKY: <b>RP - F2.2.1 - 08/R1</b>
KONTROLOVAL:	ING. ARCH. MATEJ SIEBERT, PHD.	
ČÍSLO ZMENY:	POPIS ZMENY:	DÁTUM ZMENY:
1	úprava podľa dopravného riešenia	02/2020

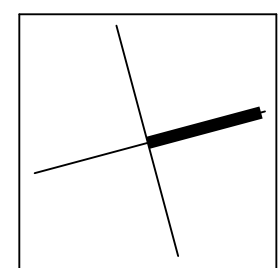

±0,000 = 137,50 m.n.m. (Bpv)