



SITUÁCIA

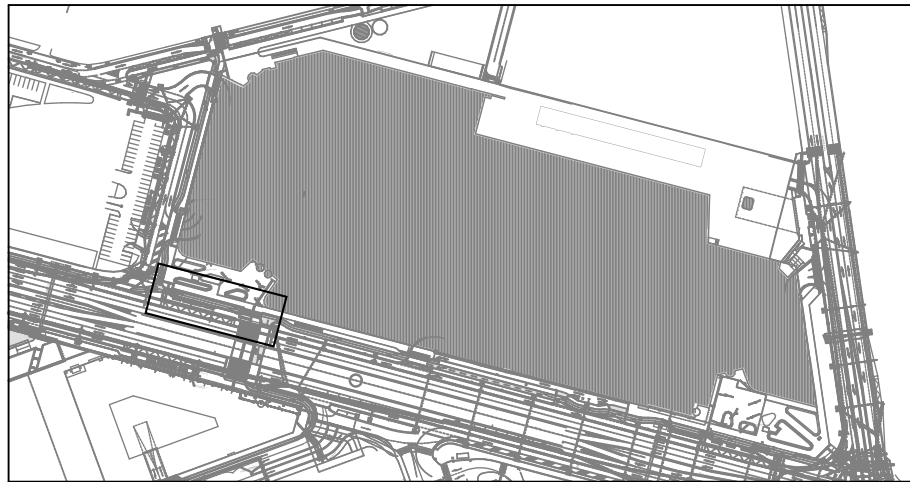

CELKOVÁ SITUÁCIA

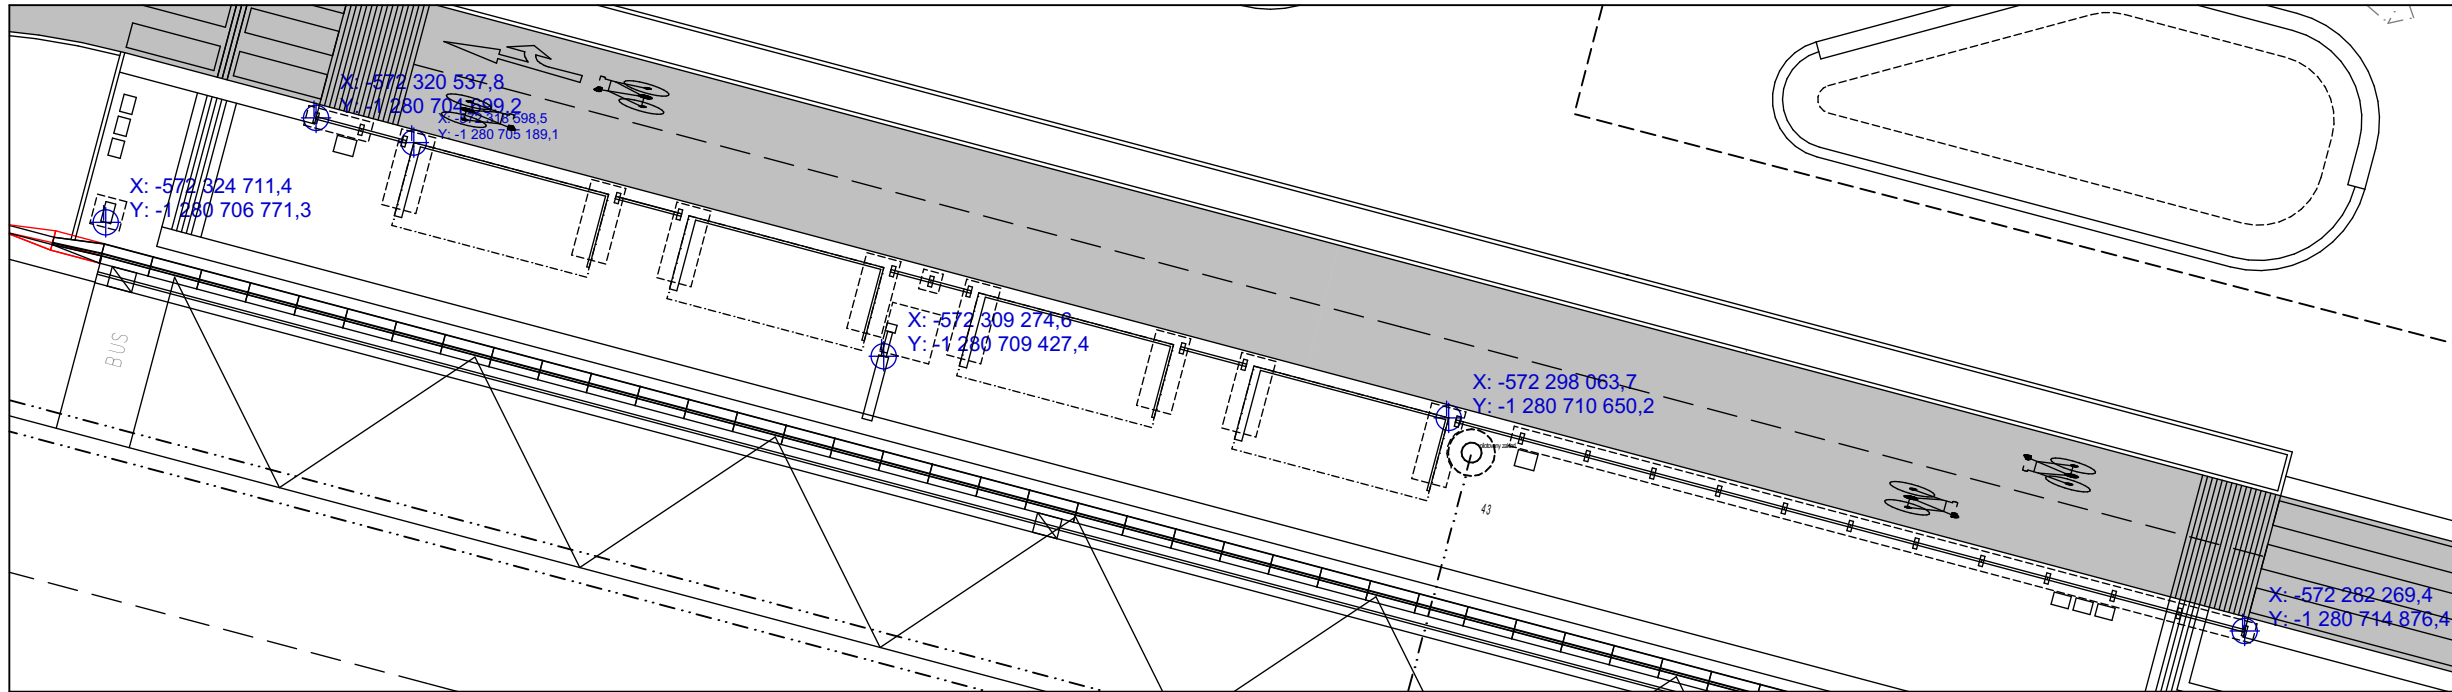

VYTYČOVACIE BODY poznámka: výškové vytyčenie preniesť z projektu PO AS /exteriéry

Poznámka: Infotabulu a zábradlia medzi prístreškami neinštalovať skôr než prístrešky MHD

# REKONŠTRUKCIA INŽINIERSKÝCH SIETÍ A KOMUNIKÁCIÍ - MLYNSKÉ NIVY

Mlynské Nivy, Karadžičova, Páričkova, Svätoplukova, Šagátova  
2012\_074


STAVBA:  
MIESTO STAVBY:  
KÓD AKCIE:

GENERÁLNY PROJEKTANT: SIEBERT+TALAŠ, spol. s r.o., PRIEVOZSKÁ 4D, BLOK E, 821 09 BRATISLAVA  
TEL./FAX: 00421 2 5293 1001, WWW.SIEBERTTALAS.COM  
STAVEBNÍK: Hlavné mesto SR Bratislava, Primaciálne námestie č.1, 814 99 Bratislava  
VEDÚCI PROJEKTU: ING. ARCH. MARTIN ČÍŽ

## Realizačná dokumentácia

### REKONŠT. ZASTÁVOK MHD - SO IS 130 - Z1

NÁZOV ČIASTKY:		
ČÍSLO A NÁZOV OBJEKTU:	SO.IS.130-132 Rekonštrukcia zastávok MHD	DÁTUM: 02/2019
ČÍSLO A NÁZOV ČÁSTI PROJEKTU:	RP - F2.2.1 REKONŠTRUKCIA ZASTÁVOK MHD - ARCHIT.	MIERKA: 1 : 100
ZODPOVEDNÝ PROJEKTANT ČÁSTI:	ING. ARCH. MATEJ SIEBERT, PhD.	POČET A4: 3
VYPRACOVAL:	ING. ARCH. M.ČÍŽ	SKRATKA STUPŇA - Č. ČÁSTI (Č. ZMENY) - Č. ČIASTKY: <b>RP - F2.2.1 - 04/R1</b>
KONTROLOVAL:	ING. ARCH. MATEJ SIEBERT, PhD.	
ČÍSLO ZMENY:	POPIS ZMENY:	DÁTUM ZMENY:
1	úprava podľa dopravného riešenia	02/2020

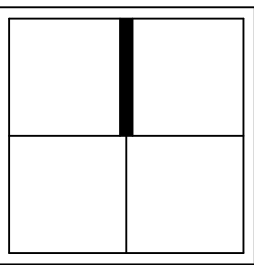

±0,000 = 137,50 m.n.m. (Bpv)

ZODPOVEDNÝ PROJEKTANT: ČÍSLO PARÉ: