




Pôdorys 1:75

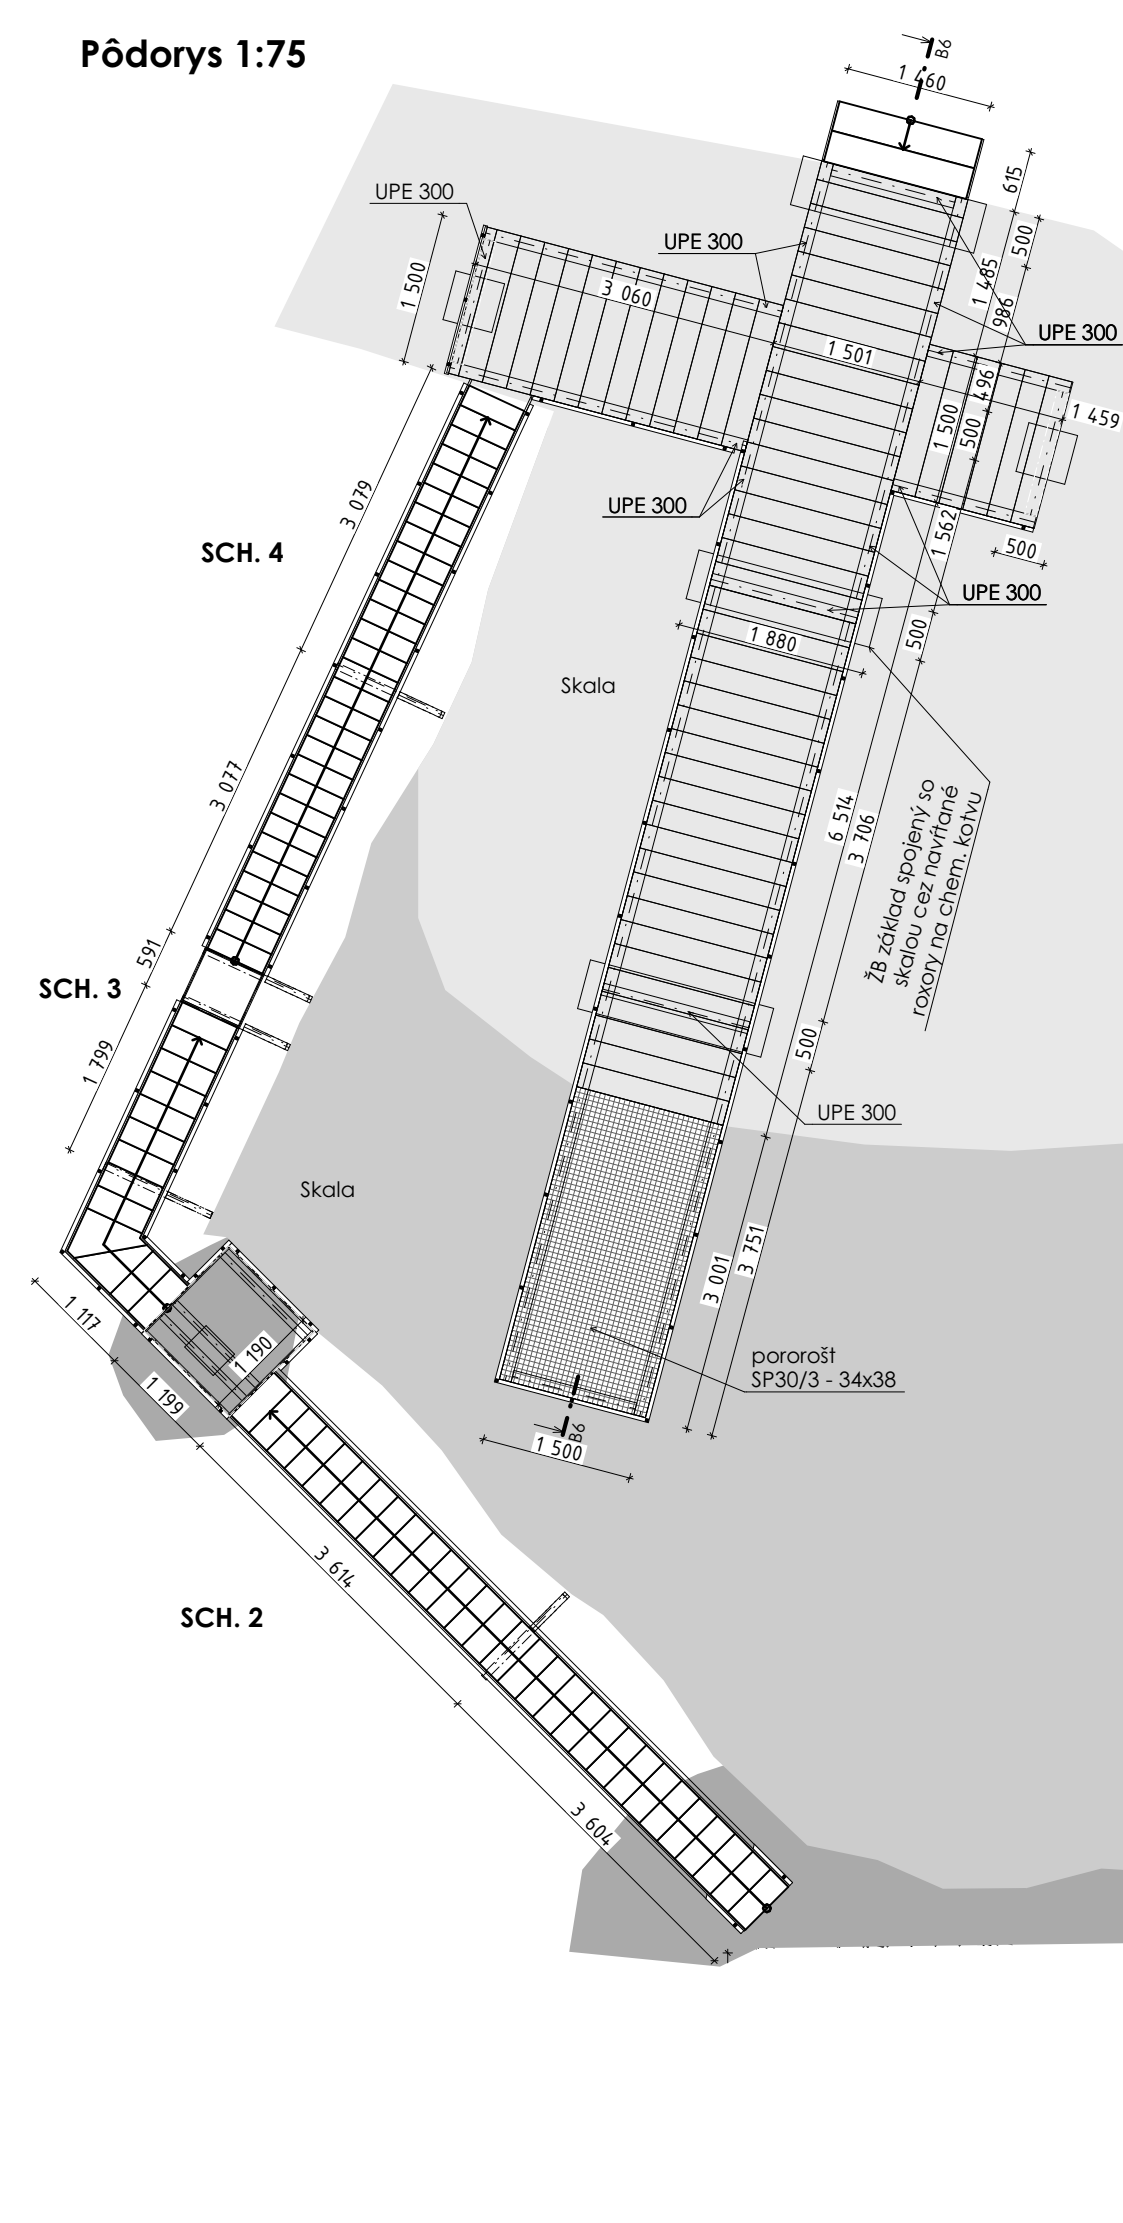

Rozvinutý rez 1:75

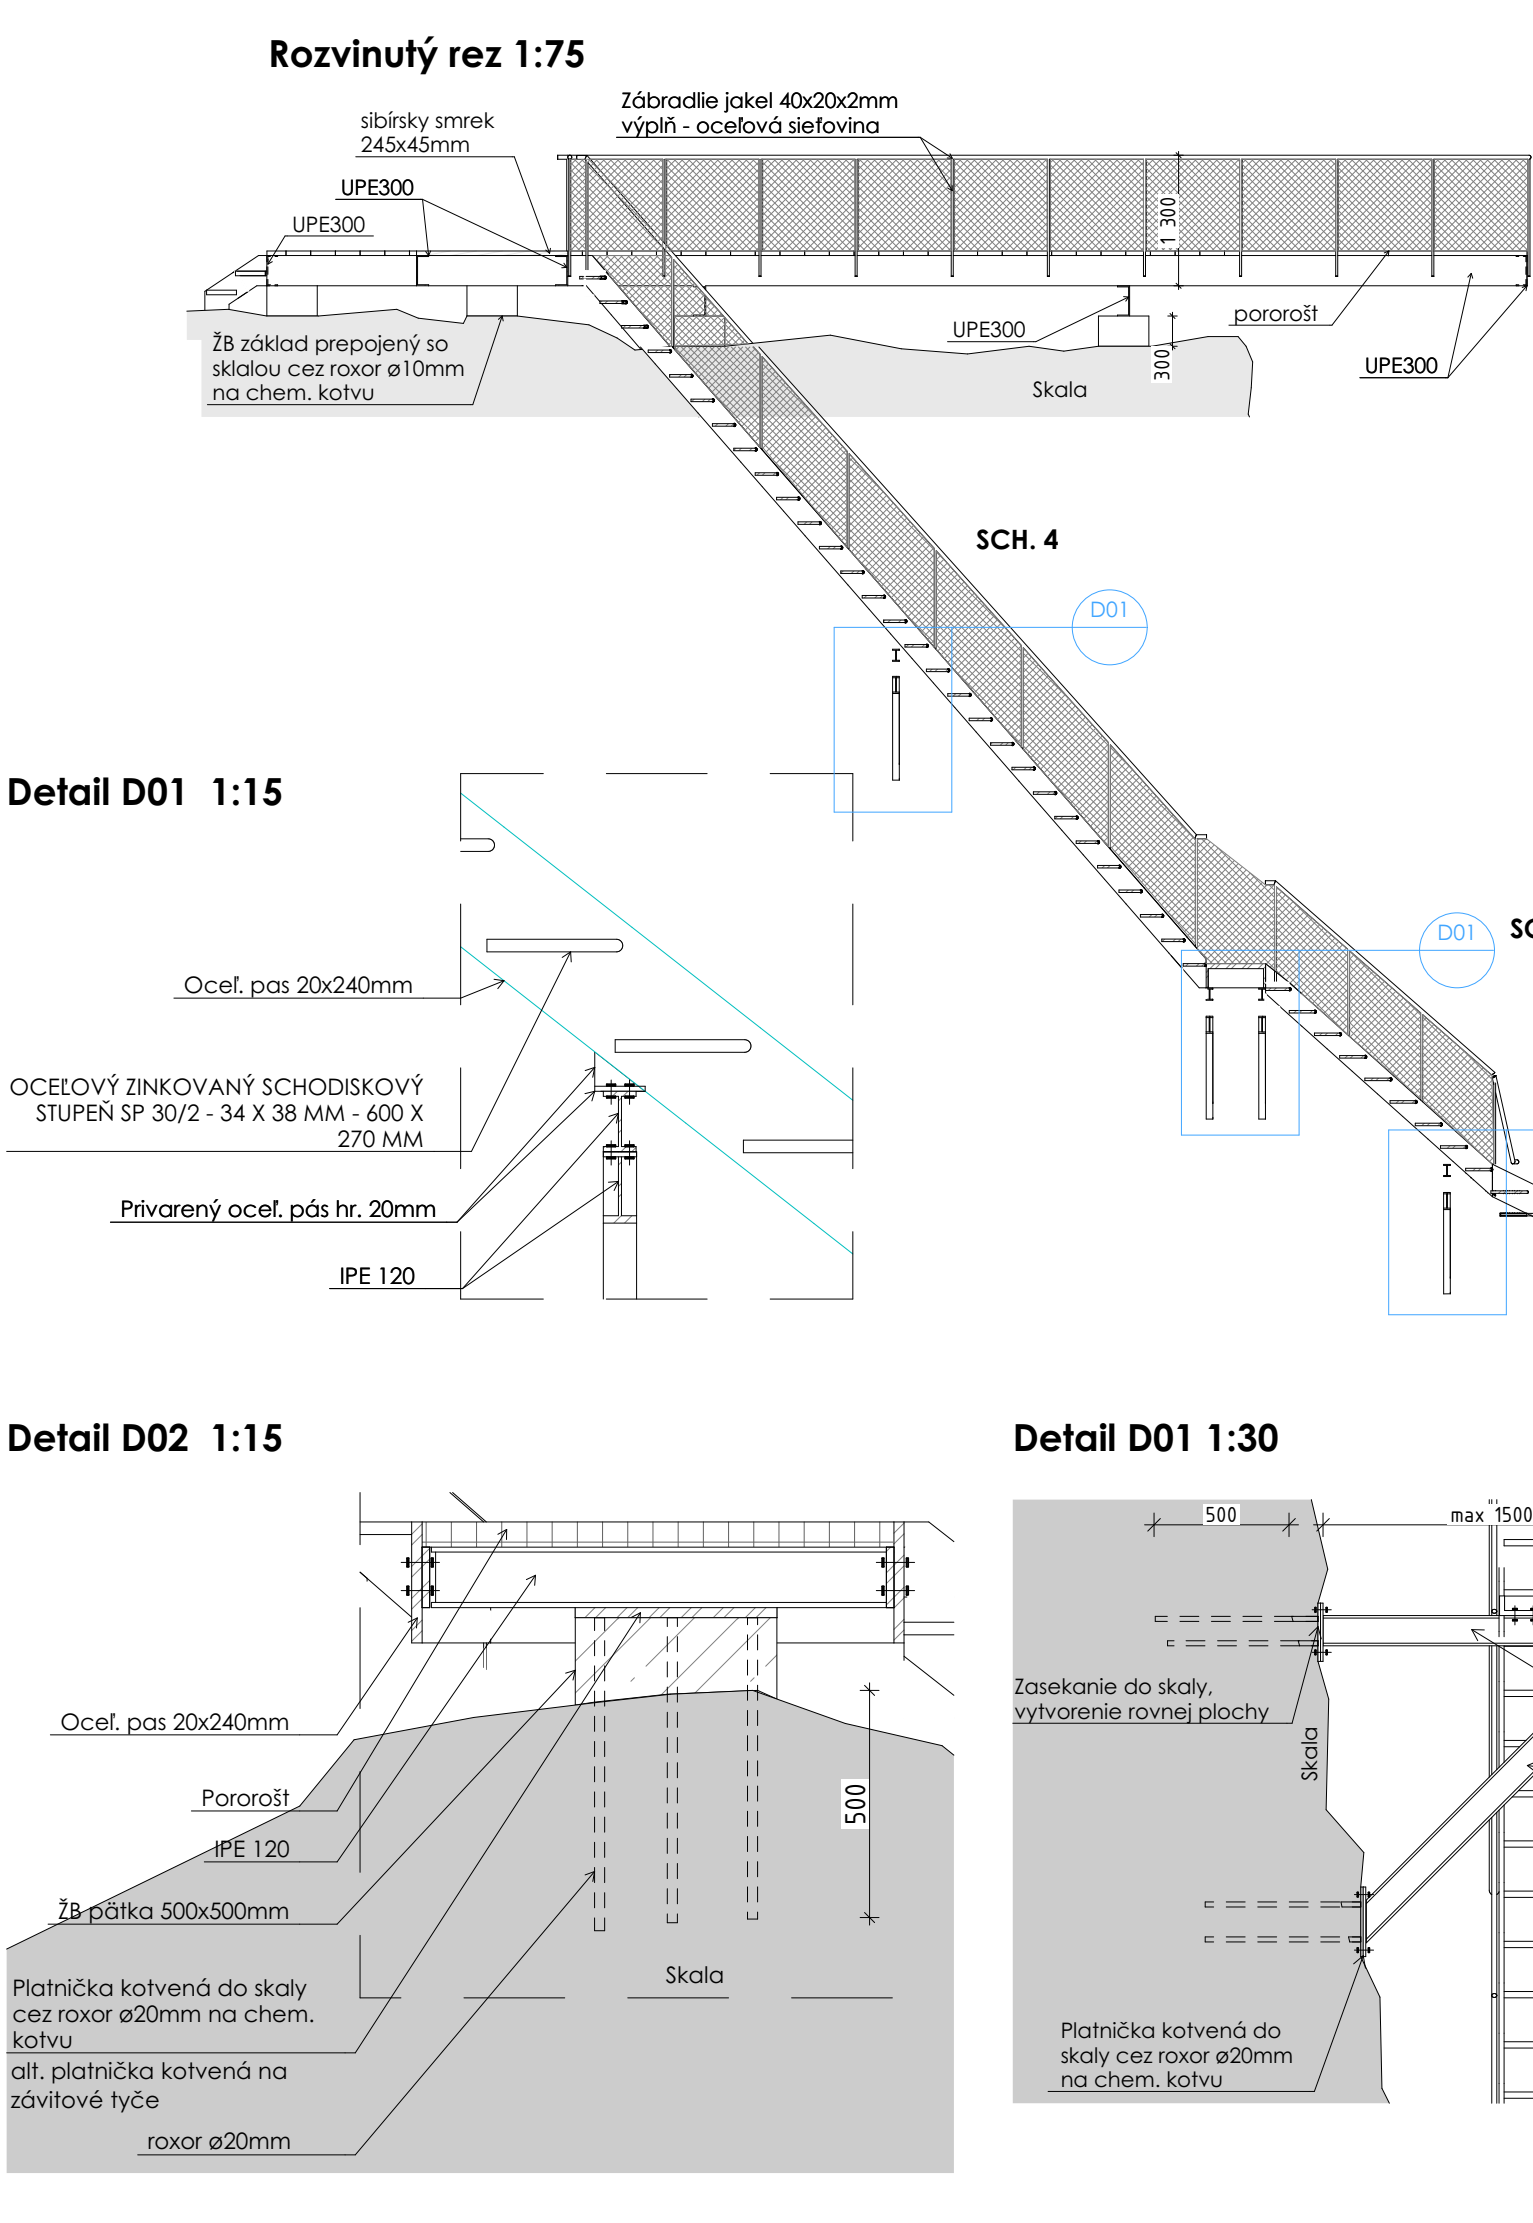

Axonometria hornej plošiny

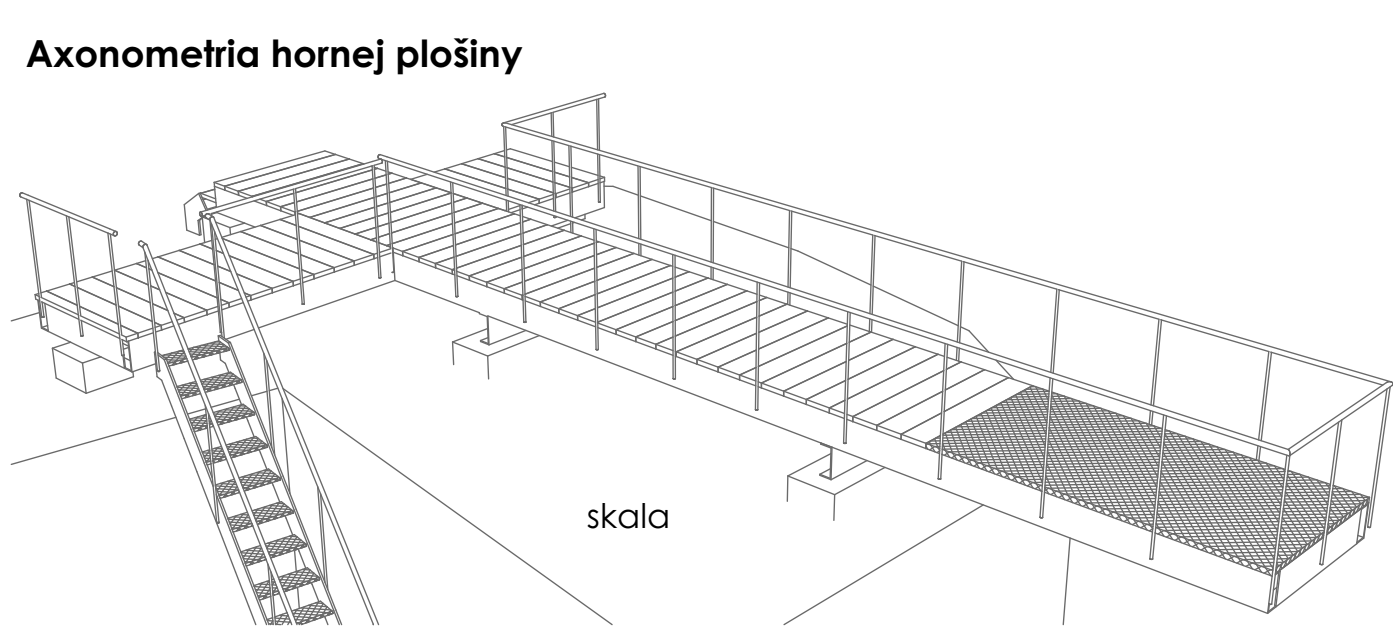

POZNÁMKY

- umiestnenie prvkov viď výkres situácie
- celkové dĺžky prvkov sú napočítané presne bez rezervy
- všetky drevené prvky sú navrhované hobľované, bez povrchovej úpravy, okrem podkladových hranolov
- ocelové prvky sú navrhované vo farbe = matná čierna RAL 9004
- všetky kotviace prvky použiť **nerozové** !
- všetky štrkové lôžka všade zhutniť a válcovať
- zhotoviteľ je povinný v prípade zistených chýb v projektovej dokumentácii neodkladne informovať projektanta !
- výkresová dokumentácia podlieha v plnej miere autorskému zákonu
- zmeny oproti projektovej dokumentácii sú možné len so súhlasom autora !
- projektant nenesie žiadnu zodpovednosť za zmeny uskutočnené bez jeho písomného súhlasu !

Výkaz prvkov

Profil	Celk. množstvo
Sibírsky smrek, hobľovaný 245x45mm	93 bm
Oceľ. pásovina 20x240mm - 55bm povrchová úprava - pozink	2100 kg
IPE 120 - 16 bm povrchová úprava - pozink	204 kg
Oceľ. stupeň SP 30/2, 600x270mm povrchová úprava - pozink	71 ks
Pororošt SP 30/3, oko 34x38mm povrchová úprava - pozink	6,5 m²
UPE 300 - 47 bm povrchová úprava - pozink	2172 kg
Zábradlie jakel 40x20x2mm - 181 bm povrchová úprava - pozink	312 kg
Zábradlie - výplň oceľ. sieťovina povrchová úprava - pozink	76 m²

ZOD. PROJEKTANT/ AUTOR: Ing.arch. Patrik Kasperkevič
VYPRACOVALI : Ing.arch. Patrik Kasperkevič, Ing. Erik Kasperkevič, Ing. Ján Konečný

RECHT
patrik@rech.sk
0918 364 782

STAVEBNÍK: Mesto Stará Ľubovňa, Obchodná 1, 064 01 Stará Ľubovňa
MIESTO STAVBY: Mestské lesy Stará Ľubovňa, E-KN 3580/1, E-KN 1-6396/2, E-KN 1-6393, C-KN 4357/21, C-KN 4473, C-KN 1-6396/2, C-KN 4357/24, C-KN 4476, C-KN 4475

NÁZOV STAVBY: **Náučno-turistická infraštruktúra v mestských lesoch - Stará Ľubovňa**

CHARAKTER STAVBY: **NOVOSTAVBA**
STUPEŇ PROJEKTU: **Ohlásenie drobnej stavby**

OBSAH VÝKRESU: **Výstup na skalu, vyhliadková plošina**

FORMÁT: 297x594
DÁTUM: 11/2022
MIERKA:
ČÍSLO:
35