
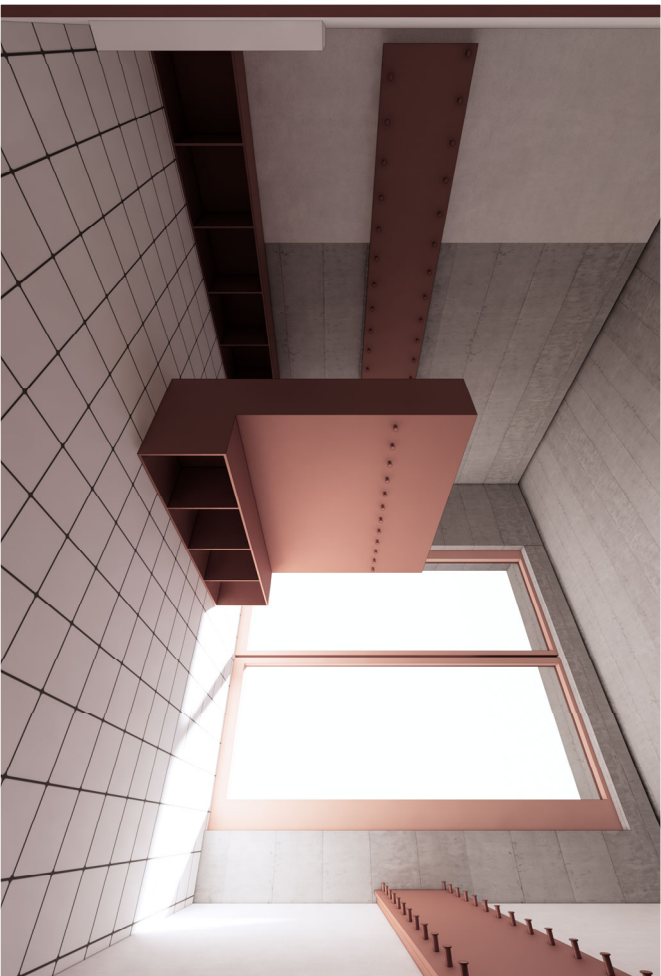
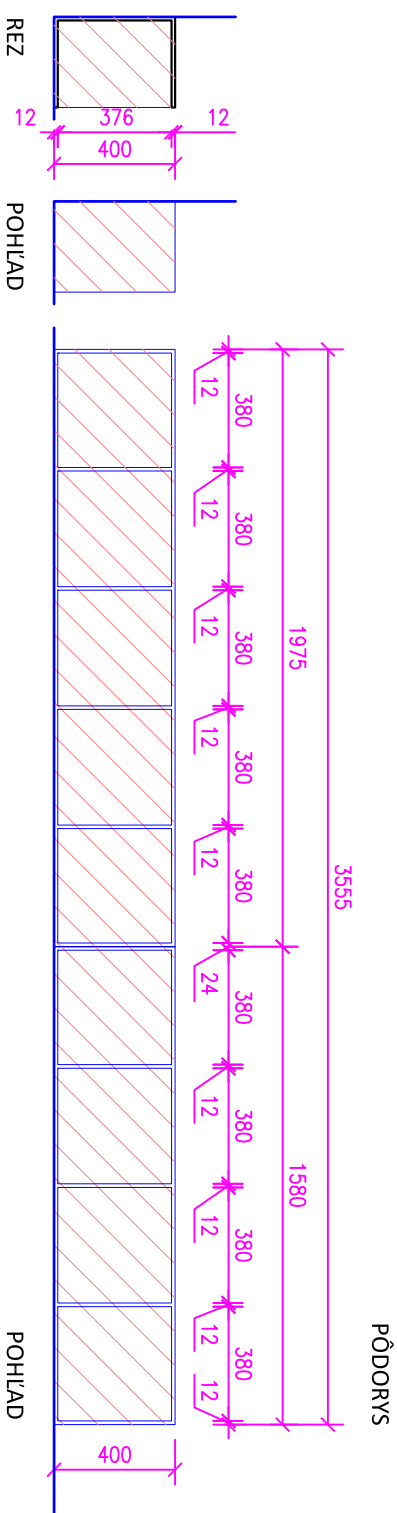
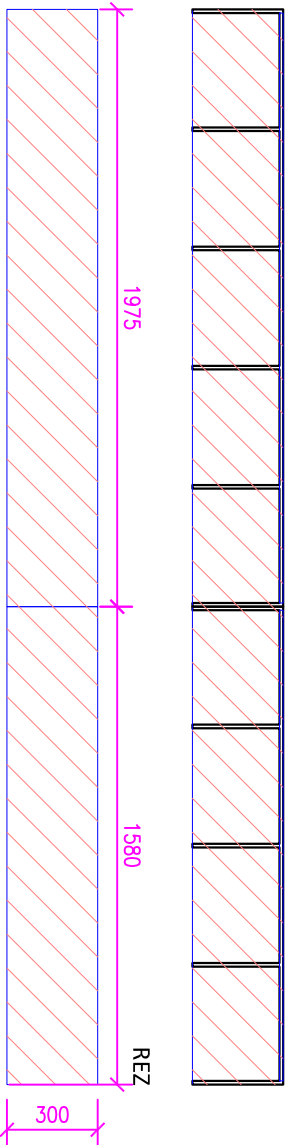


POLOŽKA	
ROZMER mm	3555/400/300
PODLAŽIE	POČET
1. PP	-
1. NP	<sup>1</sup> (1.18)
2. NP	-
3. NP	-
4. NP	-
CELKOM	<sup>1</sup> (1.18)
MIERKA	M 1:25

## SCHÉMA VÝROBKU



## 3D VIZUALIZÁCIA

POPIŠ:	LAVIČKA V ŠATNI ŽIAKOV
	VŠETKY ČASTI LAVIČKY - MATERIÁL : DOSKA LAMINO ANTICKÁ RUŽOVÁ U325 ST9 ( EGGER) / RAL 3012 RUŽOVÁ MATNÁ HRúbKA - 12 MM, ABS HRABY
POVRCHOVÁ ÚPRAVA	-
KOVANIE	-
ZARIADENIE	-
POZNÁMKA	PRED VÝROBOU PREMERAŤ NA STAVBE A SKOORDINOVAŤ S ARCHITEKTOM

INDEX, spol. s r.o.	Z		S		C		4		A		R		B		F		0		0		4		0		1		0		0	
	AKCIA		STP.		PROFESIA		OBSAH		ČÍSLO VÝKRESU		Č. LISTU		REVÍZIA																	