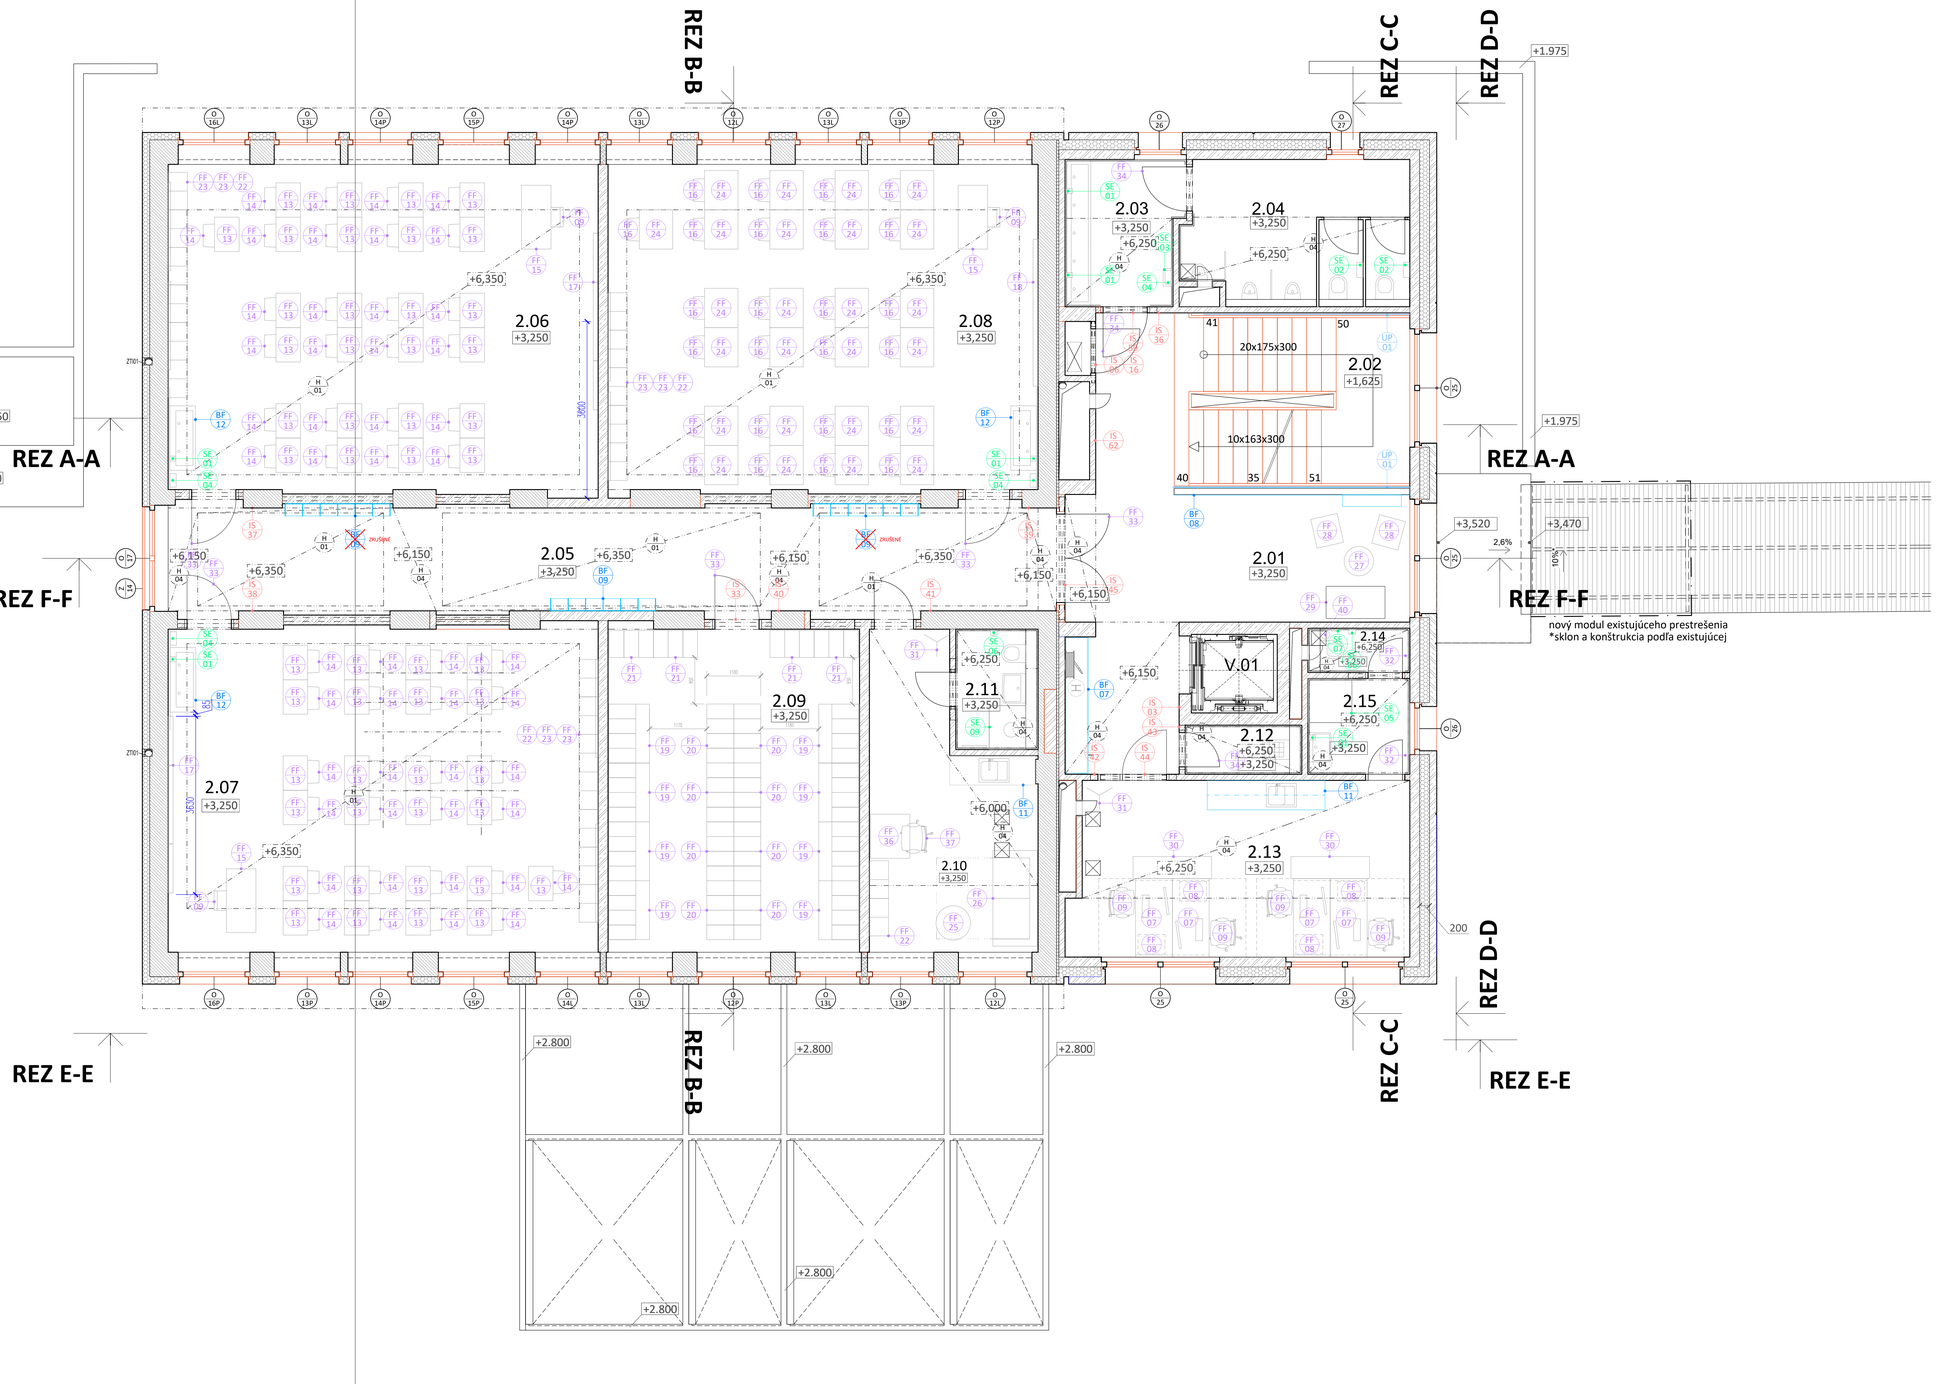
REZ A-A
REZ B-B
REZ C-C
REZ D-D
REZ E-E
REZ F-F
+2.750
+2.800
+1.975
+3,520
+3,470
2.6%
10%
nový modul existujúceho prestrešenia
*sklon a konštrukcia podľa existujúcej
2.01 +3,250
2.02 +1,625
2.03 +3,250
2.04 +3,250
2.05 +3,250
2.06 +3,250
2.07 +3,250
2.08 +3,250
2.09 +3,250
2.10 +3,250
2.11 +3,250
2.12 +6,250 +3,250
2.13 +6,250 +3,250
2.14 +6,250
2.15 +6,250 +3,250
V.01
20x175x300
10x163x300
41
50
40
35
51
ZRUŠENÉ
+6,000
+6,150
+6,250
+6,350
+6,150
+6,350
+6,150
+6,350
+6,150
+6,350
+6,350
+6,150
+6,150
+6,250
+6,250
+6,250