OSAA

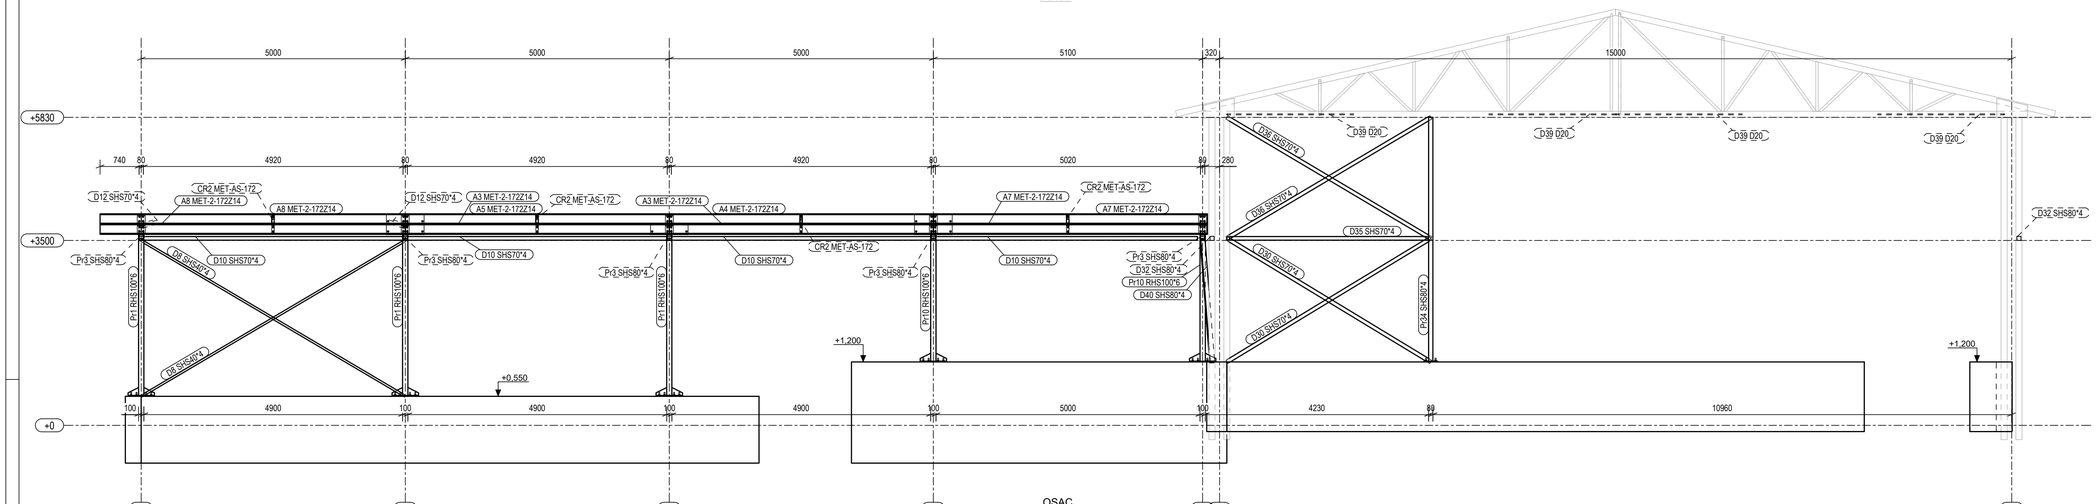

OSAC

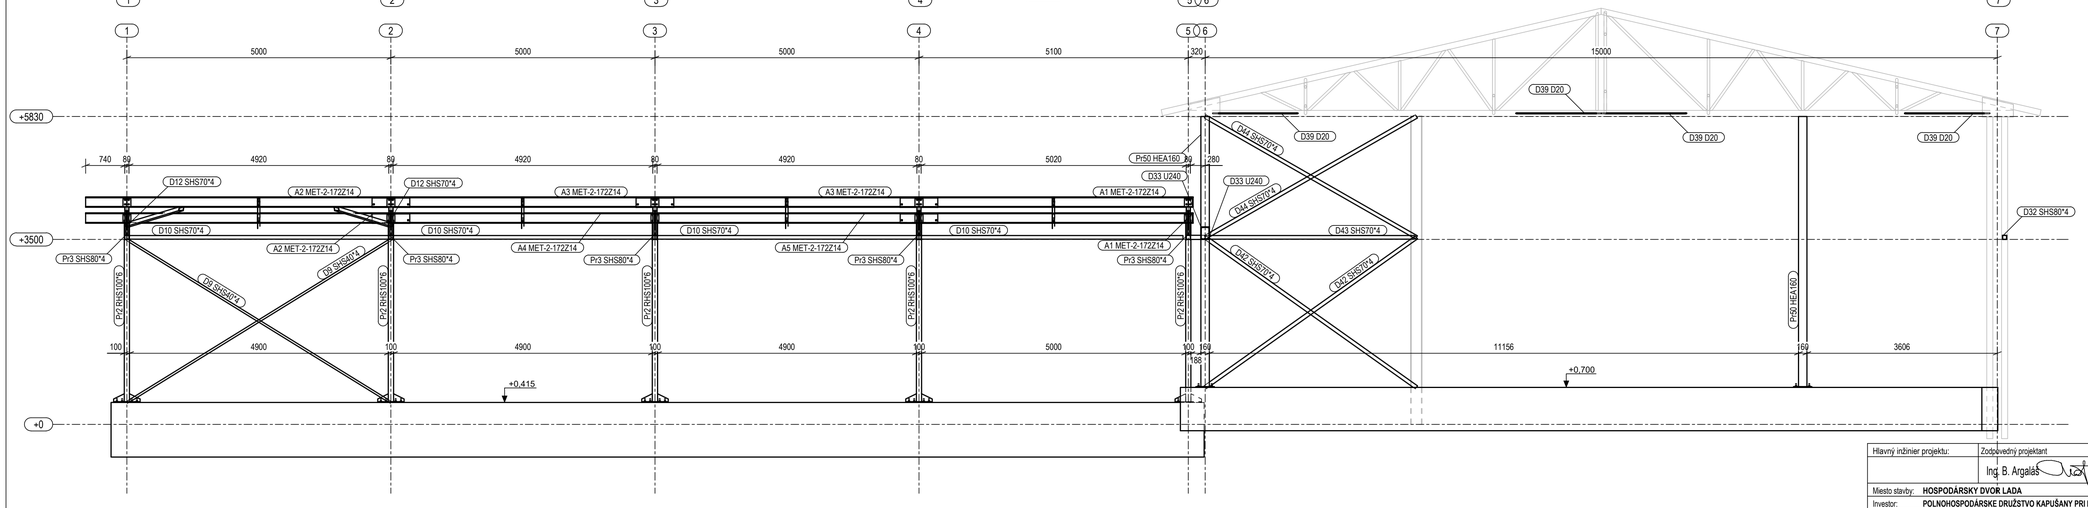

- PRVKY OCELOVEJ KONŠTRUKCIE CHRÁNIT PROTIKORÓZNYM NÁTEROM 2x ZÁKLADNÝ + 1x VONKAJŠÍ SYNTETICKÝ
- VÝKRESY NENAHRÁDZAJÚ VÝROBNÚ DOKUMENTÁCIU
- DODÁVATEL OCELOVEJ KONŠTRUKCIE JE POVINNÝ VYPRACOVAT VÝROBNÚ VÝKRESOVÚ DOKUMENTÁCIU
- PRESNÉ ROZMERY DOMERAT NA STAVBE

Hlavný inžinier projektu:	Zodpovedný projektant	Vypracoval
	Ing. B. Argalás	Ing. P. Kondra

Miesto stavby: **HOSPODÁRSKY DVOR LADA**

Investor: **POLNOHOSPODÁRSKE DRUŽSTVO KAPUŠANY PRI PREŠOVE**

Akcia:

MODERNIZÁCIA FARMY DOJNÍC - LADA

Časť: **SO 01 PRÍSTAVBA A STAVEBNÉ ÚPRAVY PRÍSTREŠKU PRE USTAJENIE KRÁV**

Objekt: **SO 01 PRÍSTAVBA A STAVEBNÉ ÚPRAVY PRÍSTREŠKU PRE USTAJENIE KRÁV**

Príloha: **Rezy na osiach A, C**

A-STAT

Formát:	450 X 900
Dátum:	13.03.2023
Číslo zákazky:	
Stupeň:	RP
Profesia:	ST
Mierka:	1:50
Číslo prílohy:	04.

Podpis:

Sada číslo:

Reža structures