
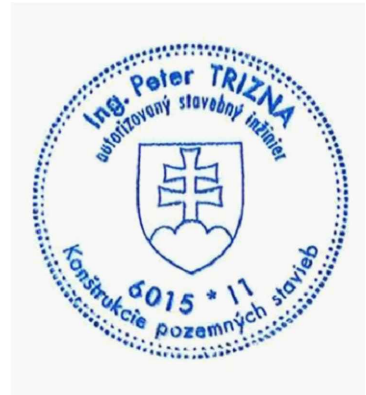
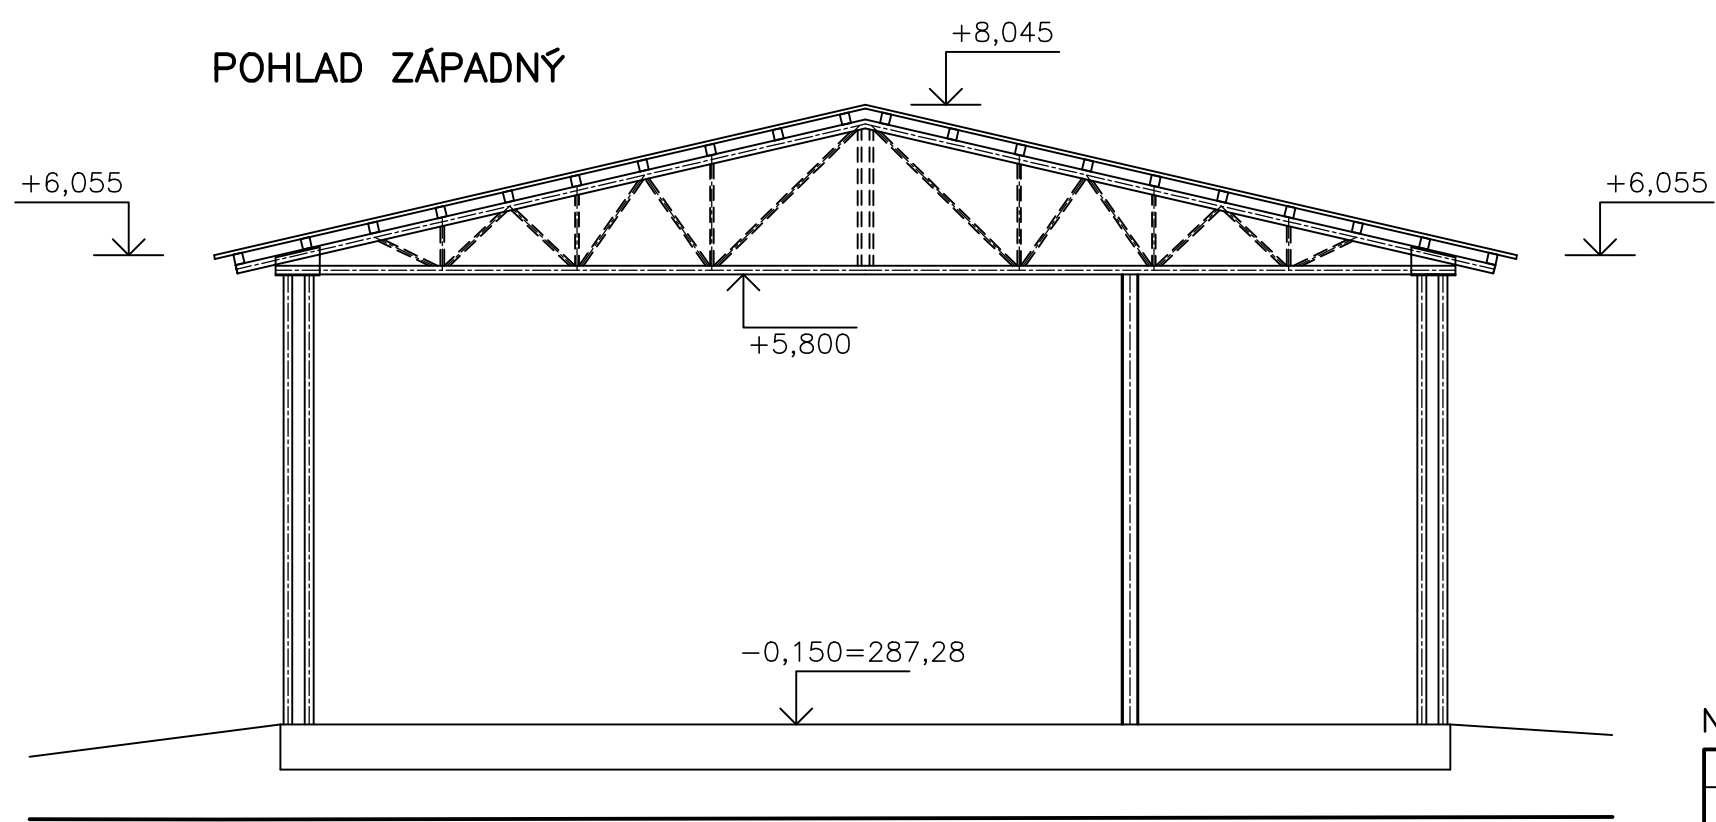
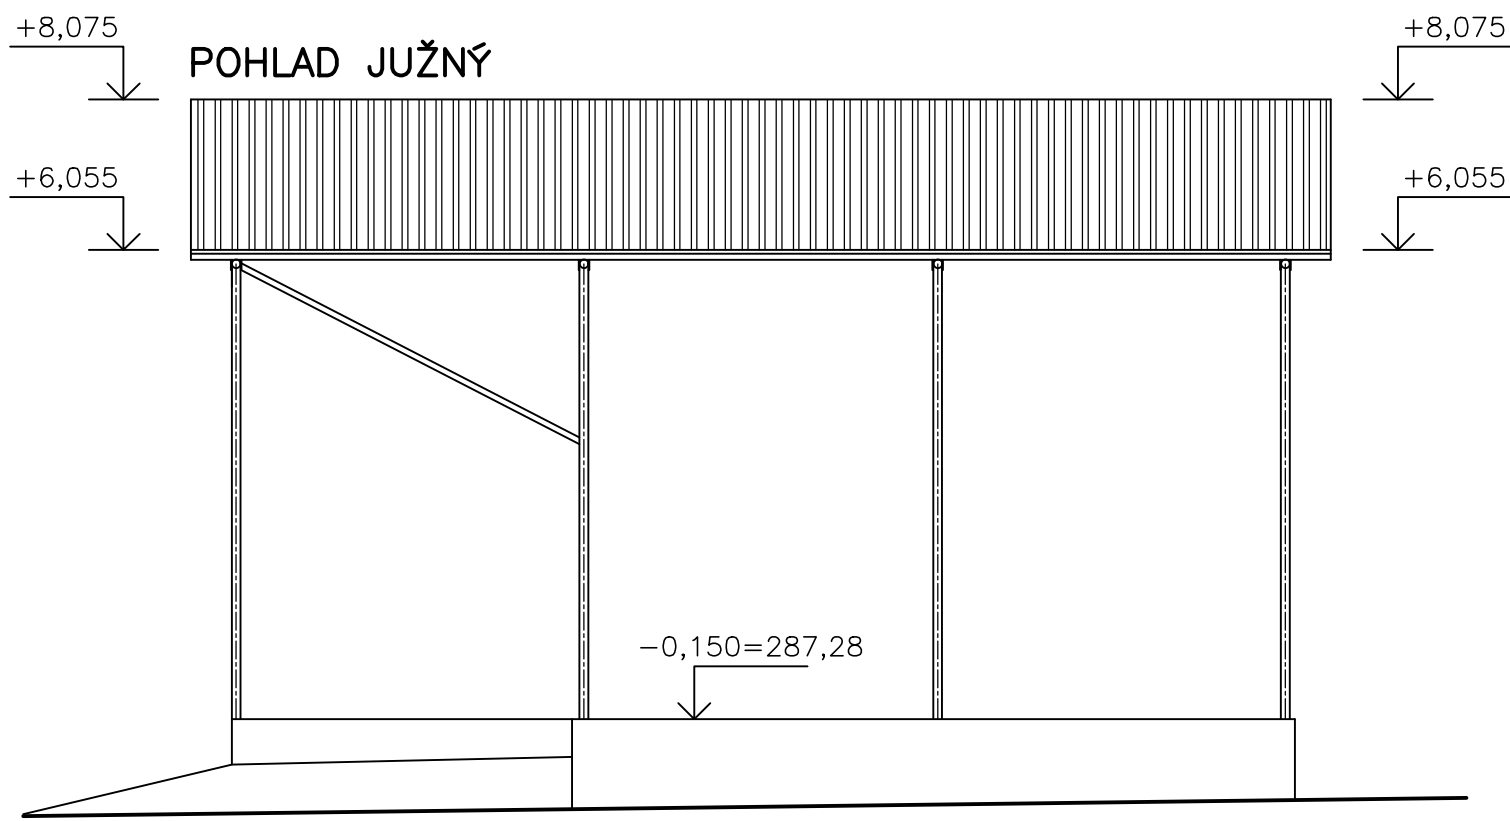


POHLADY – PŮVODNÝ STAV

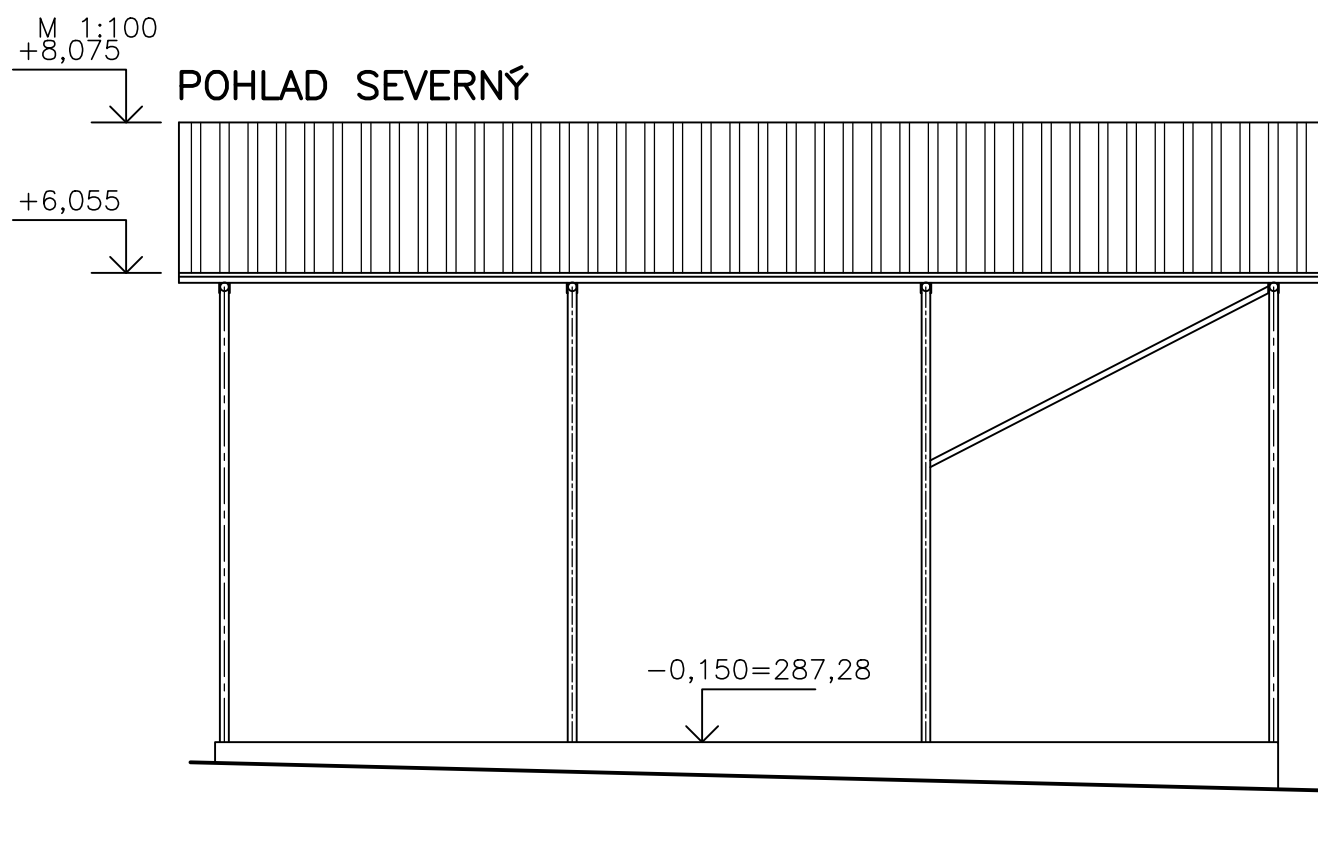

Trizna

NAVROVANÁ ±0,000 = 287,43 m.n.m.

VED. PROJEKTANT	ZODP. PROJEKTANT	VYPRACOVAL
ING. JANEK	ING. TRIZNA	ING. NOVÁK
MIESTO: HOSPODÁRSKY DVOR LADA		
INVESTOR: POLNOHOSPODÁRSKE DRUŽSTVO KAPUŠANY PRI PREŠOVE		
STAVBA :		
MODERNIZÁCIA FARMY DOJNÍC – LADA		
OBJEKT-SÚBOR : SO 01 PRÍSTAVBA A STAVEBNÉ ÚPRAVY PRÍSTREŠKU PRE USTAJNENIE KRÁV		
OBSAH VÝKRESU : POHLADY – PŮVODNÝ STAV		

AGROKONTAKT



tel.: 044/522 28 63

FORMÁT :	2 x A4
DÁTUM :	03/2023
STUPEŇ :	DSP
ZÁKAZKA Č. :	06/DSP/2023
MERITKO :	1:100
Č. VÝKRESU:	A1.03