




Przekrój konstrukcyjny 1-1

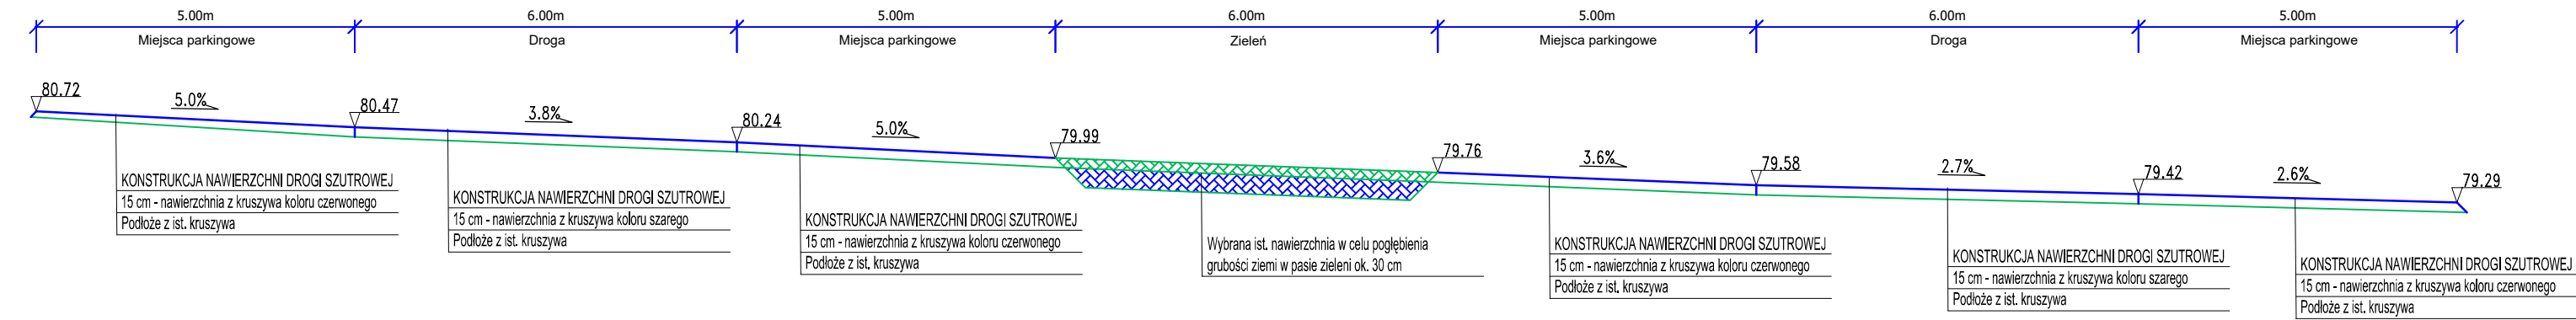

Przekrój konstrukcyjny 2-2

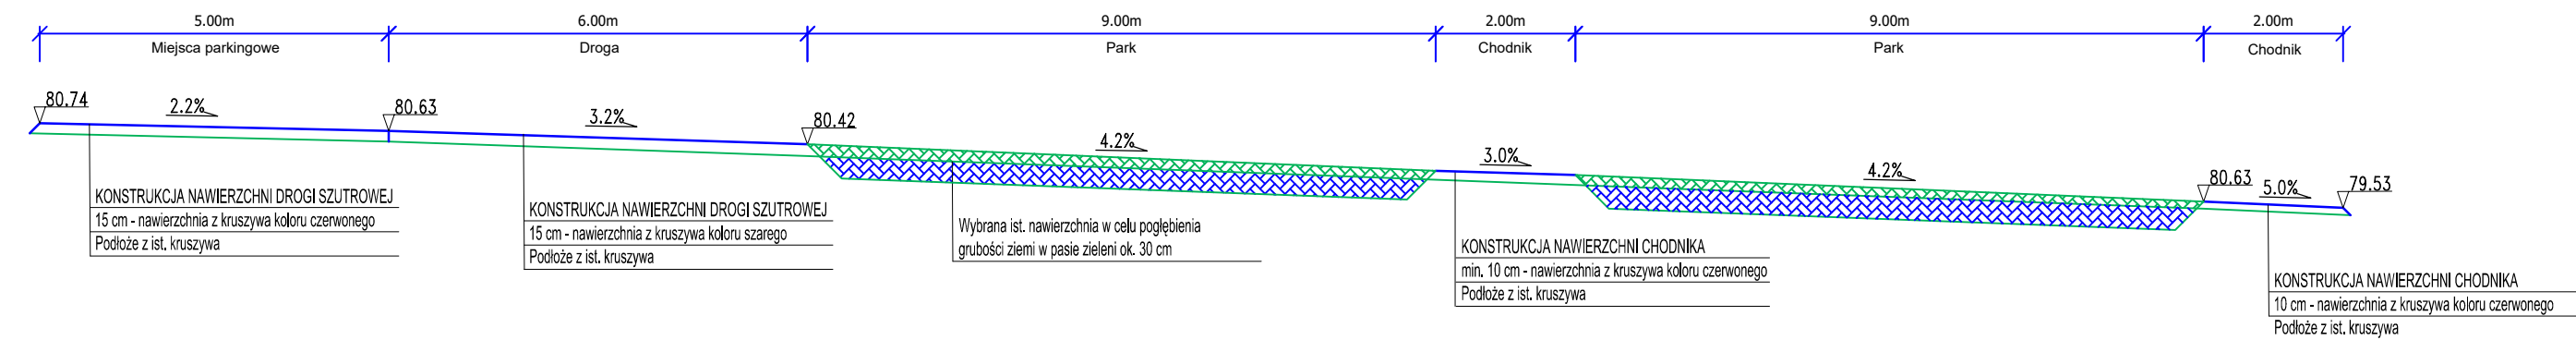

Przekrój konstrukcyjny 3-3

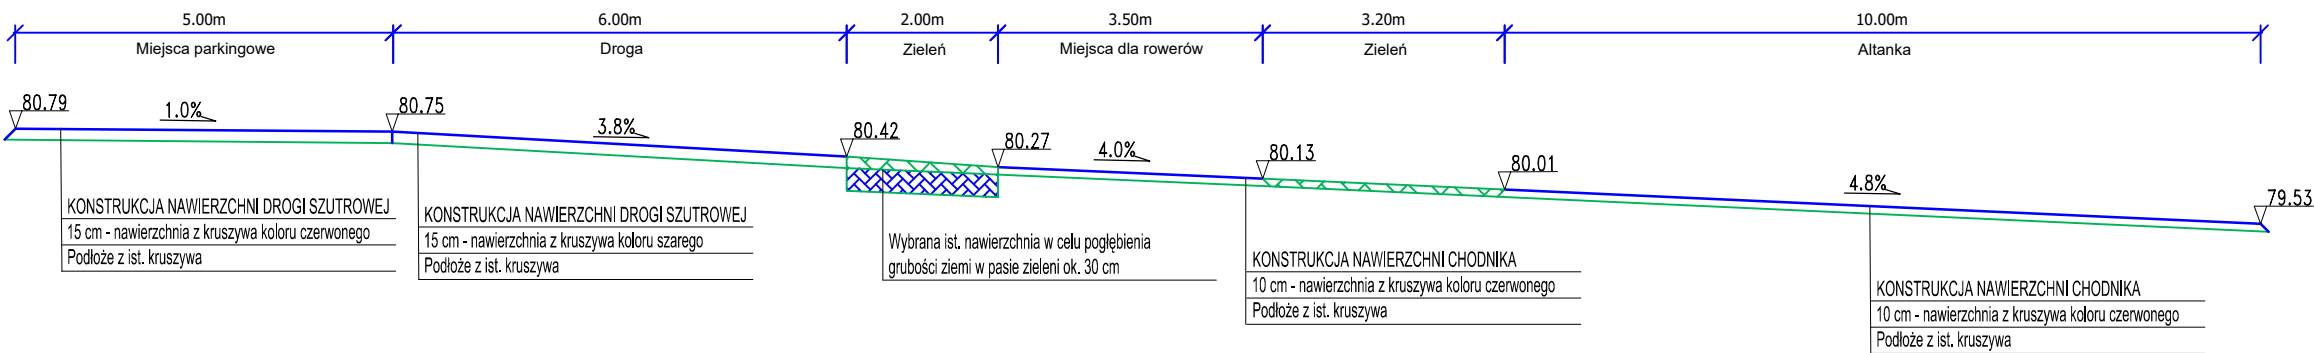

JEDNOSTKA PROJEKTOWA	 <div><u>P-M CAMINO PAULINA KRZEMIŃ</u> ul. Żołnierzy Lenino 30; 61-694 Poznań tel. 601 665 175, 724 713 177 email: <i>biuro@pmcamino.pl</i></div>		
INWESTOR	Nadleśnictwo Żołędowo Żołędowo, ul. Parkowa 4A 86-031 Osielsko		
OBIEKT	Przebudowa parkingu w miejscowości Bydgoszcz		
FAZA PROJEKTU	PROJEKT WYKONAWCZY		
BRANŻA	DROGI		
TREŚĆ RYSUNKU	PRZEKROJE KONSTRUKCYJNE		
	Imię i nazwisko	Numer uprawnień	Podpis
PROJEKTOWAŁ	mgr inż. Marcin Kaczmarek	KUP/0161/PBD/16 <small>upr. bud. do projektowania w spec. inżynierskiej: drogowej bez ograniczeń</small>	
OPRACOWAŁA	mgr inż. Aleksandra Mruk		
Data	Skala	Numer rysunku	Numer projektu: 23095
06.2024	1:100	DRK_02	