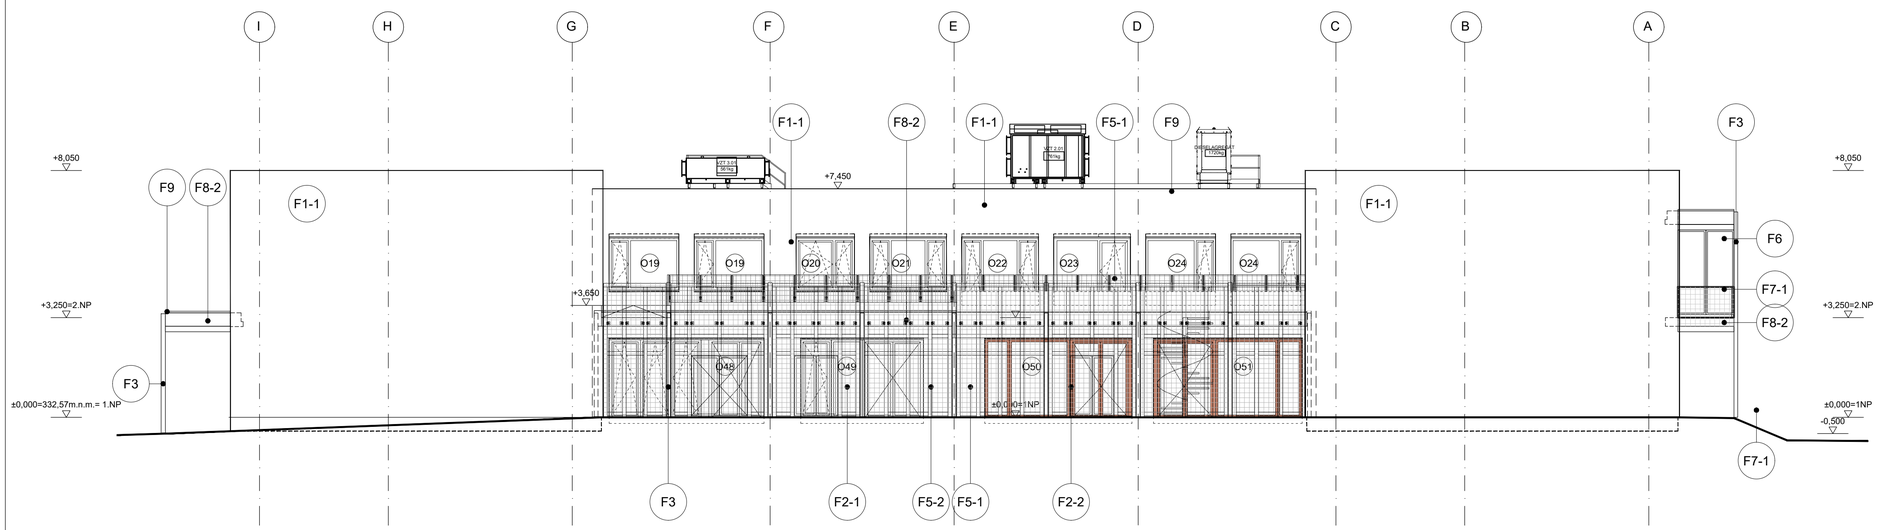

LEGENDA

- F1-1 Exteriérová omietka: modulačná organická, frakcie 0,5mm, kanelúrovaná štruktúra, hrebeňová úprava
  Farba: RAL 1013 Perlová biela matná
- F1-2 Exteriérová omietka-ostenie a nadpražie: modulačná organická, fr. 0,5mm, kanelúrovaná štrukt., hladká úp.
  Farba: RAL 1013 Perlová biela matná
- F1-3 Exteriérová omietka-sokel: modulačná organická, frakcie 0,5mm, kanelúrovaná štrukt., hrebeňová úprava
  Farba: RAL 1013 Perlová biela matná
- F2-1 Výplňové konštrukcie: okná, dvere (hliníkové),
  Povrchová úprava rámu: eloxovaný hliník
- F2-2 Výplňové konštrukcie: okná, dvere (hliníkové),
  Povrchová úprava rámu: RAL 3012 béžovočervená
- F3 Oceľové nosné konštrukcie s povrchovou úpravou žiarový pozink s krycím náterom
  Farba: RAL 1013 perlová biela matná
- F4 Prevetrávaná fasáda - fasádny AL obklad z kompozitných dosiek,
  Farba: RAL 1013 Perlová biela matná
- F5-1 Pororošt výplňový panel: lisovaný P, oká 33x33, lemovaný páskou, nosný pásik vo vertikále
  Povrchová úprava: žiarovo zinkovaná oceľ
- F5-2 Pororošt nosná podkonštrukcia:
  Povrchová úprava: žiarovo zinkovaná oceľ
- F6 Posuvný tieniaci systém: vodiace lišty strop/podlaha- eloxovaný hliník;
  posuvný panel rám- eloxovaný hliník, výplň panel- bezp. sklo, kalené
- F7-1 Zábradlia s výplňou (pororošt): lisovaný P, oká 33x33, lemovaný páskou, nosný pásik vo vertikále
  Povrchová úprava: žiarovo zinkovaná oceľ
- F7-2 Zábradlia nosná konštrukcia(pororošt)
  Povrchová úprava: žiarovo zinkovaná oceľ
- F7-3 Madlo_loggie: žiarovo zinkovaná oceľ, prierez kruh priemer 40mm
  Povrchová úprava: práškové lakovanie komaxit
- F7-4 Madlo podium a ext. rampy: prierez kruh priemer 40mm
  Povrchová úprava:žiarovo zinkovaná oceľ
- F8-1 Prefabrikovaný železobetónový panel- betón pohľadová kvalita, neprifarbovaný
- F8-2 Monolitický železobetón-betón pohľadová kvalita, neprifarbovaný
- F9 Klampiarske výrobky- farbený hliník,
  ref. KJG 03.BH- Bielo hliníková
- F10 Roleta- predokenná, lankové vedenie,
  Materiál: (ref. Hella) farba č.80 smotanovo béžová
- PT8 Parapet ZUŠ- betónová dlažba tryskaná bez mikrofrázy, zaoblené hrany
  ref. Bazénový lem Granex XL Tryskaný vzor 081

ORIENTÁCIA		AUTORIZAČNÉ RAZÍTKO	AUTORIZAČNÉ RAZÍTKO
	±0,000=332,57 m.n.m.		
GENERÁLNY PROJEKTANT:	N/A s.r.o., Kalinčiakova 3 Bratislava info@nla.sk tel: 0903 886 704		
AUTOR:	N/A s.r.o., Ing. arch. Benjamín Bradňanský Mgr.art. Vít Halada, ArtD.		
ZODPOVEDNÝ PROJEKTANT:	Ing. arch. Pavol Citovický CITYPROJEKT, s.r.o. Adámiho 3 Bratislava 841 05 e-mail:citovicky@cityprojekt.sk	Vypracoval: Ing. S. Cesnak, Ing. V. Bednár, Ing. J.Čerba, Ing. D. Poliak, Ing. K. Hudecová	Kontroloval:
Investor:	Úrad Banskobystrického samosprávneho kraja Námestie SNP 23, 974 01 Banská Bystrica	Mierka:	1:100
Názov stavby:	Revitalizácia budovy a areálu bývalého Gymnázia Mateja Bela vo Zvolene	Obec:	Zvolen
		Okres:	Zvolen
Miesto:	Okružná 2469, Zvolen, Okres Zvolen, Kat. územie: Môťová	Dátum:	04/2024
Parcelné čísla:	reg.C 1361/1,1361/229,1361/230,1361/231,1361/232,1361/511,1361/512,1361/513,1361/514,1361/574	Stupeň:	DRS
Stavebný objekt:	SO 101	Číslo výkresu: NS-12	Číslo súpravy
Časť:	ARCHITEKTONICKO - STAVEBNÉ RIEŠENIE		
Názov výkresu:	POHĽAD JUHOZÁPADNÝ		