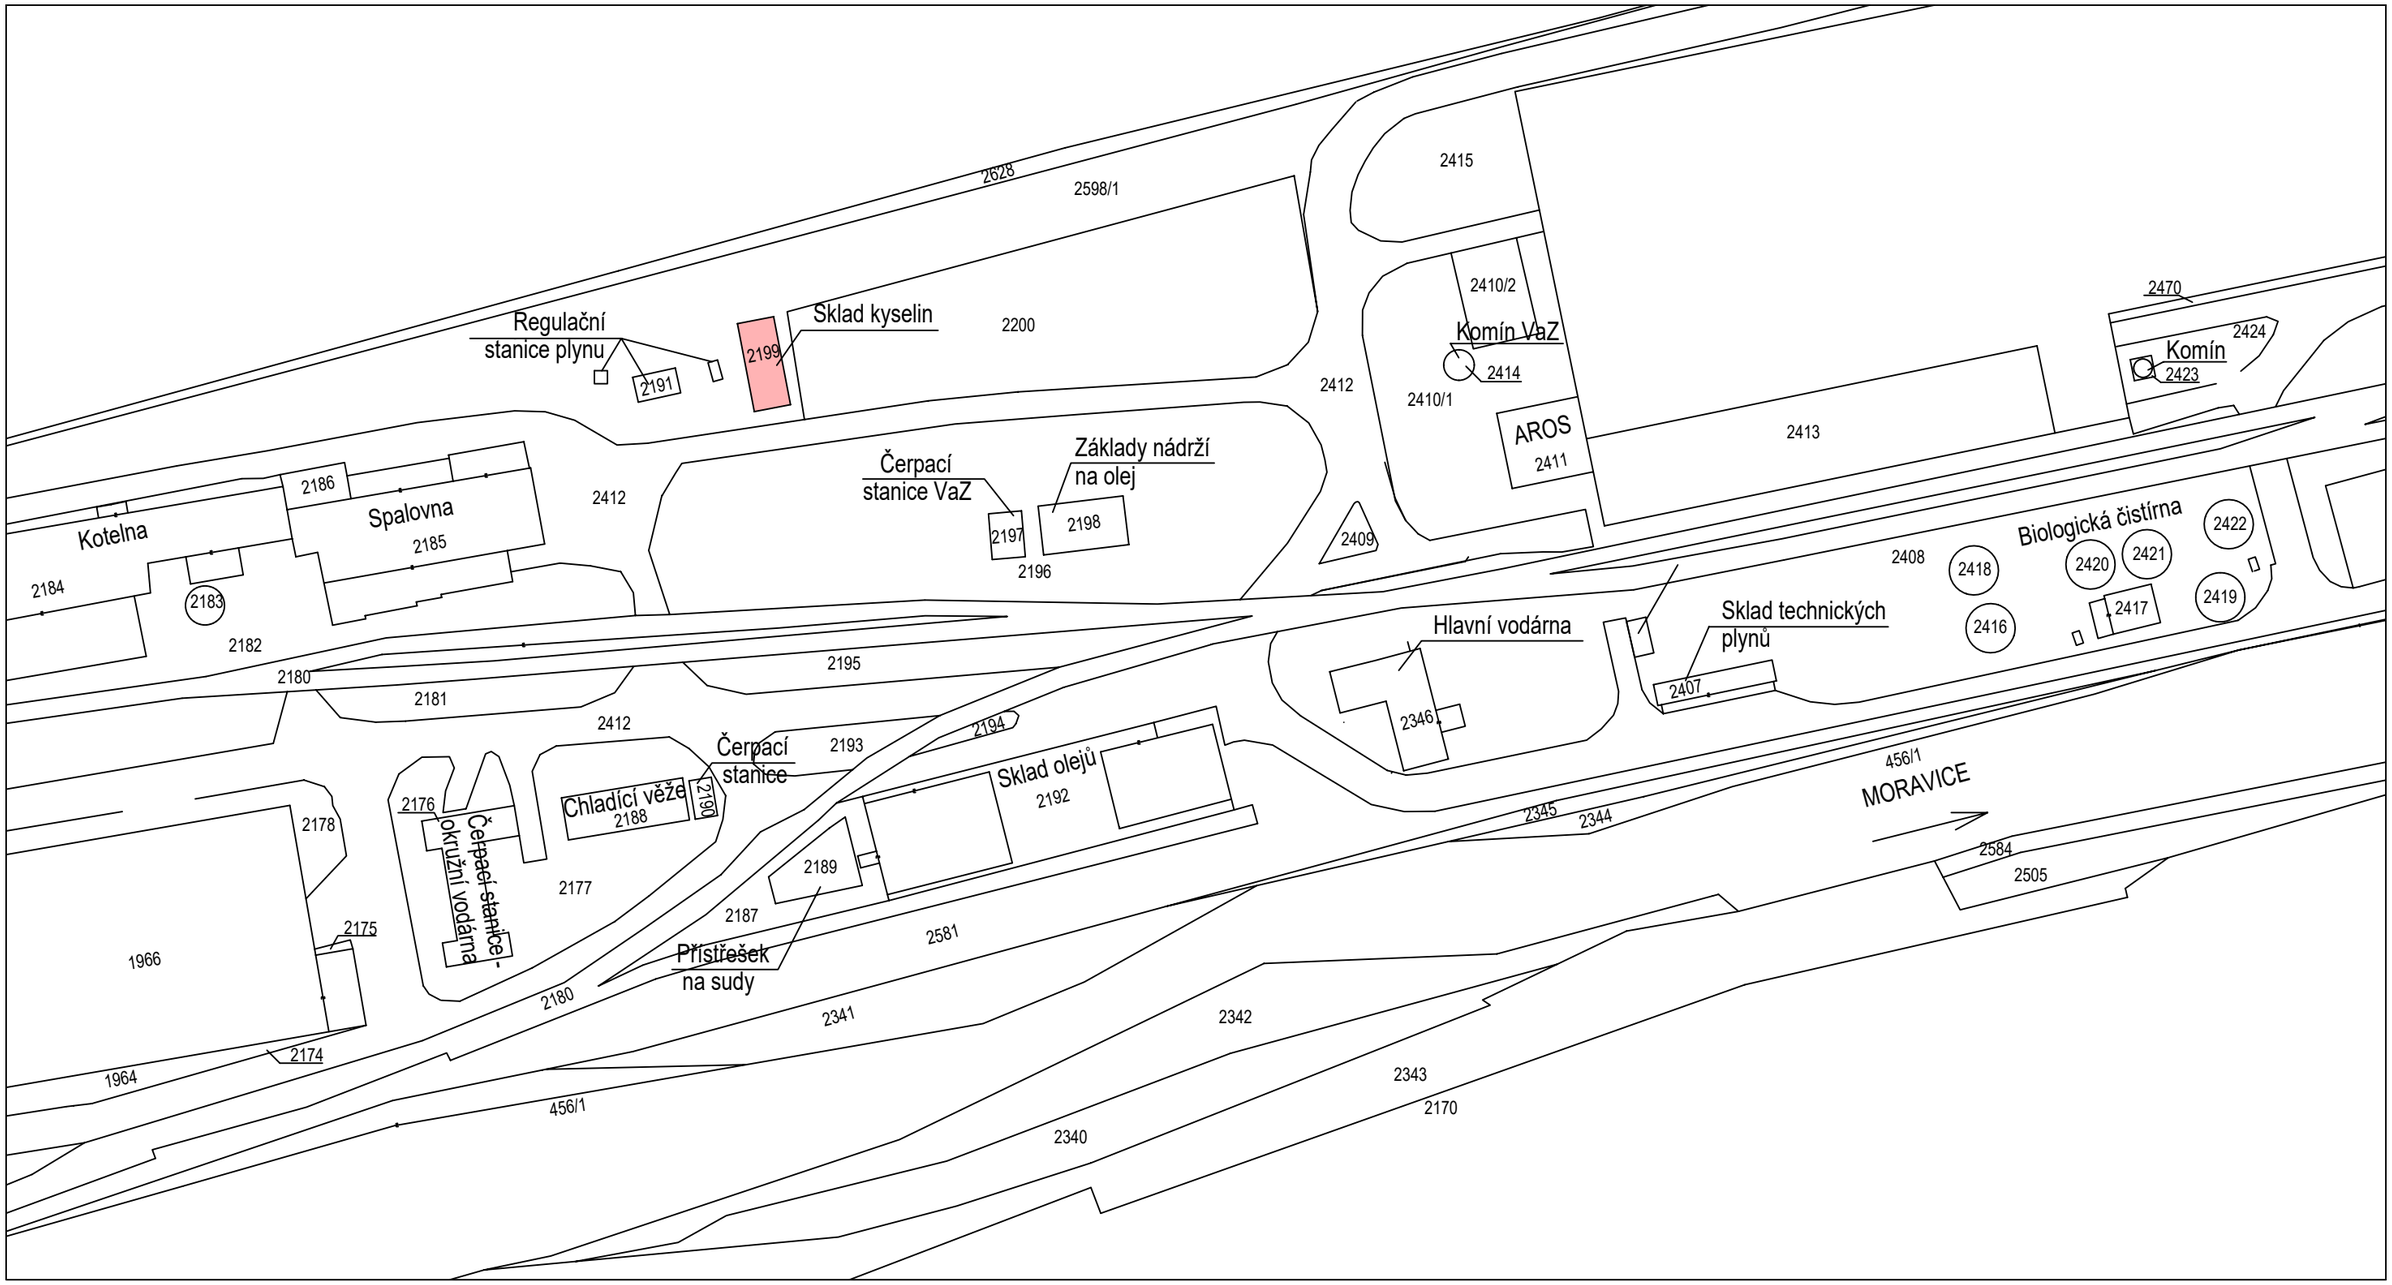

Objekt skladu kyselin určený k demolici

Vypracoval	Ing. Karel Kovář		Formát	2xA4	Číslo zakázky
Kreslil	Ing. Karel Kovář		Datum	12/2023	1645/2023
Zodp. projekt.	Ing. Karel Kovář		Stupeň	DOS	
Místo	Břidličná, areál AL INVEST Břidličná		Kraj	Moravskoslezský	
Parcela č.	2199		Kat. území	Břidličná	
Investor	AL INVEST Břidličná a.s., Bruntálská 167, 793 51			IČO: 27376184	
Název stavby: Demolice skladu chemických látek					
Název výkresu: Katastrální situační výkres			Měřítko: 1:1000		Číslo výkresu: C2