




7-7 PŘÍČNÝ ŘEZ V ŘADĚ 12
1:200

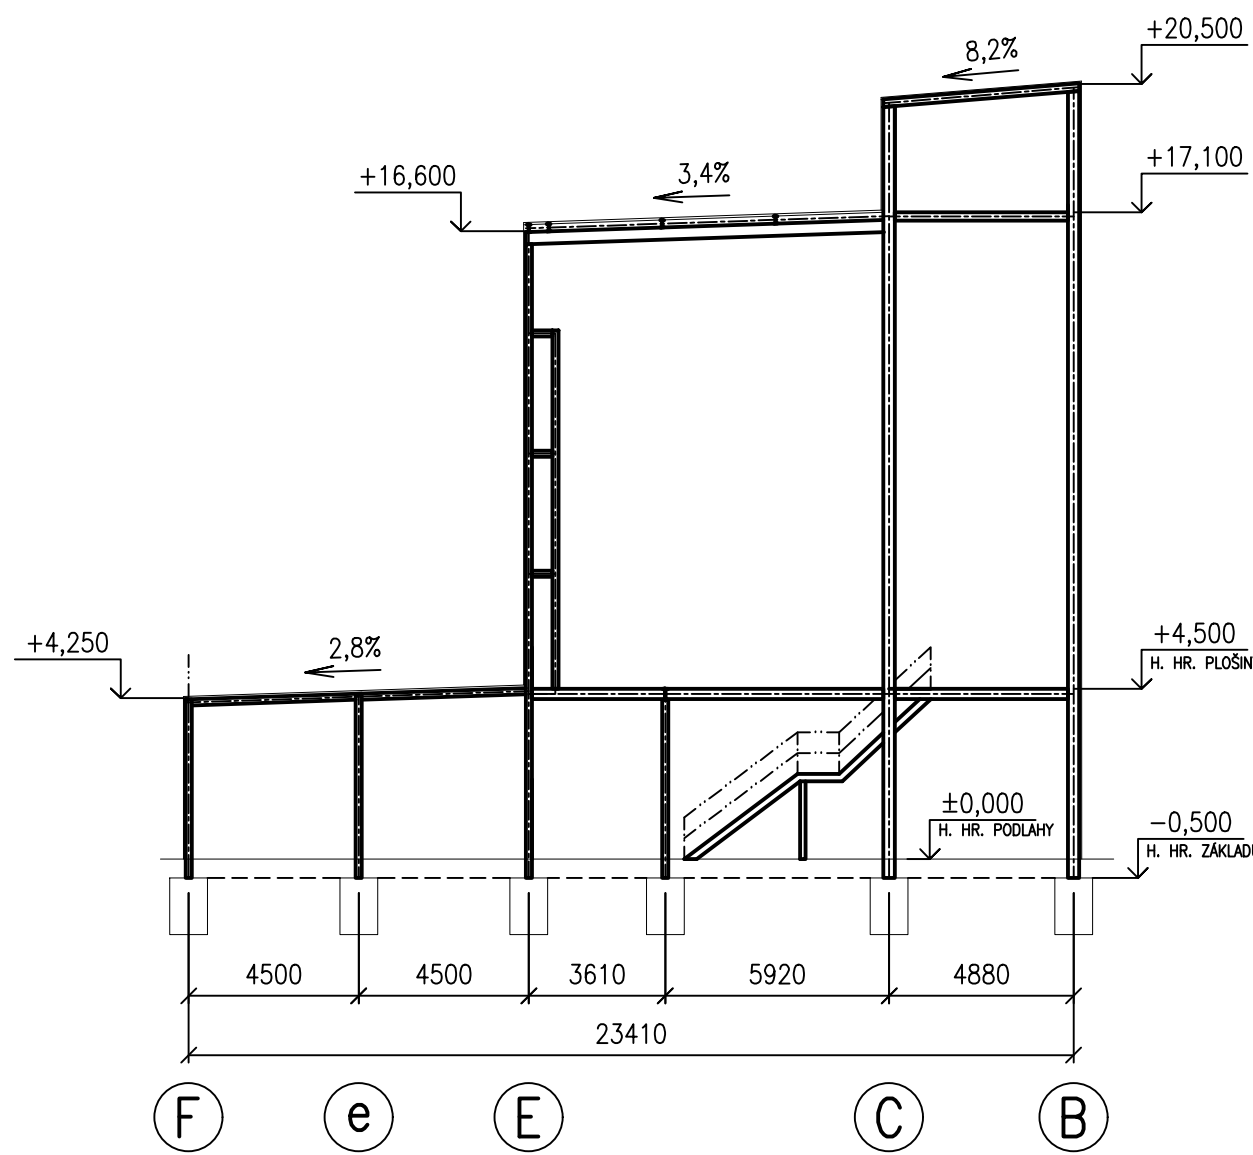

8-8 PŘÍČNÝ ŘEZ V ŘADĚ 14
1:200

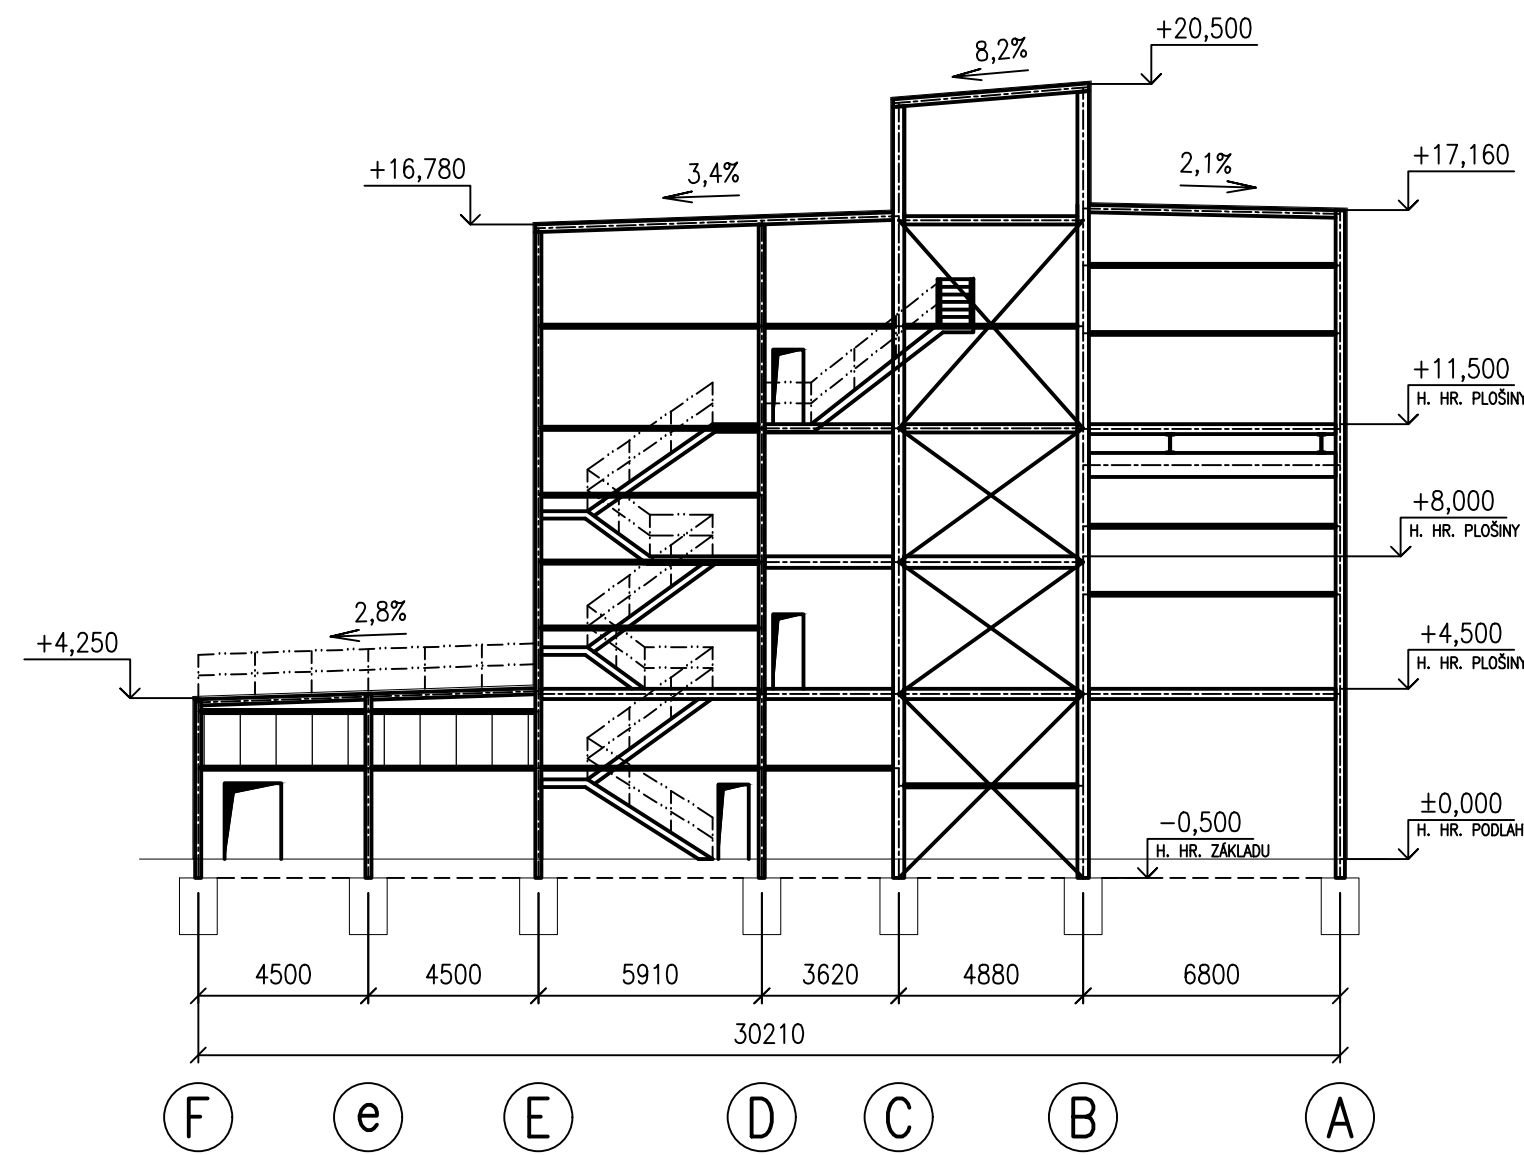

9-9 PŘÍČNÝ ŘEZ V ŘADĚ 19
1:200

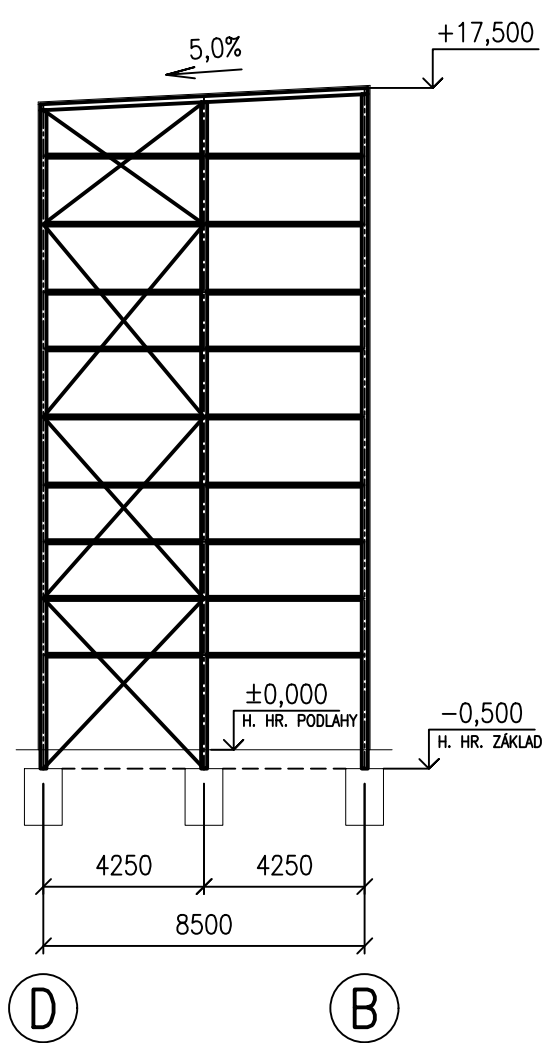

POZNÁMKA:
- POUŽITÝ MATERIÁL: 11375, 11650 JEŘÁBOVÁ DRÁHA
- POSTUP DEMOTÁŽI VIZ TECHNICKÁ ZPRÁVA
- DEMONTOVAT CELÝ OBJEKT

±0 ≅ H. HR. PODLAHY			
DOKUMENTACE JE DUŠEVNÍM MAJETKEM FIRMY HUTNÍ PROJEKT Frýdek-Místek a.s. A NESMÍ BÝT POUŽITA BEZ JEJÍHO VĚDOMÍ.			
a)	ZMĚNA	DATUM	PROVEDL
VYPRACOVAL	ING. MARTIN BLAŽÍK		
PROJEKTANT	ING. MARTIN BLAŽÍK		
SCHVÁLIL	ING. ROMAN LISNÍK		
KONTROLOVAL	TOMÁŠ FALTÝNEK		
INVESTOR	AL INVEST Břidličná, a.s.	ÚČEL	BOURACÍ PRÁCE
MÍSTO STAVBY	BŘIDLICHNÁ	Č. ZAK.	11542-010-000
STAVBA	ALFAGEN - Příprava území - Demolice	ARCHIVNÍ ČÍSLO	HP4-1-100155
DO01 UHELNA, KOTELNA, SPALOVNA		LISTŮ	1
DEMONTÁŽE OK - KOTELNA		MĚŘÍTKO	1:200
		POČET A4 10	14