REZ - DETAIL OKNA "a"

1:25

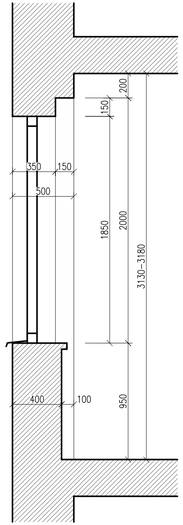

PÔDORYS

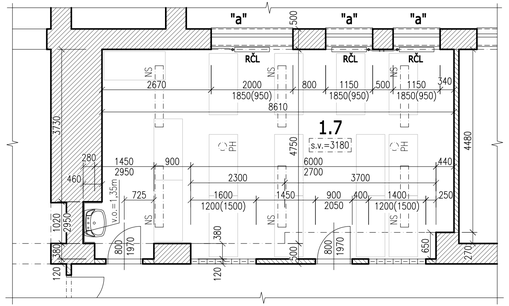

PÔDORYS

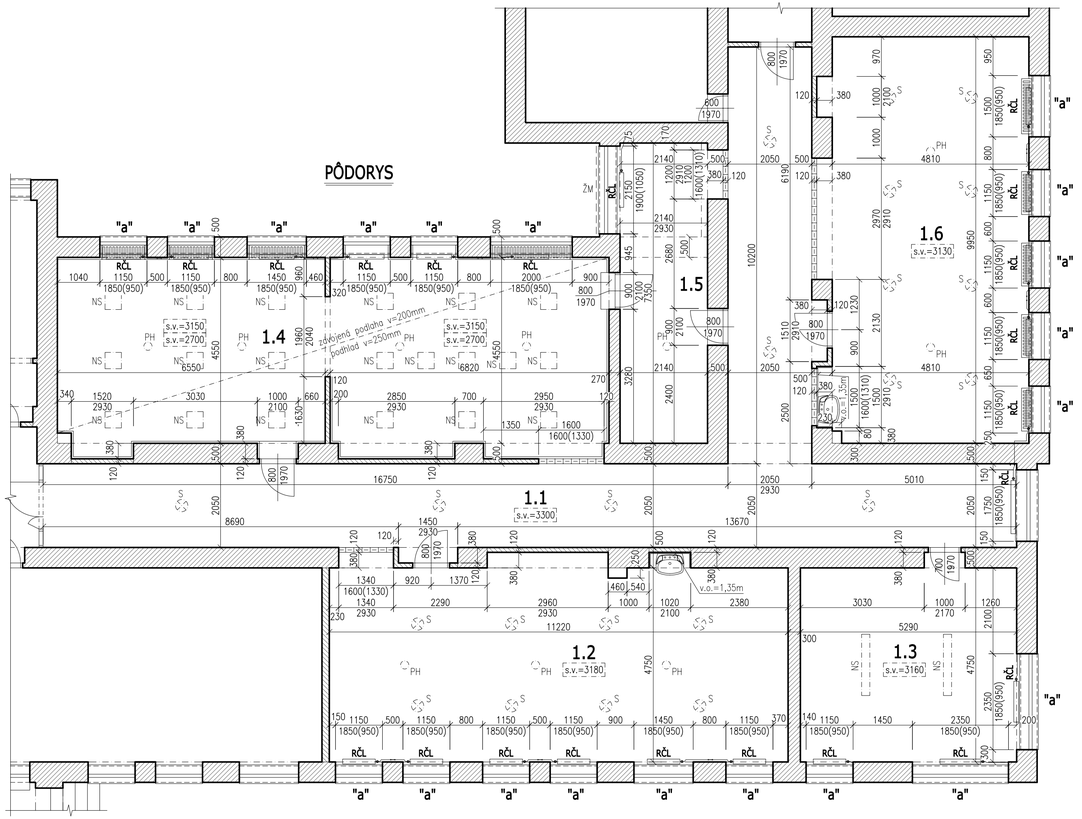

LEGENDA MIESTNOSTÍ:

Č.M.	NÁZOV MIESTNOSTI	PLOCHA (m²)
1.1	CHODBA	70.85
1.2	UČEBŇA METROLÓGIE 1	55.92
1.3	UČEBŇA METROLÓGIE 2	26.09
1.4	UČEBŇA ELEKTROTECHNIKY A APLIKOVANEJ ELEKTRONIKY	65.09
1.5	SKLADOVACI PRIESTOR	16.74
1.6	UČEBŇA ROBOTIKY, SIEŤOVÝCH TECHNOLÓGIÍ A PRVKOV	50.48
1.7	MULTIMEDIÁLNA UČEBŇA	44.51

LEGENDA MATERIÁLOV:

- **OBVODOVÉ A VNÚTORNÉ NOSNÉ MURIVO:** Zmiešané tehlovo–betónové murivo + vap.centová omietka, hr. 500 mm
- **VNÚTORNÉ NENOSNÉ MURIVO:** Tehlové murivo + vap.centová omietka, hr. 120 mm
- **SKLOBETÓN:** hr. 120 mm

LEGENDA:

RČL	Vykurovacie teleso (Radiátor článkový)
RD	Vykurovacie teleso (Radiátor doskový)
PH	Požiarny hlásič
S	Svietidlo
NS	Neónové svietidlo
vzt	Vzduchotechnika
v.o.	Výška obkladu
s.v.	Svetlá výška miestnosti
ŽM	Železná ochranná mreža

ZODP.PROJEKTANT: Ing. I.Tasler	VYPRACOVAL: Ing. Ľ.Ďurdík	KRESLIL: Ing. Ľ.Ďurdík		Projektová kancelária **KONSTRUKT STEEL, s.r.o.** Rôzusova 51 977 01 Brezno
INVESTOR:	Stredná odborná škola techniky a služieb Laskomerského 3, 977 01 Brezno			FORMÁT: 4xA4
STAVBA:	**Podpora komplexného rozvoja stredného odborného vzdelávania**			DÁTUM: August 2023
STAVEBNÝ OBJEKT:	SO.01 – Učebne			STUPEŇ PROJEKTU: PROJEKT PRE STAVEBNÉ POVOĽNIE
MIESTO STAVBY:	Brezno, p.č. 3247/8,11,14 (KN–C Brezno)			Č.ZÁKAZKY:
OBSAH:	**Pôdorys - súčasný stav**			Č.KÓPIE:
				MIERKA: 1:75
				ČÍS.VÝKRESU: 1