


MOSTNÝ LIST:

1. Názov mostu: Most cez potok Suchý pri št.hr. MĽR		Evidenčné čís. mostu: 57141 - 1	
2. Predmet premostenia alebo vyhotovenia (prekážka): potok Suchý		Rok postavenia: 1939	
3. Diaľnica alebo cesta: III/57141 km: 1,496		Zaťažiteľnosť:	
4. Katastrálna obec: Lenartovce		a) normálna: 40	
5. Okres: Rimavská Sobota		b) výhradná: 45	
7. Udržovateľ: OSC Rimavská Sobota		c) výnimočná: 80	
6. Kraj: Stredoslovenský		d) most navrhnutý pre zaťaženie:	
8. Počet otvorov:	9. Svetlosť otvorov kolmá: 2,40	šikmá: 2,60	
10. Dĺžka premostenia: 2,60	11. Rozpätie polí:	12. Šikmosť mostu:	
13. Podrobný popis nosnej konštrukcie: Polkruhová klenba kameň h = 0,50			
Stavebná výška: 1,30		Ťložná výška:	
14. Opery: Počet 2 Výška:	Dĺžka: 9,60 Druh a materiál: kameň	Hrúbka: asi 1,0 m	
15. Ostatné podpery: - Hrúbka: Druh a materiál:	Počet:	Dĺžka: Výška:	
16. Priestorová úprava: Voľná šírka mostu (podjazdu): 9,60 Šírka medzi zvýšenými obrubami: -		Šírka chodníkov: Voľná výška nad vozovkou:	
17. Vozovka a chodníky: Druh vozovky: živichná Druh spevnenej časti krajnice: štrková Druh chodníkov: - Zábradlie: -			
18. Výška mostu nad terénom: 2,60			
19. Výška spodnej hrany konštrukcie nad veľ. vodou:		Normálna hĺbka vody: 0,10	
20. Rôzne zariadenia na moste:		Výkresy mostu:	
21. Stavebný stav: III. VI. veľmi zlý (OTE98)			
22. Správne údaje:			
23. Reprodukčná nadobúdacia hodnota (RNH) východzia: Kčs			
Úprava: (stručný popis)			
Nová (RNH)	dátum	Kčs	dátum



SCHEMATICKÝ NÁČRT MOSTA  
POHLED PRAVÝ  
ŠT.C.Č. III/57141 km 1496

N=1:50

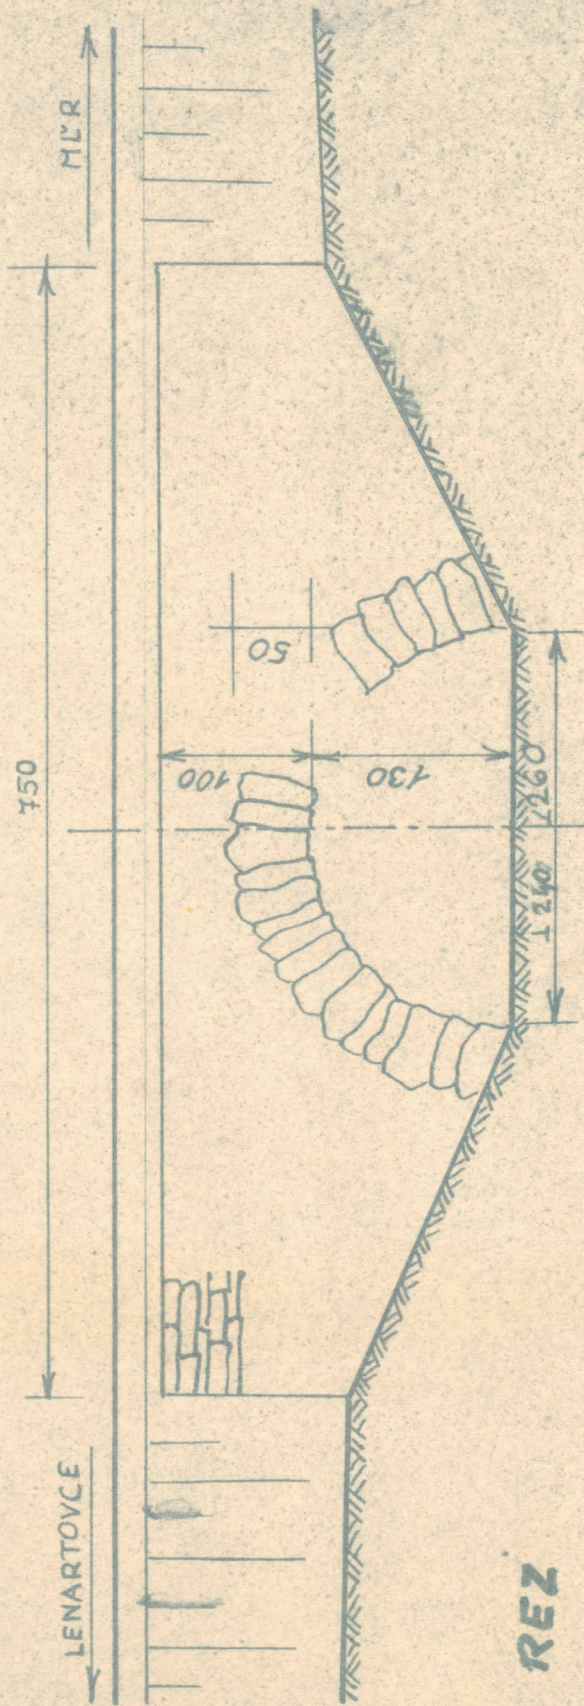

PRIEČNY REZ  
M= 1:50

8858/2

