ELEWACJA TYLNA

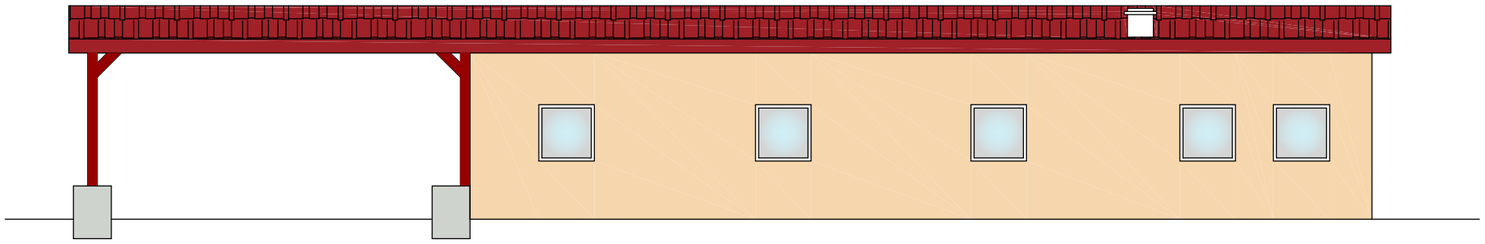

ELEWACJA BOCZNA

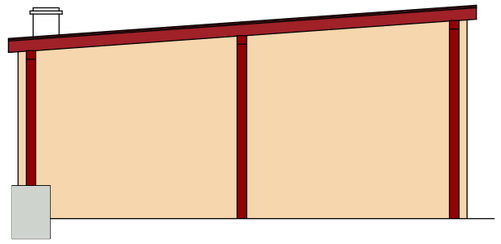

ELEWACJA FRONTOWA

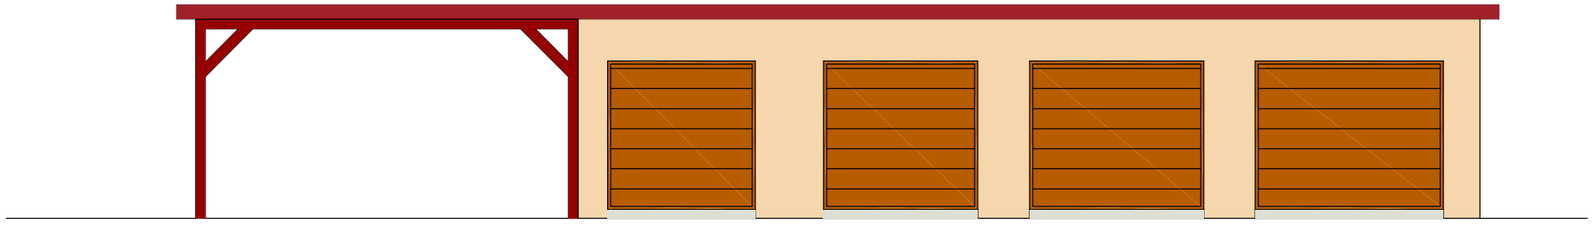

ELEWACJA BOCZNA

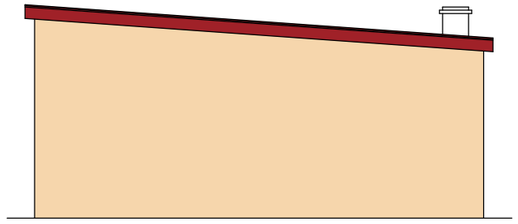

Stolarka okienna w kolorzebiałym

Pokrycie dachu - blachodachówka w kolorze czerwonym

Tynk mineralny w kolorze brzoskwiniowy

Rynny i rury spustowe, opierzenia blacharskie, parapety zewnętrzne - wykoane z blachy w kolorze pokrycia dachu

PROJEKTOWANIE I NADZORY BUDOWLANE
KAMIL MACIEJEWSKI
UL. WOJSKA POLSKIEGO 1A
87-400 GOLUB - DOBRZYŃ
Tel. 790 420 519 e-mail : kamil.maciejewski@vp.pl

Nazwa inwestycji: Remont budynku gosodarczo - garażowego o nr inw. 108/141

Adres inwestycji: Dz. nr 3034, Wronie, 87-200 Wąbrzeźno

Inwestor: Nadleśnictwo Golub - Dobrzyń, Konstnacjewo 3A, 87-400 Golub - Dobrzyń

ELEWACJE - STAN ISTNIEJĄCY	Branża : Konstrukcja - proj. Techniczny		Nr rysunku
	DATA: grudzień 2023	SKALA: 1:100	5
Imię i nazwisko projektanta:	Nr uprawnień		Podpis
mgr inż. Kamil Maciejewski	KUP/0005/PBKb/16 do proj. konstrukcyjno - budowlane bez ograniczeń		