



elewacja frontowa - południowa



elewacja od strony boiska - północna


Żaluzja stalowa: 14 sztuk

element stanowiący przesłonę słoneczną okienna
montowany do muru żelbetonowego na kotwach
chemicznych

zdjęcie poglądowe: płytka klinkierowa



Stolarka okienna i drzwiowa
kolor RAL 7016

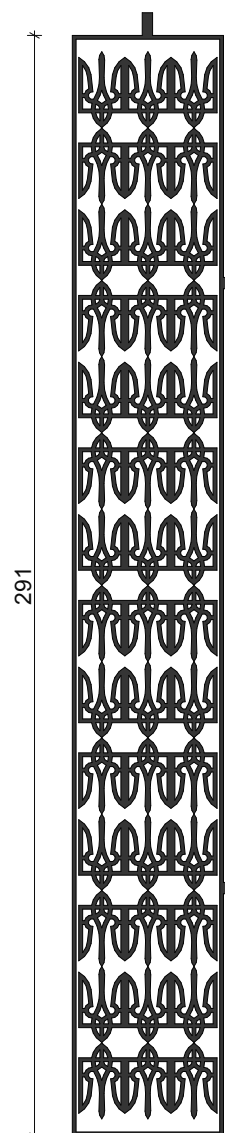

UWAGA!

-PO DOKONANIU WYBORU PRODUCENTA STOLARKI ZWERYFIKOWAĆ WYMIARY OTWORÓW W ŚWIECLE MURU;

-WSZYSTKIE WYMIARY SPRAWDZIĆ W TRAKCIE BUDOWY;
-WSZELKIE ZMIANY I KOREKTY PROJEKTOWE SĄ MOŻLIWE TYLKO W POROZUMIENIU I ZA ZGODĄ PROJEKTANTA;

-INTEGRALNĄ CZĘŚCIĄ RYSUNKU JEST LISTA DETALI, ZASTAWIENIE STOLARKI ORAZ BRANŻOWE WYTYPYCE BUDOWLANE;

-DOKUMENTACJĘ ARCHITEKTONICZNĄ NALEŻY SKOORDYNOWAĆ Z PROJEKTAMI BRANŻOWYMI ORAZ W RAZIE NIEJASNOŚCI POWIADOMIĆ PROJEKTANTÓW;

-WSZYSTKIE WYMIARY ELEMENTÓW NOWOPROJEKTOWANYCH SĄ WYMIARAMI STANU SUROWEGO (BEZ TYNKÓW I OKŁADZIN);

-RZĘDNE WYSOKOŚCIOWE, WYSOKOŚCI POMIĘSZCZEŃ ORAZ WYSOKOŚCI PARAPETÓW ODNOSZĄ SIĘ DO POZIOMU WYKONCZONYCH NA GOTOWO POSADZEK;

-WYMIARY OKIEN I DRZWI W ŚCIANACH CERAMICZNYCH PODANO JAKO WYMIAR ZEWNĘTRZNY OKIENNYCH I DRZWIOWYCH ORAZ WYMIAR W ŚWIECLE MURU, hp - WYSOKOŚĆ PARAPETU OD POZIOMU 0,00 (POSADZKA NA GOTOWO);

Funkcja	Intej i nazwisko	Nr uprawnień	Podpis
Projektował br. arch.	mgr inż. arch. Magdalena Domik-Morawiec	4/SLOKK/2019	
Sprawił br. arch.	mgr inż. arch. Marta Nowak	17/POOKK/IV/2016	
Projektował br. konstr.	mgr inż. arch. Leszek Horzela	15/68	
Sprawił br. konstr.	mgr inż. Damian Galiński	SLK/3937/PWOK/11	
	mgr inż. Szymon Kita	SLK/4818/PBK/16	

PRIMECH Szymon Kita
tel: 506-340-000
www.primech.pl

Lokalizacja: T. Kościuszki 1, 34-120 Andrychów dz. nr 842/5, 842/7
obr.: Andrychów- miasto [121801.4.0001] Jedn. ewiden. Andrychów- Miasto

Nazwa projektu/Dział: ETAP 1- "Zagospodarowanie terenu Stadion "BESKID" w Andrychowie" rozbiórka, przebudowa, budowa obiektów budowlanych na terenie stadionu "BESKID" wraz z infrastrukturą towarzyszącą w Andrychowie

Investor: Gmina Andrychów
ul. Rynek 15
34-120 Andrychów

Nazwa rysunku: Budynek klubowy - elewacje póln.

Data: Czerwiec 2024r.

Skala: 1:100

Projekt Wykonawczy

Nr. egz.: A 12

Korzystanie z rozwiązań technicznych zawartych w niniejszym projekcie, w zakresie przekraczającym ustalenią umową na opracowanie dokumentacji, wymaga pisemnego zezwolenia: PRIMECH Szymon Kita