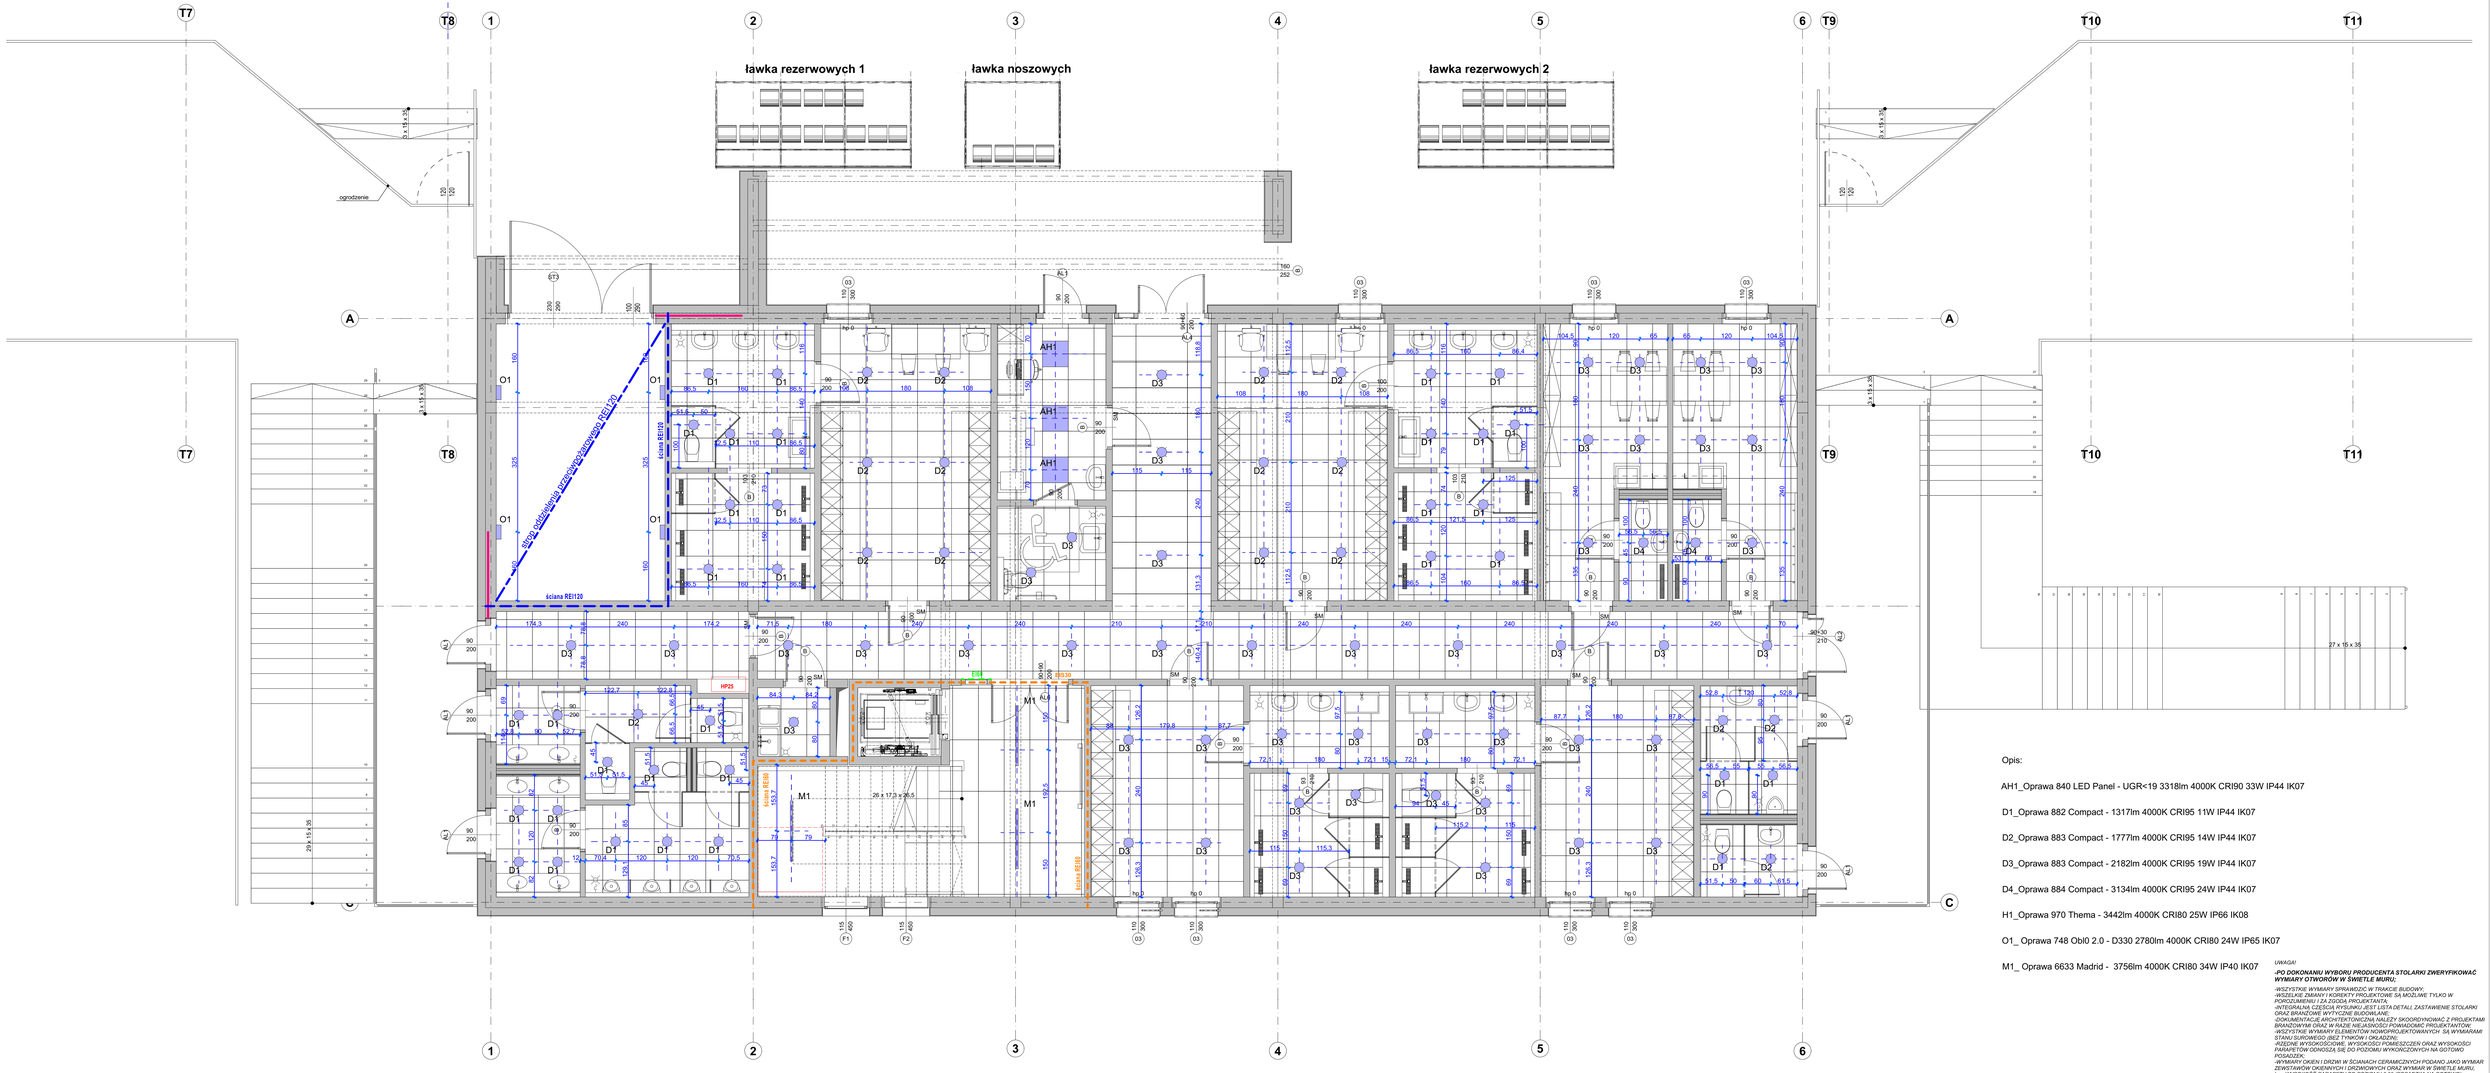

Opis:

AH1_Oprawa 840 LED Panel - UGR<19 3318lm 4000K CRI90 33W IP44 IK07

D1_Oprawa 882 Compact - 1317lm 4000K CRI95 11W IP44 IK07

D2_Oprawa 883 Compact - 1777lm 4000K CRI95 14W IP44 IK07

D3_Oprawa 883 Compact - 2182lm 4000K CRI95 19W IP44 IK07

D4_Oprawa 884 Compact - 3134lm 4000K CRI95 24W IP44 IK07

H1_Oprawa 970 Thema - 3442lm 4000K CRI80 25W IP66 IK08

O1_ Oprawa 748 Obl0 2.0 - D330 2780lm 4000K CRI80 24W IP65 IK07

M1_ Oprawa 6633 Madrid - 3756lm 4000K CRI80 34W IP40 IK07

UWAGA!

-PO DOKONANIU WYBORU PRODUCENTA STOLARKI ZWERYFIKOWAĆ WYMIARY OTWORÓW W ŚWIETLE MURU;

-WSZYSTKIE WYMIARY SPRAWDZIĆ W TRAKCIE BUDOWY;
-WSZELKIE ZMIANY I KOREKTY PROJEKTOWE SĄ MOŻLIWE TYLKO W POROZUMIENIU I ZA ZGODĄ PROJEKTANTA;
-INTEGRALNĄ CZĘŚCIĄ RYSUNKU JEST LISTA DETALI ZASTAWIENIE STOLARKI ORAZ BRANŻOWE WYTYCZNE BUDOWLANE;
-DOKUMENTACJE ARCHITEKTONICZNĄ NALEŻY SKOORDYNOWAĆ Z PROJEKTAMI BRANŻOWYMI ORAZ W RAZIE NIEJASNOŚCI POWIADOMIĆ PROJEKTANTÓW;
-WSZYSTKIE WYMIARY ELEMENTÓW NOWOPROJEKTOWANYCH SĄ WYMIARAMI STANU SUROWEGO (BEZ TYNKÓW I OKŁADZIN);
-PRZED ROZPOCZĘCIEM PRAC NALEŻY SPRAWDZIĆ RZĘDNE ORAZ WYSOKOŚCI PARAMETÓW ODNOSZĄ SIĘ DO POZIOMU WYKOŃCZONYCH NA GOTOWO POSADZEK;
-WYMIARY OKIEN I DRZWI W ŚCIANACH CERAMICZNYCH PODANO JAKO WYMIAR ZEWNĘTRZNYCH OKIENNYCH I DRZWIOWYCH ORAZ WYMIAR W ŚWIETLE MURU;
hp - WYSOKOŚĆ PARAPETU OD POZIOMU 0,00 (POSADZKA NA GOTOWO);

PRINTECH Szymon Kita tel. 606-340-000 www.printech.pl	Funkcja	Imię i nazwisko	Nr uprawnień / Podpis
	Projektował/ a arch.	mgr inż. arch. Magdalena Domik-Morawiec	405/LOD/2018
		mgr inż. arch. Maria Nowak	1728/POM/2018/IZ
	Sprawdził/ a/ arch.	mgr inż. arch. Leszek Horzela	15/98
	Projektował/ a konst.	mgr inż. Damian Gałkiń	SLK/3007/POKL/11
	Sprawdził/ a konst.	mgr inż. Szymon Kita	SLK/4918/POM/16
	Uprawnienia		
Inwestor: Gmina Andrychów ul. Rynek 15 34-120 Andrychów	Nazwa obiektu: ETAP V - Zagospodarowanie terenu Stadion "BESKID" w Andrychowie" rozbiórka, przebudowa, budowa obiektów/budynków na terenie stadionu "BESKID" wraz z infrastrukturą towarzyszącą w Andrychowie		
	Nazwa rysunku: Budynek klubowy - rzut I Piętra- sufity		
Data: Czerwiec 2024r.	Faza proj.: Projekt Wykonawczy	Nr rysunku: A_06	Nr egz.:
	Skala: 1:50		

Rozrzędzanie i rozwijanie technicznych zawartych w niniejszym projekcie, w zakresie przekraczającym ustalenia umowy na opracowanie dokumentacji, wymaga pisemnego zezwolenia PRINTECH Szymon Kita.