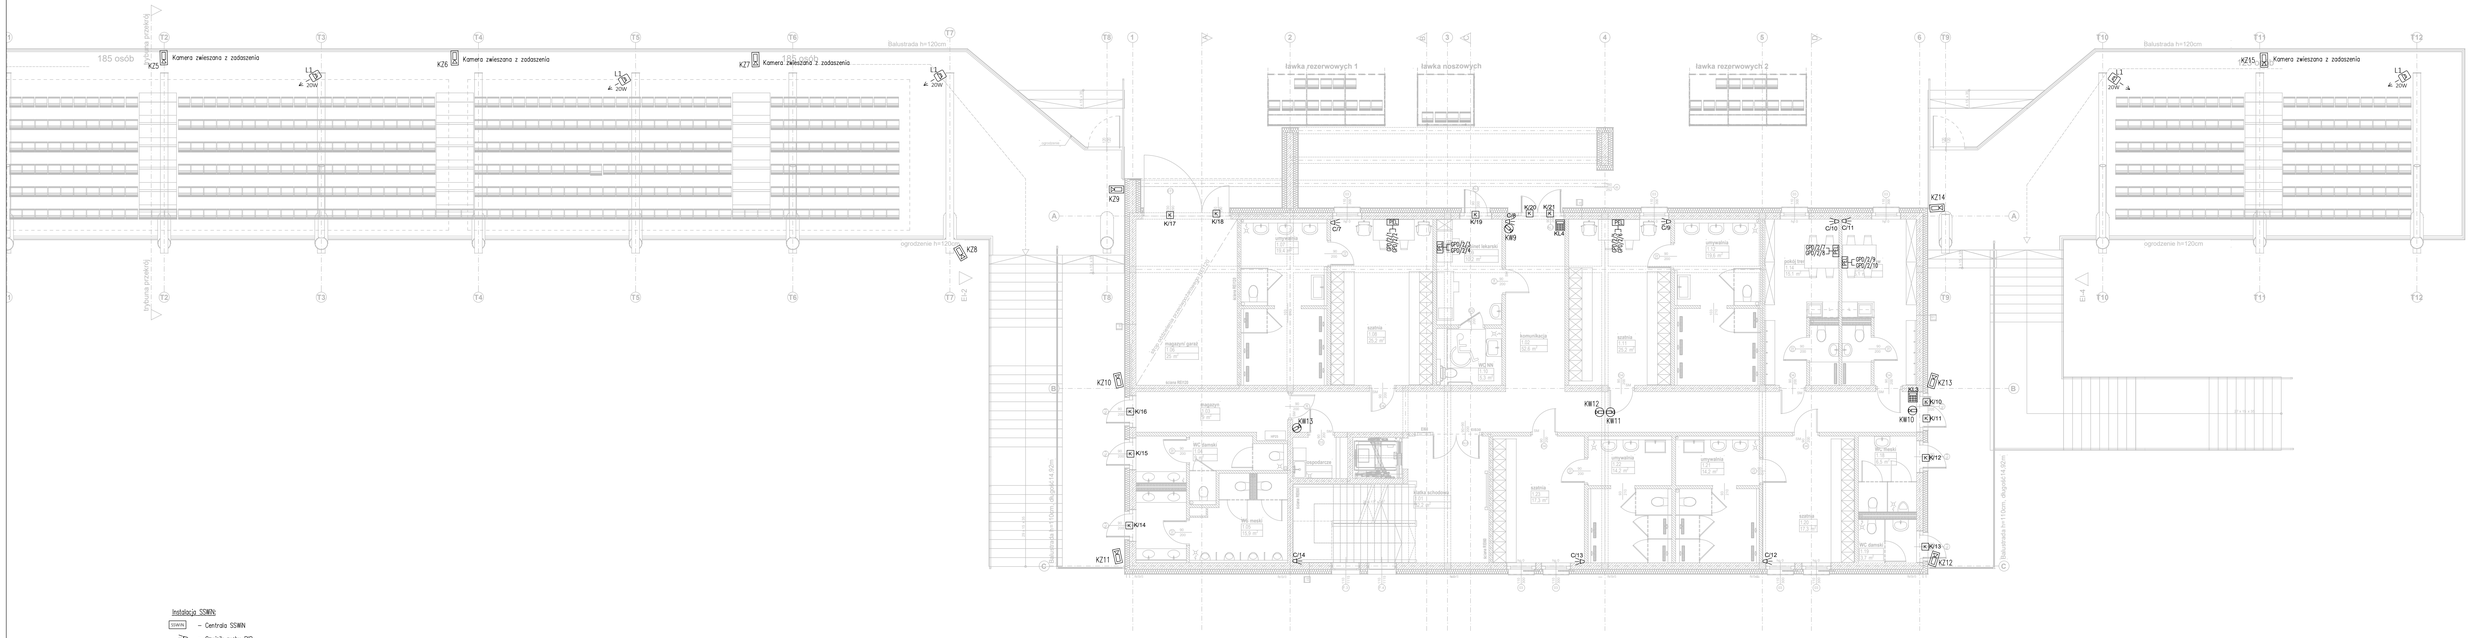

Instalacja SSWIN

SSWIN – Centrala SSWIN

– Czujnik ruchu PIR

– Kontaktron – dostarczany wraz ze stolarką drzwiową

– Sygnalizator optyczno akustyczny

– Klawiatura numeryczna

Instalacja CCTV

– Kamera zewnętrzna 5MPX

– Kamera wewnętrzna 5MPX

– Rejestrator kamer

CCTV – SZAFA CCTV
SZAFA RACK 24U 19"800x600

OKABLOWANIE STRUKTURALNE:

GPO – GŁÓWNY PUNKT DYSTRYBUCYJNY
SZAFA RACK 19"600x600

– GNIAZDO 2xRJ45 KAT. 6A

– GNIAZDO HDMI

Nagłośnienie:

– Projektor dźwięku 20W

Głośnik tubowy 20OW

PS1 – Przyłącz ścienny

SL1 – Szafa lokalna nagłośnienia

UWAGI :
1. RYSUNEK NALEŻY ROZPATRYWAĆ ŁĄCZNIE Z RYSUNKAMI KONSTRUKCYJNYMI, ARCHITEKTURY, INSTALACJI SANITARNYCH ORAZ POZOSTAŁYMI RYSUNKAMI INSTALACJI ELEKTRYCZNYCH I OPISEM TECH.

	Funkcja	Imię i nazwisko	Nr uprawnień	Podpis
PRIMTECH Szymon Kita tel: 506-340-000 www.primtech.pl	Projektował:	mgr inż. Michał Kretek	SLK/4006/PWOK/12	
	Sprawdził:	mgr inż. Mariusz Ścienk	SLK/4438/PWOK/13	
	Lokalizacja:	T. Kościuszki 1, 34-120 Andrychów dz. nr 8425; 8437 obr.: Andrychów- miasto [121801, 4.0001] Jedn. ewiden: Andrychów-Miasto		
	Nazwa projektu/Obiekt:	ETAP 1 - "Zagospodarowanie terenu Stadion "BESKID" w Andrychowie" rozbiórka, przebudowa, budowa dwóch budynków na terenie stadionu "BESKID" wraz z infrastrukturą towarzyszącą w Andrychowie		
Inwestor: Gmina Andrychów ul. Rynek 15 34-120 Andrychów	Nazwa rysunku:	Instalacja niskoprądowa. Budynek klubowy. Rzut I piętra.		
	Faza projektu:	Projekt TECHNICZNY/WYKONAWCZY	Nr rysunku: E-11	Nr egz.:
Data: Czerwiec 2024r.	Skala:	1:100		

Korzystanie z rozwiązań technicznych zawartych w niniejszym projekcie, w zakresie przekraczającym udzielenia umowy na opracowanie dokumentacji, wymaga pisemnego zezwolenia PRIMTECH Szymon Kita