RPV

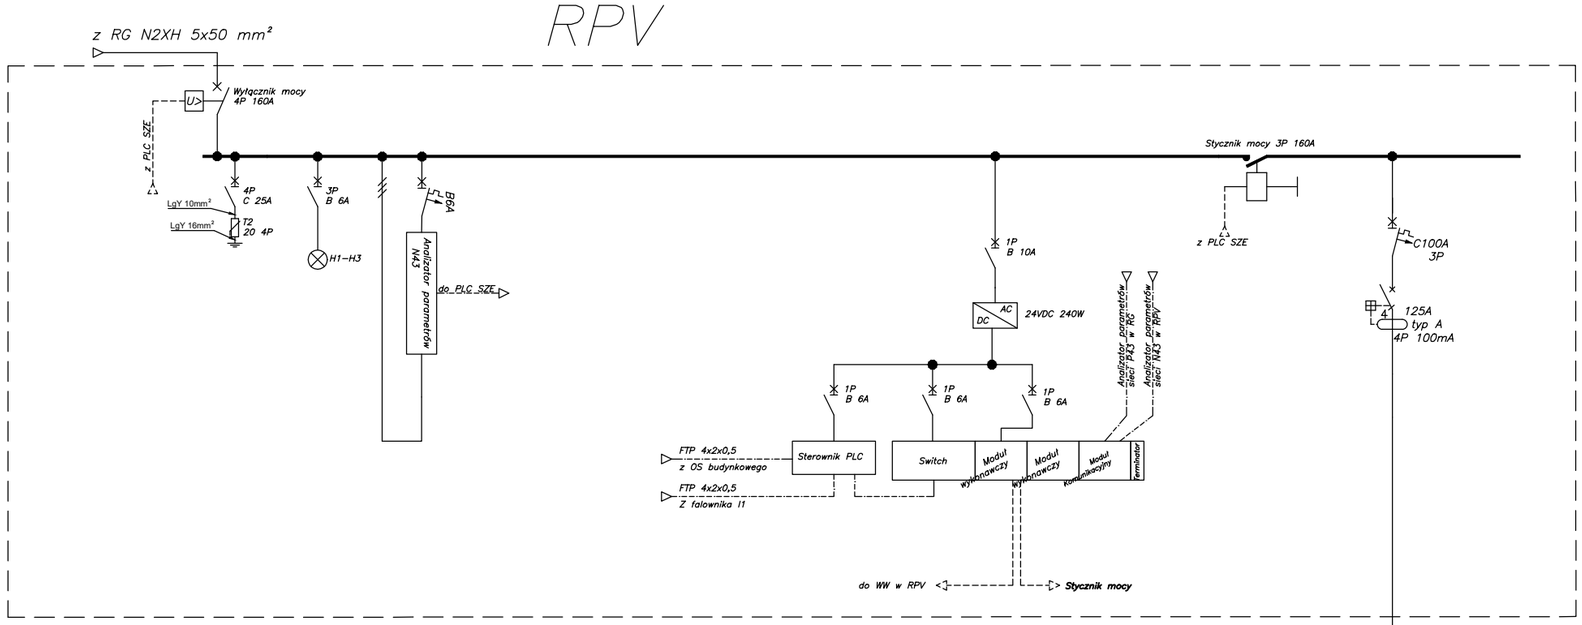

Niezbędne wyposażenie rozdzielnicy RG

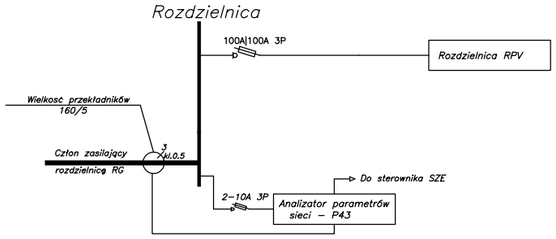

MOC OBWODU	Ps=36 kW				240 W		36 kW	
OPIS	Zasilanie z RG	Obecność napięcia	Analizator sieci		System Zarządzania Energią		Inwerter	
TYP KABLA	N2XH						N2XH	
PRZEKRÓJ	5x50 mm²						5x50 mm²	
TYP IZOLACJI								

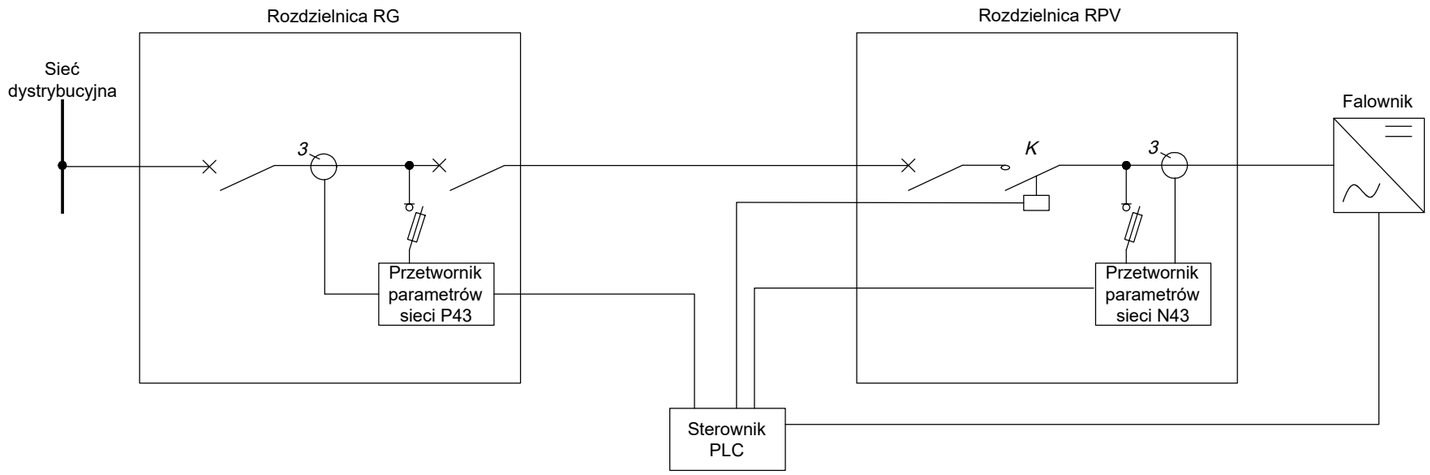

Schemat ideowy zabiezpieczenia przed wypływem do sieci

PRIMTECH Szymon Kita
tel: 506–340–000
www.primtech.pl

Funkcja	Imię i nazwisko	Nr uprawnień	Podpis
Projektował:	mgr inż. Michał Kretek	SLK/4506/PWOE/12	
Sprawdzał:	mgr inż. Mariusz Szlenk	SLK/4438/PWOE/13	

Lokalizacja: T. Kościuszki 1, 34-120 Andrychów dz. nr 842/5: 842/7 odr.: Andrychów- miasto [121801_4.0001] Jedn. ewiden: Andrychów-Miasto

Nazwa projektu/Obiekt: "Zagospodarowanie terenu Stadion "BESKID" w Andrychowie" rozbiórka, przebudowa, budowa obiektówbudowlanych na terenie stadionu "BESKID" wraz z infrastrukturą towarzyszącą w Andrychowie

Inwestor: Gmina Andrychów ul. Rynek 15 34–120 Andrychów

Nazwa rysunku: SCHEMAT INSTALACJI FOTOWOLTAICZNEJ. STRONA AC

Faza projektu: Projekt TECHNICZNY/WYKONAWCZY | Nr rysunku: E–37 | Nr egz.:

Data: Czerwiec 2024r. | Skala: –

Korzystanie z rozwiązań technicznych zawartych w niniejszym projekcie, w zakresie przekraczającym ustalenia umowy na opracowanie dokumentacji, wymaga pisemnego zezwolenia: PRIMTECH Szymon Kita