


ULOŽENIE POTRUBIA V CHRÁNIČKE DN300
POZDĹŽNY REZ

M 1:25

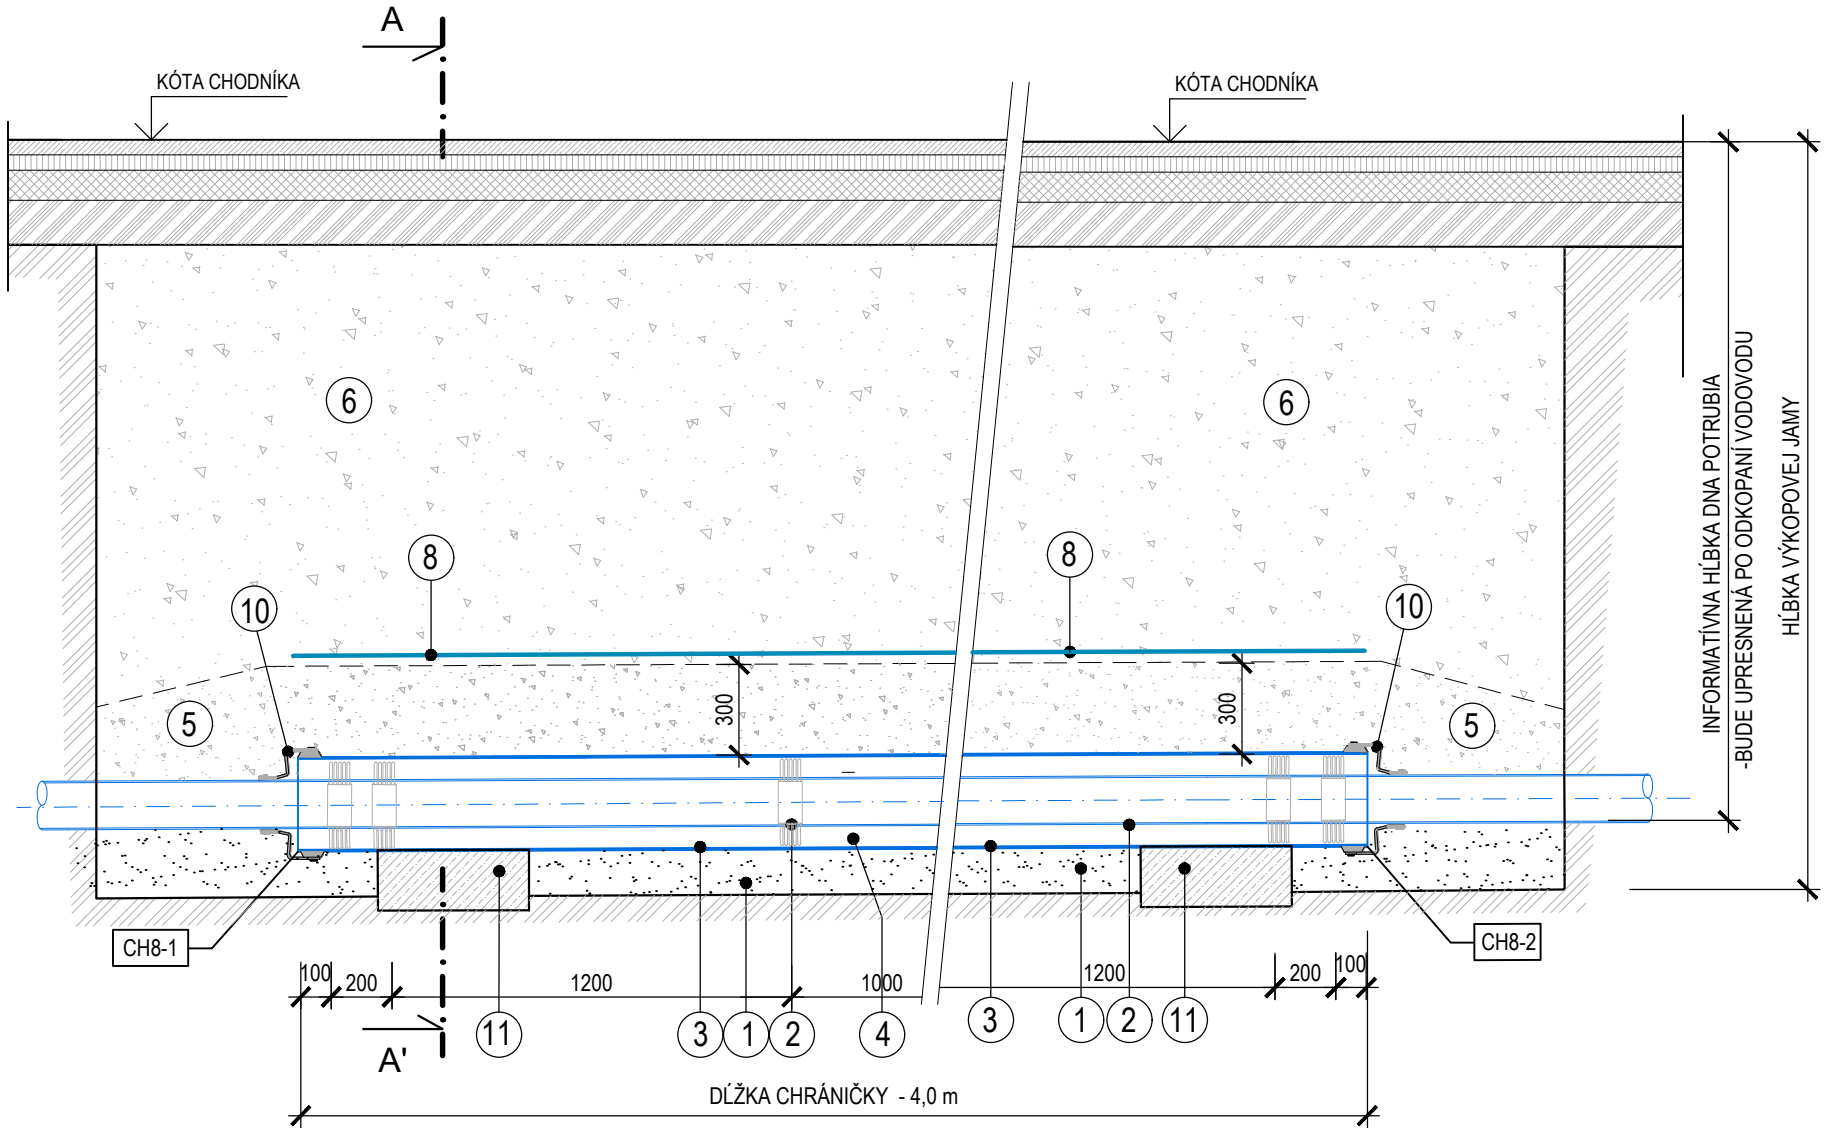


VÝKAZ OCHRANY VODOVODU - CHRÁNIČKA

POPIS		NAVRHOVANÁ OCEĽ. CHRÁNIČKA DN300		
VODOVODNÉ POTRUBIE		LIATINA - DN100		
OZNAČENIE CHRÁNIČKY		CH-8		
STANIČENIE km		0,115 - Valašská ul.		
NIVELETA POTRUBIA NA ZAČIATKU CHRÁNIČKY - CH-8-1		BUDE STANOVENÁ PO OBNAŽENÍ POTRUBIA EXIST. VODOVODU DN100		
NIVELETA POTRUBIA NA KONCI CHRÁNIČKY - CH-8-2				
OCEĽOVÁ CHRÁNIČKA (POLENÁ)	DĹŽKA	4.00 m		
	POČET OBJÍMOK	6 ks		
SÚRADNICE-ZAČIATOK CHRÁNIČKY	X	1278180.624		
	Y	575762.129		
	NIVELETA m.n.m	PODĽA POLOHY EXIST. VODOVODU DN100		
CH-8-1				
SÚRADNICE-KONIEC CHRÁNIČKY	X	1278184.137		
	Y	575764.041		
	NIVELETA m.n.m	PODĽA POLOHY EXIST. VODOVODU DN100		
CH-8-2				

ULOŽENIE POTRUBIA V CHRÁNIČKE DN300
PRIEČNY REZ A-A'

M 1:25

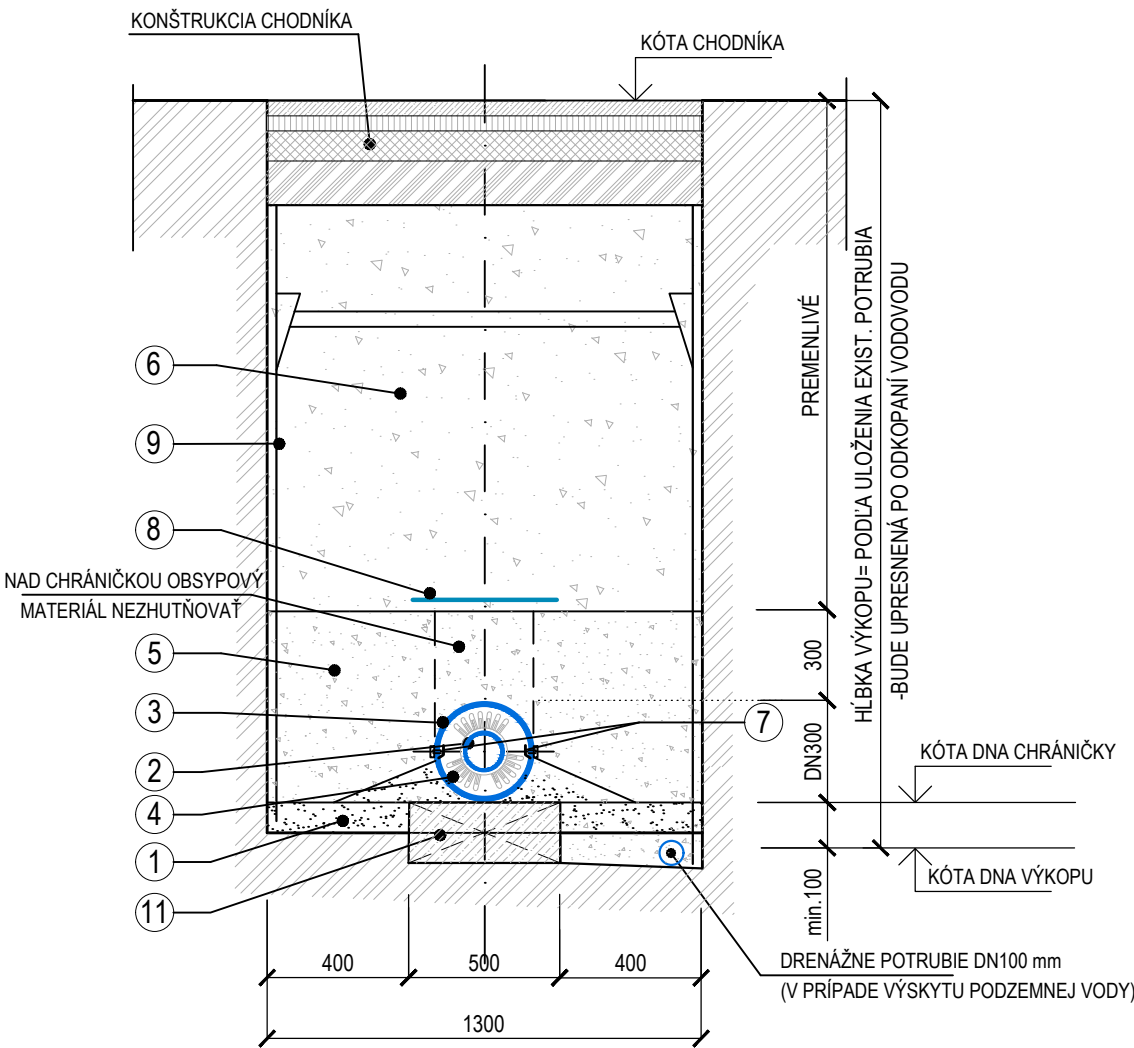

LEGENDA

- 1. PODKLADNÉ PIESKOVÉ LŮŽKO
- 2. EXIST. VODOVODNÉ POTRUBIE Z LIATINOVÝCH RÚR - DN100
- 3. CHRÁNIČKA Z POLENÝCH OCEĽOVÝCH RÚR DN300
- 4. KLZNÁ OBJÍMKA
- 5. ZHUTNENÝ OBSYP ŠTRKOPIESKOM FRAKCIE DO 22mm
- 6. ZÁSYP HUTNENÝ PO VRSTVÁCH - ZEMINA Z VÝKOPU (PRÍP. V SPEVNENEJ PLOCHE ŠTRKODRVA)
- 7. OCEĽOVÁ PÁSOVINA Z VNÚTORNEJ STRANY POTRUBIA POZDĹŽ ZVARU
- 8. VÝSTRAŽNÁ FÓLIA PRE VODOVODY
- 9. PAŽENIE VÝKOPOVEJ RYHY (PODĽA HĽBKY ULOŽENIA EXIST. POTRUBIA)
- 10. TESNIACA MANŽETA NA CHRÁNIČKU (DN300/100)
- 11. BETÓNOVÝ BLOK 500x500x200 mm, TR. C-12/15 X0

POZNÁMKY

V prípade, že v úseku osadenia polenej chráničky bude na potrubí hrdlový spoj, musí byť tento úsek potrubného rozvodu vymenený tak, aby hrdlové spoje boli umiestnené mimo chráničky – t. j. pred a za chráničkou.
V tomto prípade bude chránička nasunutá na potrubie počas výmeny úseku potrubného rozvodu.



EURÓPSKA ÚNIA
Kohézny fond
OP Integrovaná infraštruktúra 2014 – 2020

MINISTERSTVO
DOPRAVY
SLOVENSKEJ REPUBLIKY

E SO 510

SÚRADNICOVÝ SYSTÉM: S–JTSK v realizácii JTSK VÝŠKOVÝ SYSTÉM: Bpv

NÁZOV STAVBY				Trolejbusové trate v Bratislave, Nová trolejbusová trať Patrónka - Riviéra			
STAVEBNÍK		BRATISLAVA		Hlavné mesto Slovenskej republiky Bratislava Primaciálne námestie č.1, 814 99 Bratislava			
OBJEDNÁVATEĽ		DOKUMENTÁCIE		Dopravný podnik Bratislava, a.s. Olejkárska č.1, 814 52 Bratislava			
PROJEKTANT		DOPRAVOPROJEKT, a.s. Kominárska 141/2,4 832 03 Bratislava – mestská časť Nové Mesto		Hlavný inžinier projektu		Ing. Marta KODAJOVÁ	
				Číslo zákazky		7859–00	
PROJEKTANT OBJEKTU		DOPRAVOPROJEKT, a.s., divízia Bratislava I, Kominárska 141/2,4, 832 03 Bratislava		Zodpovedný projektant		Ing. Peter MEŠZÁROS	
				Vypracoval		Ing. Peter MEŠZÁROS	
				Kontroloval		Roman ZÁLEŠÁK	
				Identifikačné číslo prílohy		TTPRB–DSP–C–E000–51000–007–X	
KRAJ: BRATISLAVSKÝ		OKRES: Bratislava I, MČ – Staré Mesto		DÁTUM		07.2024	
KATASTRÁLNE OZEMIE: Karlova Ves, Staré Mesto		Bratislava IV, MČ – Karlova Ves		FORMÁT		3x A4	
NÁZOV ČASTI		OCHRANA VODOVODU DN150 V UL. MLYNSKÁ DOLINA PRI ZOO		MIERKA		1:25	
				STUPEŇ PD		DSP	
				Č. ZÁKAZKY		7859–00	
OBSAH		VZOROVÉ ULOŽENIE POTRUBIA V CHRÁNIČKE VO VALAŠSKEJ ULICI		Č. SÚPRAVY		Č. PRÍLOHY	
						007	