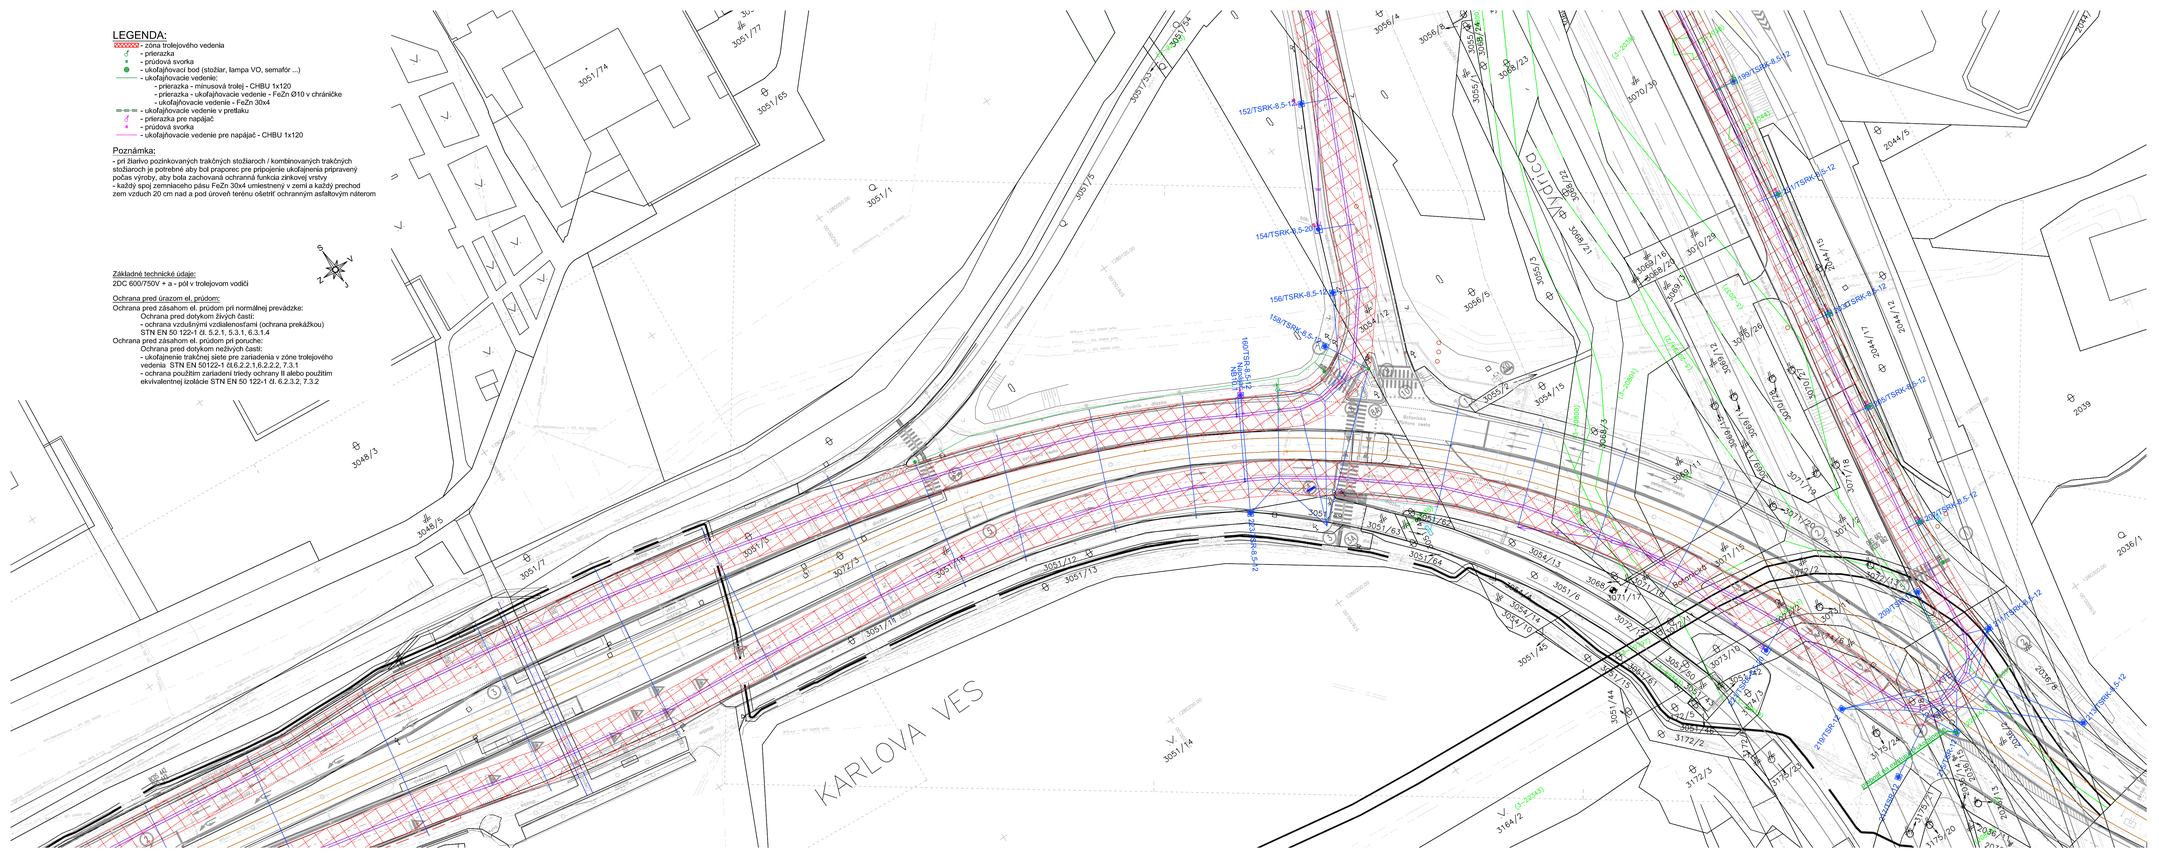


EURÓPSKA ÚNIA
Kohézny fond
OP Integrovaná infraštruktúra 2014 – 2020

MINISTERSTVO DOPRAVY A VÝSTAVBY SLOVENSKEJ REPUBLIKY

# E SO 604

SÚRADNICOVÝ SYSTÉM: S-JTSK v realizácii JTSK | VÝŠKOVÝ SYSTÉM: Bpv

NÁZOV STAVBY:
**Trolejbusové trate v Bratislave,**
**Nová trolejbusová trať Patrónka - Riviéra**

STAVEBNÍK: Hlavné mesto Slovenskej republiky Bratislava, Primaciálne námestie č.1, 814 99 Bratislava

OBSTARÁVATEĽ TOM/MEDZIOBEC: Dopravný podnik Bratislava, a.s., Olejkárska č.1, 814 52 Bratislava

PROJEKTANT: DOPRAVOPROJEKT, a.s., Kominárska 141/2,4, 832 03 Bratislava – mestská časť Nové Mesto

| | | |
|---|---|---|
| HLAVNÝ INŽINIER PROJEKTU | Ing. Mária KOŠAJDA | PODPIS |
| ČÍSLO ZMLUVY | 7859-00 | |

PROJEKTANT OBJEKTU: PRIVEL spol. s r.o., Poľnohospodárska 4, 040 01 Košice

| | | |
|---|---|---|
| ZODPOVEDNÝ PROJEKTANT | Ing. Peter JAKO | PODPIS |
| VYPRACOVAL | Ing. Ján Čenuška | PODPIS |
| KONTROLOVAL | Ing. Peter JAKO | PODPIS |
| IDENTIFIKAČNÉ ČÍSLO PROJEKT | TPRB-DSP-C-0000-40400-007-K | |

KRAJ: BRATISLAVSKÝ
KATASTRÁLNE ÚZEMIE: Karlova Ves, Staré Mesto
OKRES: Bratislava I, MČ – Staré Mesto, Bratislava IV, MČ – Karlova Ves

| | |
|---|---|
| DÁTUM | 07. 2024 |
| FORMÁT | 12x1 A4 |
| MIERKA | 1 x 500 |
| STUPEŇ PD | DSP |
| Č. ZMLUVY | 2545/22 |
| Č. SÚPISKY | Č. PRÍLOHY: 7 |

NÁZOV ČASTI: Ochranné opatrenia zariadení nachádzajúcich sa v zóne TV

SITUÁCIA Č.6 – KM 2,1–KM 2,4 OS1