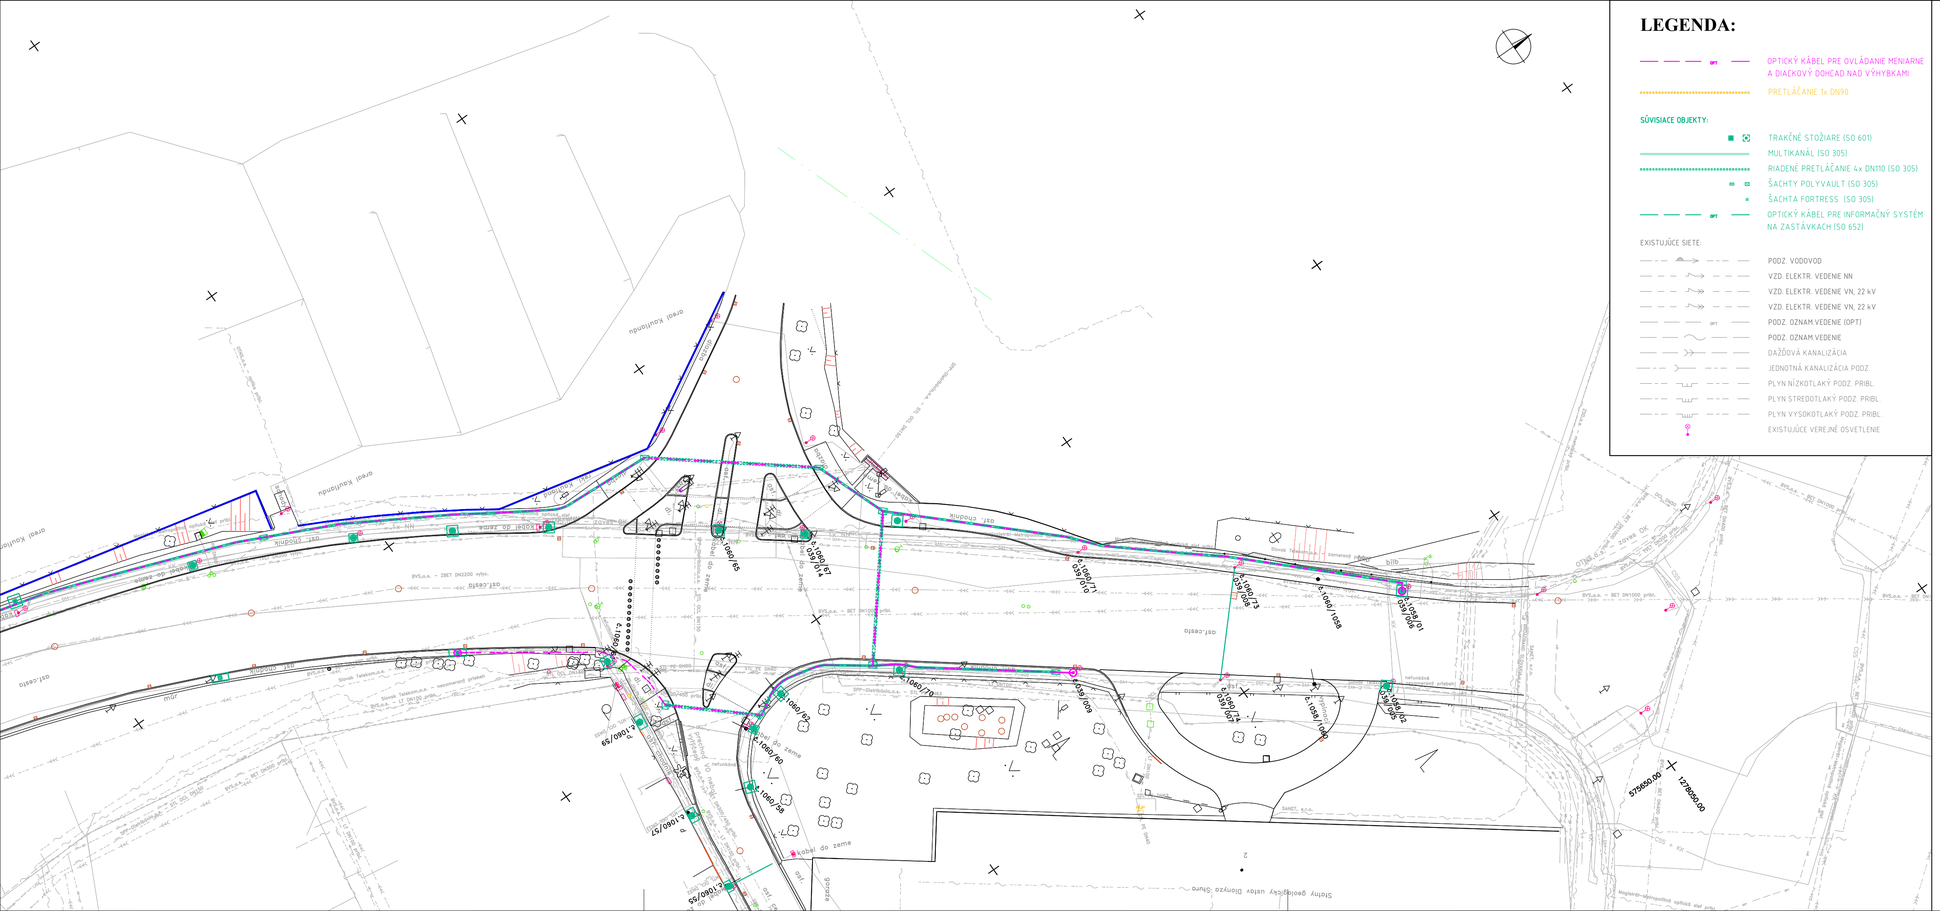

LEGENDA:

- OPTICKÝ KÁBEL PRE OVLÁDANIE MENIARNE A DIAĽKOVÝ DOHĽAD NAD VÝHYBKAMI
- PRETLAČANIE 1x DN90

SÚVISIACE OBJEKTY:

- TRAKČNÉ STOŽIARE (SO 601)
- MULTIKANÁL (SO 305)
- RIADENÉ PRETLAČANIE 4x DN110 (SO 305)
- ŠACHTY POLYVAULT (SO 305)
- ŠACHTA FORTRESS (SO 305)
- OPTICKÝ KÁBEL PRE INFORMAČNÝ SYSTÉM NA ZASTÁVKACH (SO 652)

EXISTUJÚCE SIETE:

- PODZ. VODOVOD
- VZD. ELEKTR. VEDENIE NN
- VZD. ELEKTR. VEDENIE VN, 22 kV
- VZD. ELEKTR. VEDENIE VN, 22 kV
- PODZ. OZNAM.VEDENIE (OPT)
- PODZ. OZNAM.VEDENIE
- DAŽĎOVÁ KANALIZÁCIA
- JEDNOTNÁ KANALIZÁCIA PODZ.
- PLYN NÍZKOTLAKÝ PODZ. PRIBL.
- PLYN STREDOTLAKÝ PODZ. PRIBL.
- PLYN VYSOKOTLAKÝ PODZ. PRIBL.
- EXISTUJÚCE VEREJNÉ OSVETLENIE

EURÓPSKA ÚNIA
Kohézny fond
OP Integrovaná infraštruktúra 2014 – 2020

MINISTERSTVO DOPRAVY SLOVENSKEJ REPUBLIKY

Klad listov:

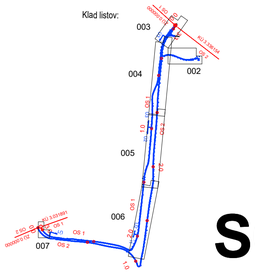

E

SO 651

SÚRADNICOVÝ SYSTÉM: S–JTSK v realizácii JTSK

VÝŠKOVÝ SYSTÉM: Bpv

NÁZOV STAVBY
Trolejbusové trate v Bratislave,
Nová trolejbusová trať Patrónka - Riviéra

STAVEBNÍK: BRATISLAVA
Hlavné mesto Slovenskej republiky Bratislava
Primaciálne námestie č.1, 814 99 Bratislava

OBJEDNÁVATEĽ DOKUMENTÁCIE: DOPRAVNÝ PODNIK BRATISLAVA
Dopravný podnik Bratislava, a.s.
Olejkárska č.1, 814 52 Bratislava

PROJEKTANT: DOPRAVOPROJEKT
DOPRAVOPROJEKT, a.s.
Kominárska 141/2,4
832 03 Bratislava – mestská časť Nové Mesto

HLAVNÝ INŽINIER PROJEKTU	Ing. Marta KODAJOVÁ	PODPIS
ČÍSLO ZÁKAZKY	7859–00	

PROJEKTANT OBJEKTU: TELECOM PROJECT
TELECOMPROJECT spol. s r.o., Pajštúnska 1, 851 02 Bratislava

ZODPOVEDNÝ PROJEKTANT	Ing. Róbert ŠTURDÍK	PODPIS
VYPRACOVAL	Ing. Juraj ŽIŽAK	PODPIS
KONTROLOVAL	Ing. Róbert ŠTURDÍK	PODPIS
IDENTIFIKAČNÉ ČÍSLO PRÍLOHY	TTPRB–DSP–C–E000–65100–003–X	

KRAJ: BRATISLAVSKÝ
OKRES: Bratislava I, MČ – Staré Mesto; Bratislava IV, MČ – Karlova Ves
KATASTRÁLNE ÚZEMIE: Karlova Ves, Staré Mesto

NÁZOV ČASTI:
Optický kábel pre ovládanie meniarne a diaľkový dohľad nad výhybkami
Situácia – ul. Mlynská dolina km 0,000–0,200 OS1

DÁTUM	07.2024
FORMÁT	4x44
MIERKA	1:500
STUPEŇ PD	DSP
Č. ZÁKAZKY	7859–00
Č. SÚPRAVY	
Č. PRÍLOHY	003