


PRED ZAČATÍM VÝKOPOVÝCH PRÁC
TREBA VYTÝČIŤ INŽINIERSKE SIETE !!!

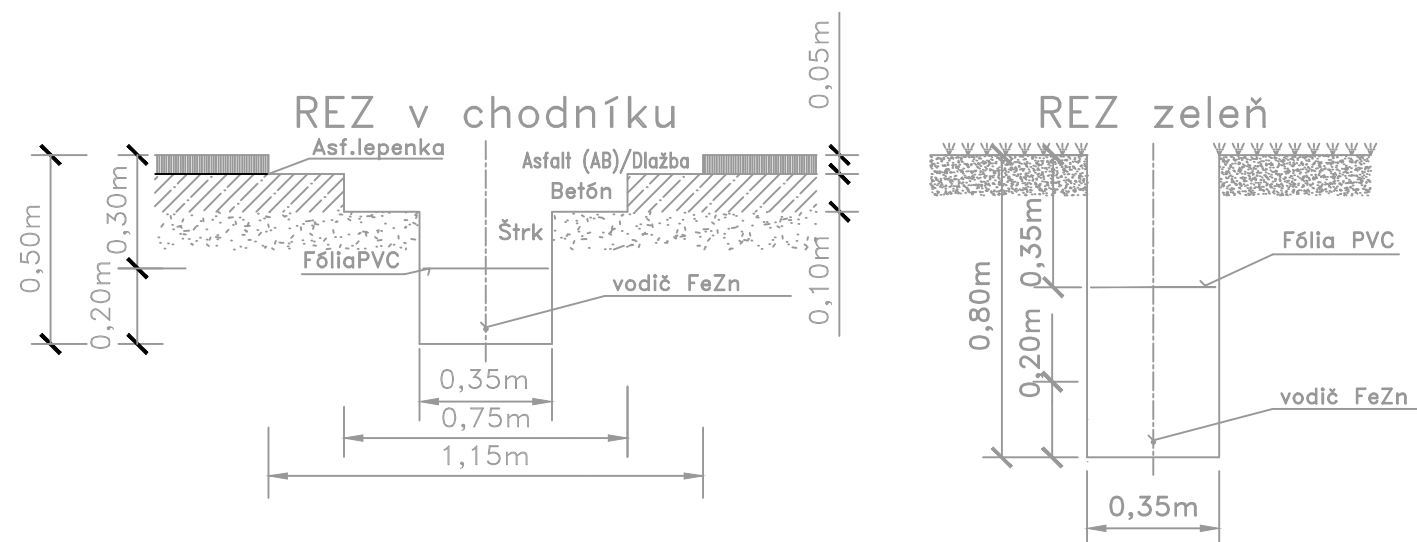

UPOZORNENIE :
SAMOSTATNÝ VODIČ FeZn BUDE VO VÝKOPE ULOŽENÝ VOĽNE.



EURÓPSKA ÚNIA
Kohézny fond
OP Integrovaná infraštruktúra 2014 – 2020



MINISTERSTVO
DOPRAVY
SLOVENSKEJ REPUBLIKY

DOKUMENTÁCIA OBSAHUJE OBJEKTY:

S0 681	Úprava ochranných opatrení prvkov CDS v zóne TV a ZP v K490
S0 682	Ochranné opatrenia prvkov CDS v zóne TV a ZP v K417
S0 683	Ochranné opatrenia prvkov CDS v zóne TV a ZP v K4121
S0 684	Ochranné opatrenia prvkov CDS v zóne TV a ZP v K4122
S0 685	Úprava ochranných opatrení prvkov CDS v zóne TV a ZP v K662
S0 686	Úprava ochranných opatrení prvkov CDS v zóne TV a ZP v K441
S0 687	Úprava ochranných opatrení prvkov CDS v zóne TV a ZP v K442
S0 688	Úprava ochranných opatrení prvkov CDS v zóne TV a ZP v K443

E SO 681-688

NÁZOV STAVBY			Trolejbusové trate v Bratislave, Nová trolejbusová trať Patrónka - Riviéra		
STAVEBNÍK		Hlavné mesto Slovenskej republiky Bratislava Primaciálne námestie č.1, 814 99 Bratislava			
OBJEDNÁVATEĽ DOKUMENTÁCIE		Dopravný podnik Bratislava, a.s. Olejkárska č.1, 814 52 Bratislava			
PROJEKTANT		DOPRAVOPROJEKT, a.s. Kominárska 141/2,4 832 03 Bratislava – mestská časť Nové Mesto			
PROJEKTANT OBJEKTU		PROJ-SIG s.r.o., Jašíkova 2, 821 03 Bratislava			
ZODPOVEDNÝ PROJEKTANT		Ing. Ondrej Kmoško		PODPIS	
VYPRACOVAL		Ing. Ondrej Kmoško		PODPIS	
KONTROLOVAL		Marcel Laurinský		PODPIS	
IDENTIFIKAČNÉ ČÍSLO PRÍLOHY		TTPRB-DSP-C-E000-68100-003-X			
KRAJ: BRATISLAVSKÝ		OKRES: Bratislava I, MČ – Staré Mesto		DÁTUM	07.2024
KATASTRÁLNE ÚZEMIE: Karlova Ves, Staré Mesto		Bratislava IV, MČ – Karlova Ves		FORMÁT	2xA4
NÁZOV ČÁSTI		OCHRANNÉ OPATRENIA PRVKOV CDS V ZÓNE TV A ZP		MIERKA	
VZOROVÉ REZY KÁBLOVÝCH VÝKOPOV				STUPEŇ PD	DSP
				Č. ZÁKAZKY	004-22
				Č. SÚPRAVY	Č. PRÍLOHY
					3