


VZOROVÝ PRIEČNY REZ

1:10

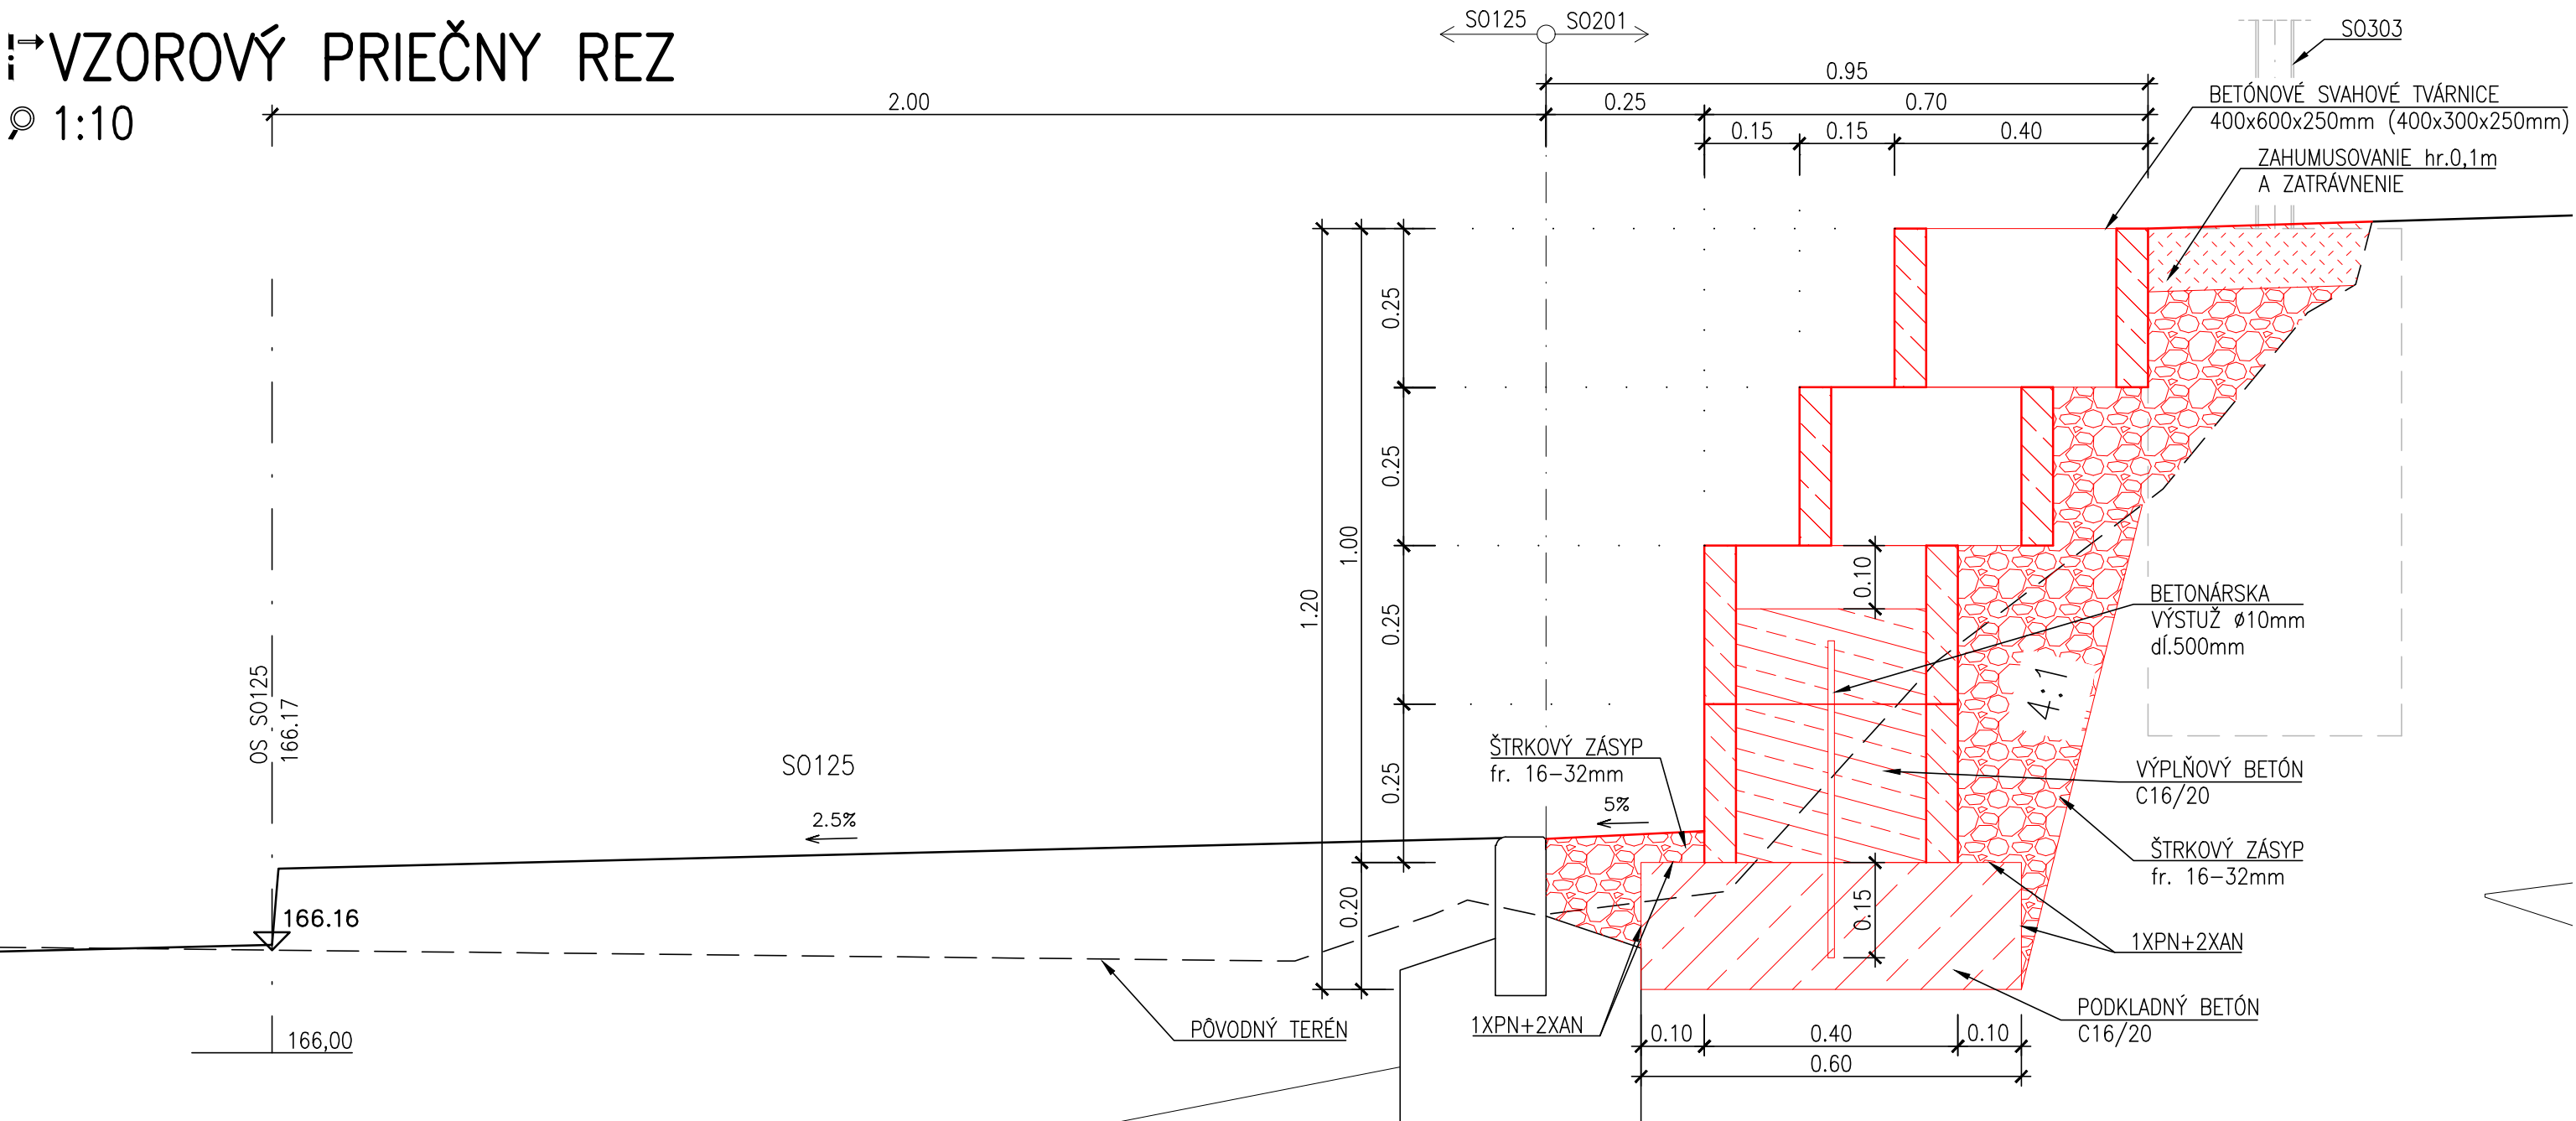


POUŽITÉ MATERIÁLY:

BETÓNOVÉ SVAHOVÉ TVÁRNICE	STN EN 206-C30/37-XC4, XD1, XF2 (SK)-CI 0,1-Dmax16 S3
PODKLADNÝ BETÓN	STN EN 206-C16/20-XA1 (SK)-CI 1,0-Dmax16 S2
VÝPLŇOVÝ BETÓN	STN EN 206-C16/20-XA1 (SK)-CI 1,0-Dmax16 S2

DETAIL PREVIAZANIA PODKLADNÉHO BETÓNU S BETÓNOVÝMI TVÁRNICAMI

1:10

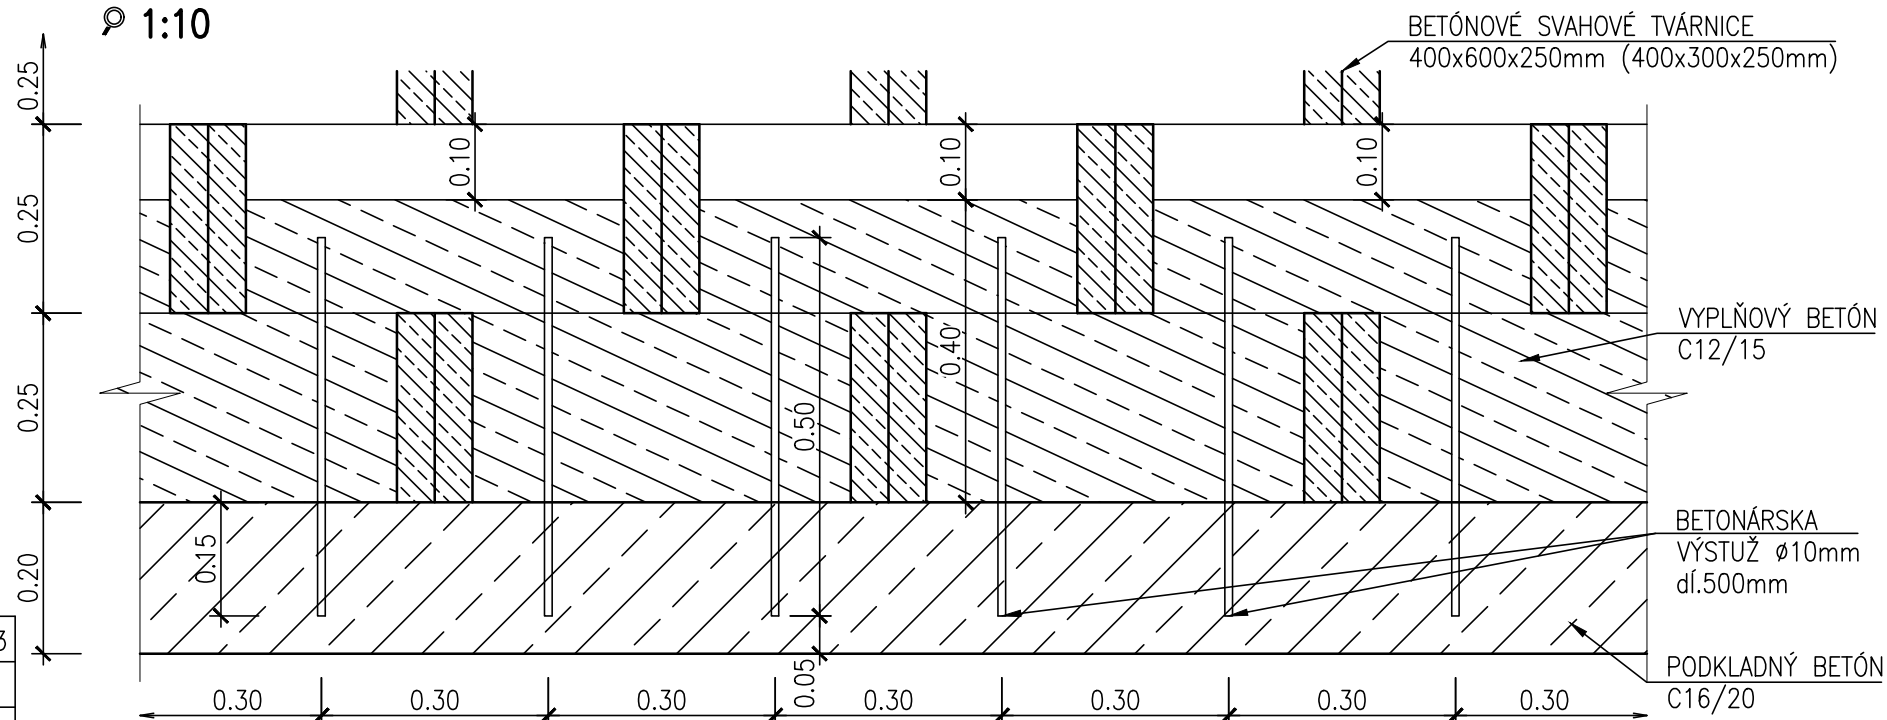

EURÓPSKA ÚNIA
Kohézny fond
OP Integrovaná infraštruktúra 2014 – 2020

MINISTERSTVO
DOPRAVY
SLOVENSKEJ REPUBLIKY

E SO 201

SÚRADNICOVÝ SYSTÉM: S-JTSK v realizácii JTSK VÝŠKOVÝ SYSTÉM: Bpv

NÁZOV STAVBY	Trolejbusové trate v Bratislave, Nová trolejbusová trať Patrónka - Riviéra		
STAVEBNÍK	BRATISLAVA	Hlavné mesto Slovenskej republiky Bratislava Primaciálne námestie č.1, 814 99 Bratislava	
OBJEDNÁVATEĽ DOKUMENTÁCIE	DOPRAVNÝ PODNIK BRATISLAVA	Dopravný podnik Bratislava, a.s. Olejkárska č.1, 814 52 Bratislava	

PROJEKTANT	DOPRAVOPROJEKT, a.s. Kominárska 141/2,4 832 03 Bratislava – mestská časť Nové Mesto		
HLAVNÝ INŽINIER PROJEKTU	Ing. Marta KODAJOVÁ	PODPIS	Kodajová
ČÍSLO ZÁKAZKY	7859-00		

PROJEKTANT OBJEKTU		DOPRAVOPROJEKT, a.s., divízia Bratislava I, Kominárska 141/2,4, 832 03 Bratislava	
	ZODPOVEDNÝ PROJEKTANT	Ing. Soňa AUGUSTINOVÁ	
	VYPRACOVAL	Ing. Miloslav ŽURAN-BÁŠTAK	
	KONTROLOVAL	Ing. Soňa AUGUSTINOVÁ	
	IDENTIFIKAČNÉ ČÍSLO PRÍLOHY	TTPRB-DRS-C-E000-20100-004-X	

KRAJ: BRATISLAVSKÝ	OKRES: Bratislava I, MČ – Staré Mesto	DÁTUM	12.2024
KATASTRÁLNE OZEMIE: Karlova Ves, Staré Mesto	Bratislava IV, MČ – Karlova Ves	FORMÁT	3xA4
NÁZOV ČASTI	OPORNÝ MÚR NA ULICI PRI HABÁNSKOM MLYNE		MIERKA 1:10
	VZOROVÝ PRIEČNY REZ		STUPEŇ PD DRS
		Č. ZÁKAZKY 7859-00	Č. PRÍLOHY 004