




# SITUÁCIA



1:100



NOVÉ OPLOTENIE – ÚSEK C

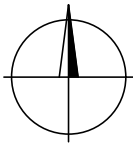


575700.000  
+ 000'08.000

575700.000  
+ 000'08.000

575690.000  
+ 000'08.000

575670.000  
+ 000'08.000

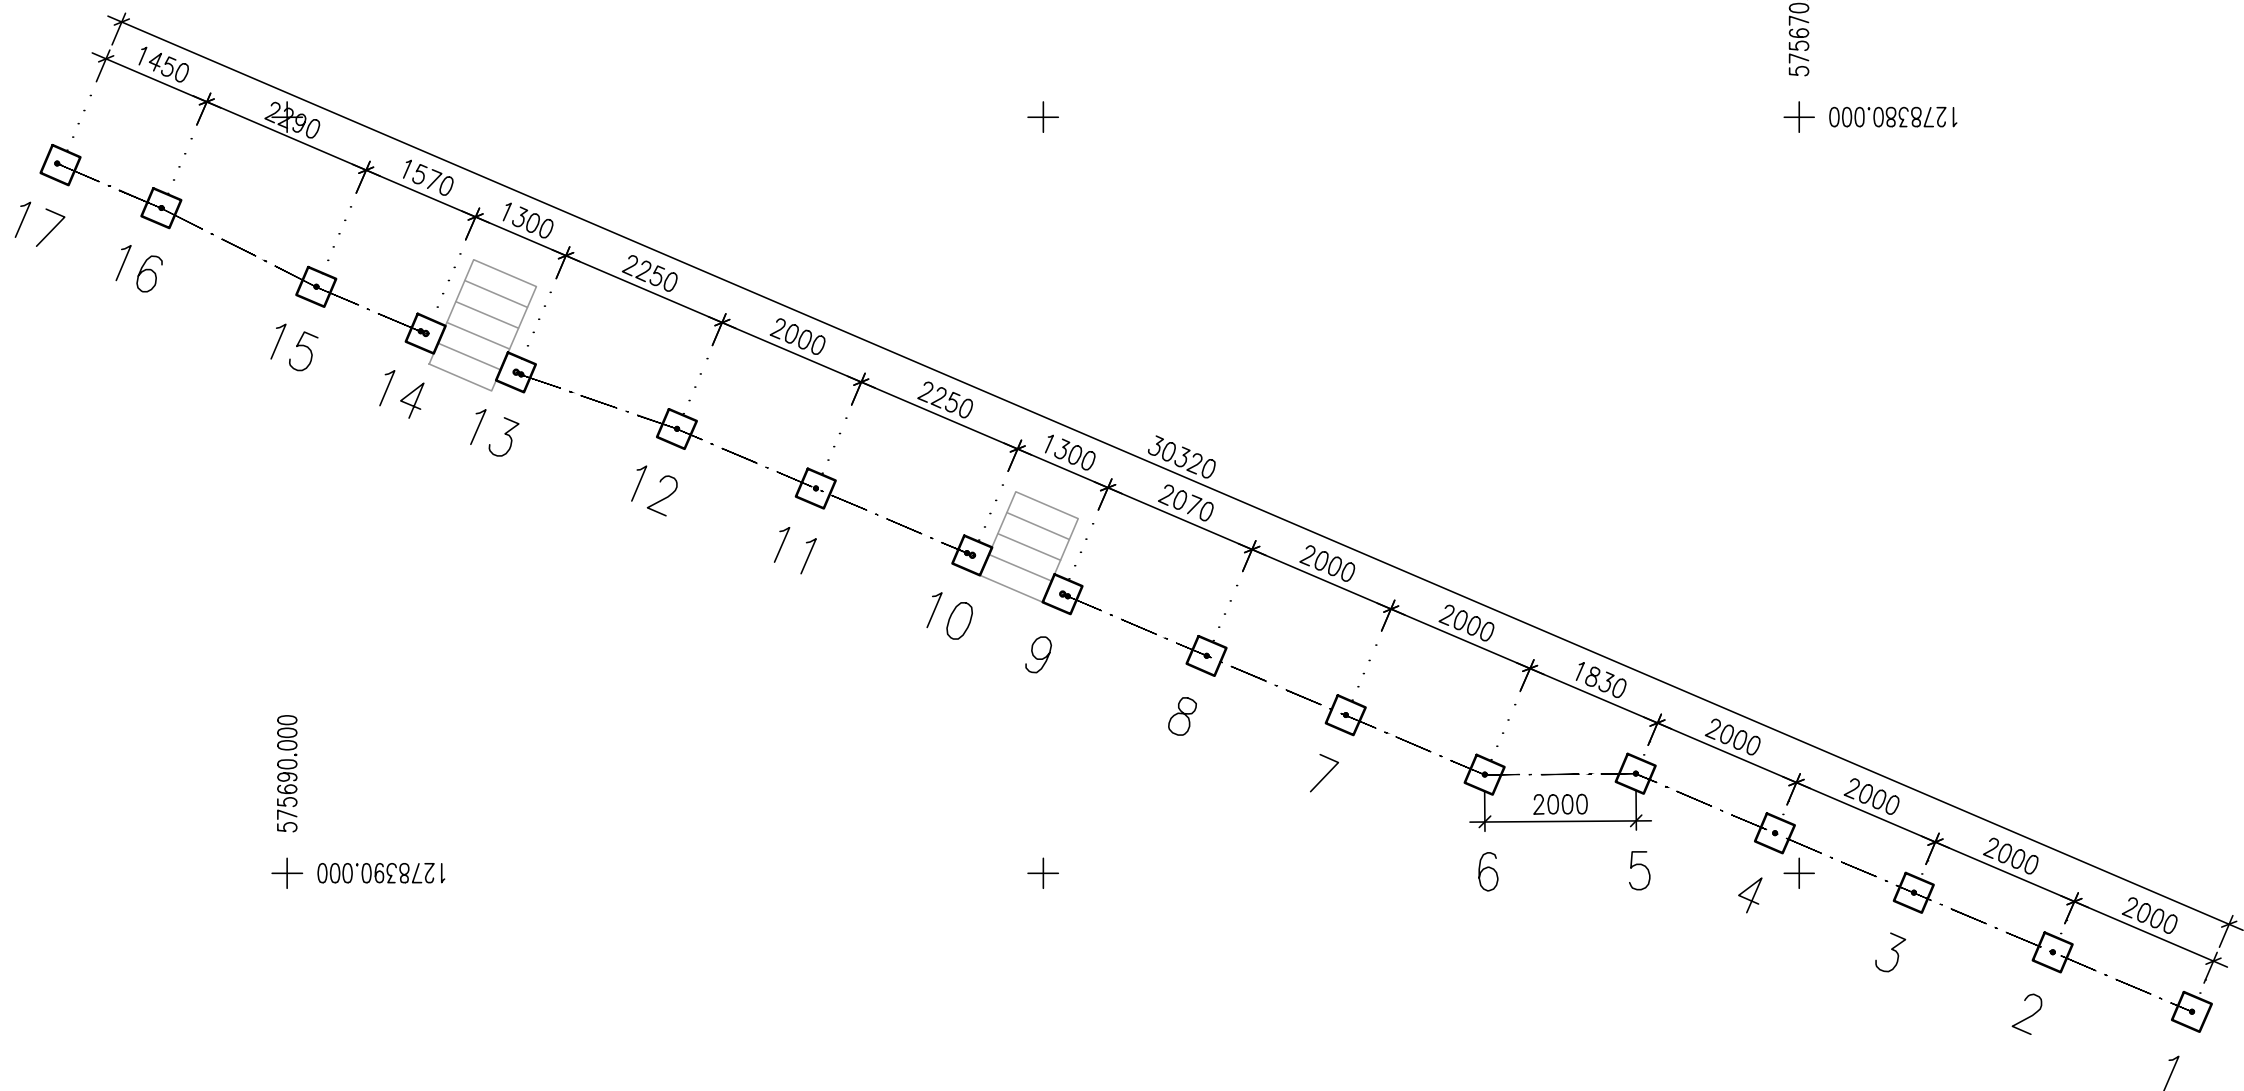

## POZNÁMKY:

- OPLOTENIE JE CERTIFIKOVANÝ VÝROBOK. VÝKRES SLUŽI AKO PODKLAD PRE ZHOTOVITEĽA OPLOTENIA. ZHOTOVITEĽ OPLOTENIA MÁ PRÁVO NA PRESNEJŠIE URČENIE ROZMIESTNENIA STĹPIKOV PRETO SÚRADNICE BODOV VYTÝČENIA PRE NEHO NIE SÚ ZÁVÄZNÉ, ALE DOPORUČENÉ.
- VYTÝČENÉ SÚ STREDY ZÁKLADOVÝCH PÄTIEK.




EURÓPSKA ÚNIA  
Kohézny fond  
OP Integrovaná infraštruktúra 2014 – 2020



MINISTERSTVO  
DOPRAVY  
SLOVENSKEJ REPUBLIKY

NÁLEŽITOSTAMI A PRESNOSTOU ZODPOVEDÁ PREDPISOM

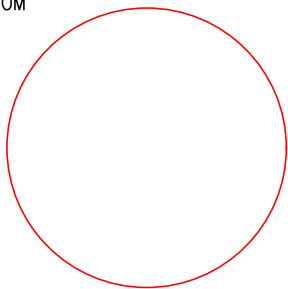

# E

# SO 303

VYTÝČOVACIA SIEŤ STAVBY BUDE DODANÁ HLAVNÝM GEODETOM STAVBY PRED VYTÝČENÍM STAVEBNÉHO OBJEKTU

SÚRADNICOVÝ SYSTÉM: S–JTSK v realizácii JTSK

PRESNOSŤ VYTÝČENIA: STN 73 0422

VÝŠKOVÝ SYSTÉM: Bpv

NÁZOV STAVBY			
Trolejbusové trate v Bratislave, Nová trolejbusová trať Patrónka - Riviéra			
STAVEBNÍK		Hlavné mesto Slovenskej republiky Bratislava Primaciálne námestie č.1, 814 99 Bratislava	
OBJEDNÁVATEĽ DOKUMENTÁCIE		Dopravný podnik Bratislava, a.s. Olejkárska č.1, 814 52 Bratislava	
PROJEKTANT		DOPRAVOPROJEKT, a.s. Kominárska 141/2,4 832 03 Bratislava – mestská časť Nové Mesto	
HLAVNÝ INŽINIER PROJEKTU		Ing. Marta KODAJOVÁ	
ČÍSLO ZÁKAZKY		7859–00	
PROJEKTANT OBJEKTU		DOPRAVOPROJEKT, a.s., divízia Bratislava I, Kominárska 141/2,4, 832 03 Bratislava	
ZODPOVEDNÝ PROJEKTANT		Ing. Rudolf VOLETZ	
VYPRACOVAL		Ing. Josef KOPECKÝ	
KONTROLOVAL		Ing. Dušan STANEK	
IDENTIFIKAČNÉ ČÍSLO PRÍLOHY		TTPRB–DRS–C–E000–30300–016–X	
KRAJ: BRATISLAVSKÝ		OKRES: Bratislava I, MČ – Staré Mesto	
KATASTRÁLNE OZEMIE: Karlova Ves, Staré Mesto		Bratislava IV, MČ – Karlova Ves	
NÁZOV ČASTI		ÚPRAVA OPLOTENIA NA ULICI PRI HABÁNSKOM MLYNE	
OPLOTENIE – ÚSEK C VYTÝČOVACÍ VÝKRES		DÁTUM FORMÁT MIERKA STUPEŇ PD Č. ZÁKAZKY Č. SÚPRAVY Č. PRÍLOHY	
		12.2024 3x1 A4 1:100 DRS 7859–00 16	